


LEGENDA:

- Ściany istniejące
- Ściany do wyburzenia
- Termoizolacja ścian istniejących
- Ściany działowe z PCW / Aluminium
- Podcięgi, belki

PODDASZE		
ETAP V	NAZWA POMIESZCZENIA	POW. m2
ZESPÓŁ POMIESZCZEŃ KONFERENCYJNYCH		
4,3	ZAPLECZE SALI KONFERENCYJNEJ	12,33
4,4	KABINA HIG.-SANIT. NPS	6,24
4,5	SALA KONFERENCYJNA	62,68
KOMUNIKACJA		
4,6	KORYTARZ	11,83
		93,08

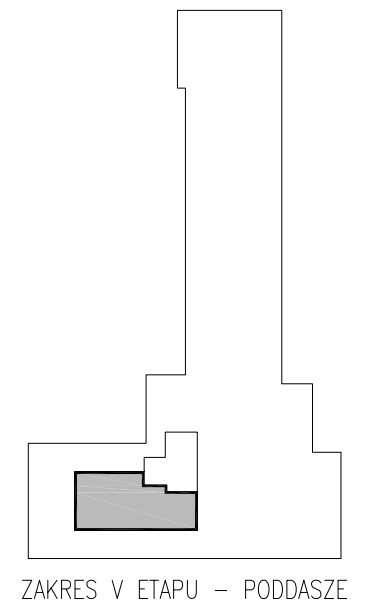

<b>WAW</b>		BIURO PROJEKTOWANIA I REALIZACJI ARCHITEKTURY SP. Z O.O. UL. CYGANKA 7 87-800 WŁOCŁAWEK tel./fax 0-54 2313313, e-mail waw7@wp.pl	
NAZWA I ADRES: DOSTOSOWANIE OBIEKTU - PRZEBUDOWA, DOBUDOWA I NADBUDOWA BUDYNKÓW SZPITALA POWIATOWEGO W TUCHOLI 89-500 TUCHOLA UL. NOWODWORSKIEGO 14-18 DZIAŁKI NR: 1947/5, 1947/6		STADIUM: PROJEKT WYKONAWCZY BRANŻA: ARCHITEKTURA	
RYSUNEK:	<b>RZUT PODDASZA - ETAP V</b>		SKALA: 1:50
PROJEKTANT:	mgr inż. arch. Włodzimierz Witwicki UPR. W SPEC. ARCHITEKTONICZNEJ NR. WBPP-NN-8386-5/279 Wk	PODPIS:	DATA: <b>GRUDZIEŃ 2008</b>
TECHNOLOGIA:	mgr inż. arch. wnętrz Włodzimierz Kaniewski	PODPIS:	NR RYS.: <b>4-EV</b>
OPRACOWANIE:	tech. bud. Piotr Bromirski	PODPIS:	NR STR.: