


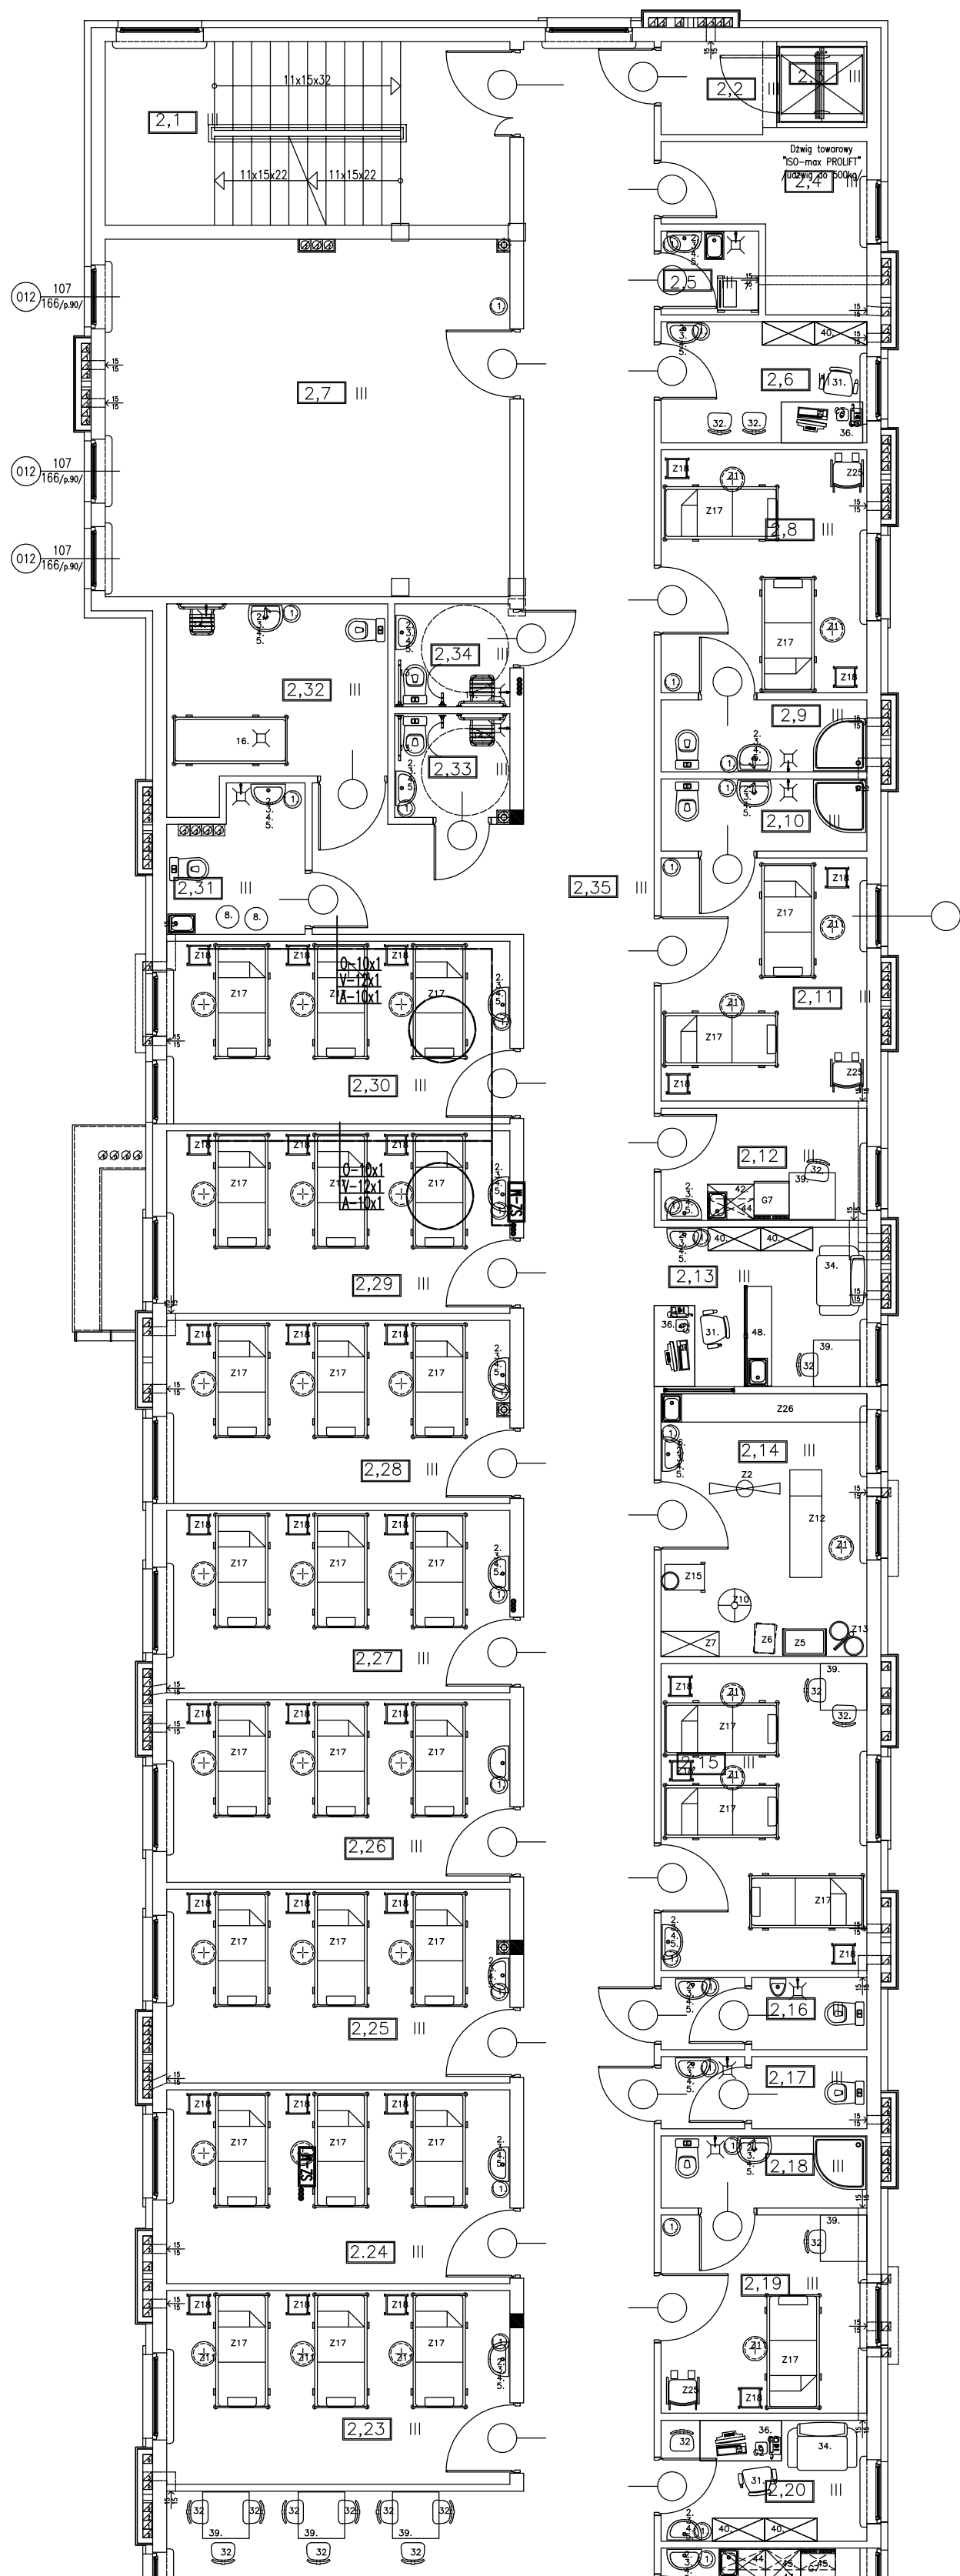

ETAP I	NAZWA POMIESZCZENIA	POW. m2
2.47	KABINA HIGIENICZNO-SANITARNA NPS	3.40
2.48	KABINA HIGIENICZNO-SANITARNA NPS	3.51
2.49	KABINA HIGIENICZNO-SANITARNA MĘSKA	9.52
2.50	ŁAZIENKA Z WANNĄ Z WÓZKIEM	10.05
2.51	BRUŚLOWNIK	3.21
2.52	POKÓJ CHOROCH 2 OS.	15.74
2.73	KORYTARZ ODDZIAŁU	10.15
2.74	POKÓJ ŚNIADANIOWY PERSONELU	7.36
2.75	KABINA HIGIENICZNO-SANITARNA	3.59
2.79	KORYTARZ SZPITALNY	7.42
		73.93

ETAP II	NAZWA POMIESZCZENIA	POW. m2
2.39	HOL WINDOWY	49.16
2.41	POKÓJ BADAŃ PRACOWNIA	10.96
2.42	POKÓJ BADAŃ PRACOWNIA	18.63
2.43	POKÓJ ADMINISTRACYJNO-MEDYCZNY	14.72
2.44	POKÓJ ADMINISTRACYJNO-MEDYCZNY	19.04
2.45	KABINA HC-SANIT. PERSONELU	3.79
2.46	GABINET DIAGNOSTYCZNO-ZABIEGOWY	21.26
2.73	KORYTARZ ODDZIAŁU	7.00
2.76	DZWIĘ LECZOWY	4.00
2.77	KŁATKA SCHODOWA	20.16
2.78	KORYTARZ SZPITALNY	3.95
2.80	DZWIĘ OSOBY	6.18
		198.64

ETAP III	NAZWA POMIESZCZENIA	POW. m2
2.1	KŁATKA SCHODOWA	21.99
2.2	MAGAZYNK BRUDNY ŻOŁ.	2.77
2.3	DZWIĘ TOWAROWY	2.78
2.4	MAGAZYNK SPRZĘTU	7.74
2.5	POMIESZCZENIE PORZĄDKOWE	2.42
2.6	POKÓJ ADMINISTRACYJNO-MEDYCZNY	7.36
2.7	SALA TERAPII ZAJĘCIOWO-RUCHOWEJ	42.66
2.8	POKÓJ CHOROCH 2-OS.	14.80
2.9	WEZEŁ SANITARNY	4.39
2.10	WEZEŁ SANITARNY	4.39
2.11	POKÓJ CHOROCH 2-OS.	14.80
2.12	ANEKS ŚNIADANIOWY PERSONELU	6.83
2.13	DZWIĘK PIELĘGNIARZEK	9.94
2.14	POKÓJ CHOROCH 2-OS.	18.00
2.15	POKÓJ CHOROCH 3-OS.	18.69
2.16	WC MĘSKIE	4.36
2.17	WC DAME	4.36
2.18	WEZEŁ SANITARNY	4.39
2.19	POKÓJ CHOROCH 2-OS.	12.07
2.20	POKÓJ ADMINISTRACYJNO-MEDYCZNY	7.36
2.21	ANEKS KUCHENNY	8.14
2.22	ANEKS POBYTU DZIENNEGO	19.35
2.23	POKÓJ CHOROCH 3-OS.	19.65
2.24	POKÓJ CHOROCH 3-OS.	19.65
2.25	POKÓJ CHOROCH 3-OS.	19.65
2.26	POKÓJ CHOROCH 3-OS.	18.53
2.27	POKÓJ CHOROCH 3-OS.	18.47
2.28	POKÓJ CHOROCH 3-OS.	18.58
2.29	POKÓJ CHOROCH 3-OS.	18.53
2.30	POKÓJ CHOROCH 3-OS.	18.53
2.31	BRUŚLOWNIK	5.94
2.32	ŁAZIENKA Z WANNĄ WÓZKIEM	11.25
2.33	KABINA HIGIENICZNO-SANITARNA NPS	3.52
2.34	KABINA HIGIENICZNO-SANITARNA NPS	3.50
2.35	KORYTARZ	109.60
2.36	POM. WÓZKA DLA ZWŁOK	4.66
2.37	USTÓP DLA ODMIEDZAJĄCYCH NPS	3.99
2.38	KORYTARZ OŚRODKO-SZPITALNY	10.54
2.40	GODZIŁN. INTERNY POKÓJ BADAŃ PRACOWNIA	20.06
		561.74

ETAP V	NAZWA POMIESZCZENIA	POW. m2
2.53	MAGAZYNK	2.63
2.54	POKÓJ CHOROCH 1-OS.	13.73
2.55	POKÓJ CHOROCH 2-OS.	15.08
2.56	POMIESZCZENIE PORZĄDKOWE	2.07
2.57	POKÓJ CHOROCH 3-OS.	18.08
2.58	POKÓJ CHOROCH 2-OS.	14.70
2.59	POKÓJ CHOROCH 2-OS.	15.66
2.60	POKÓJ CHOROCH 2-OS.	18.00
2.61	POKÓJ CHOROCH 2-OS.	17.82
2.62	DZWIĘK PIELĘGNIARZEK	17.73
2.63	POKÓJ INTENSYWNEGO NAZDOBU KARDIOŁ.	64.18
2.64	POKÓJ CHOROCH 2-OS.	15.87
2.65	POKÓJ CHOROCH 1-OS.	12.00
2.66	KABINA HIGIENICZNO-SANITARNA	3.84
2.67	IZOLATKA Z KABINĄ SANITARNA	13.80
2.68	SŁUZA UMYWAŁ - FARTUCHOWA IZOLATKI	2.97
2.69	ANEKS KUCHENNY	7.35
2.70	POKÓJ CHOROCH 3-OS.	20.69
2.71	KABINA HIGIENICZNO-SANITARNA NPS	3.84
2.72	POKÓJ CHOROCH 2-OS.	18.82
2.73	KORYTARZ ODDZIAŁU	101.02
		390.20

PROJ. PRZEWODY
PROZNI
TŁENU
SPR. POWIETRZA

0 - tlen med. - 5 bar
A - spr. pow. med. - 5 bar
V - próżnia - 0,5 bar
Og - odciąg gazów poanestezjologicznych - 0,5 bar
N - podtlenek azotu 5 bar

SC-1 - szafka zaporowo-manometryczna z sygnalizacją

WAW BIURO PROJEKTOWANIA I REALIZACJI ARCHITEKTURY SP. Z O.O. UL. CYGANKA 7 87-800 WŁOCŁAWEK tel./fax 0-54 2313313, e-mail waw@wvp.pl		STADIUM: PROJEKT BUDOWLANY BRANŻA: GAZY MEDYCZNE	
NAZWA I ADRES: DOŚTOSOWANIE OBIEKTU PRZEBUDOWA, DOBUDOWA I NADBUDOWA BUDYNKÓW SZPITALA POWIATOWEGO W TUCHOŁU 88-500 TUCHOŁA UL. NOWODWORSKIEGO 14-18 OZNAČENIE NR 18476, 18476		DATA: MAJ 2009	
RYSUNEK: RZUT II PIĘTRA INST. GAZÓW MEDYCZNYCH		SKALA: 1:100	
PROJEKTANT:	inż. Paweł Ostrowski Upoważnienie budowlane do projektowania bez ograniczeń w spec. instalacyjnej w zakresie sieci, instalacji urządzeń ciepłotnych, wentylacyjnych, gazowych, wodociągowych i kanalizacyjnych nr ewid. KUP09000POC090	NR RYS:	4
SPRAWOZDAJĄCY:	inż. Piotr Maciejewski Upoważnienie budowlane do projektowania w spec. instalacji urządzeń sanitarnych nr spec. UWA452-7201050001	NR STR:	