


ETAPOWANIE PRAC II PIĘTRO



ETAP I



ETAP II

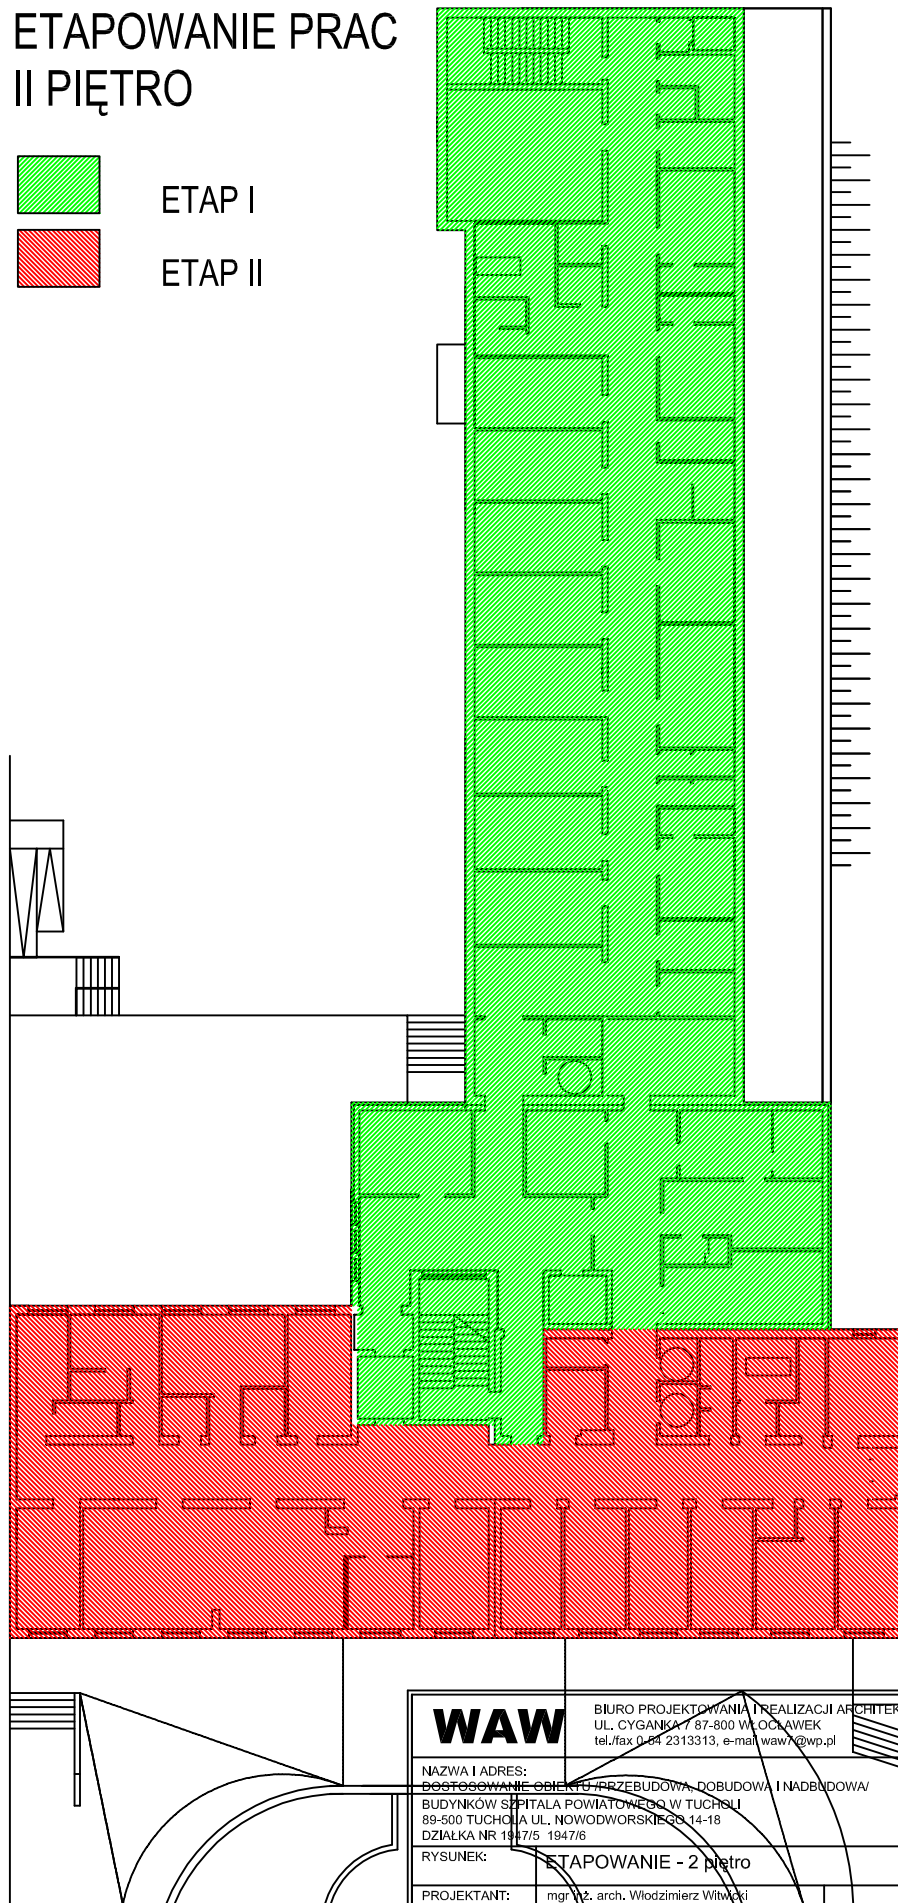

WAW		BIURO PROJEKTOWANIA I REALIZACJI ARCHITEKTURY SP. Z O.O. UL. CYGANKA 7 87-800 WŁOCŁAWEK tel./fax 0 84 2313313, e-mail waw7@wp.pl	
NAZWA I ADRES: DOSTOSOWANIE OBIEKTU PRZEBUDOWA DOBUDOWA I NADBUDOWA BUDYNKÓW SZPITALA POWIATOWEGO W TUCHOLI 89-600 TUCHOLA UL. NOWODWORSKIEGO 14-18 DZIAŁKA NR 1947/5 1947/6		STADIUM: PROJEKT BUDOWLANY BRANŻA: ARCHITEKTURA KONSTRUKCYJNA	
RYSUNEK: ETAPOWANIE - 2 Piętro		SKALA: 1:500	
PROJEKTANT:	mgr inż. arch. Włodzimierz Witwicki UPR. W SPEC. ARCHITEKTONICZNEJ NR. WBPP-NN-8386-5/279 Wk	DATA: WRZESIEŃ 2008	
SPRAWDZAJĄCY:	mgr inż. arch. Bartłomiej Kołodziej UPR. W SPEC. ARCHITEKTONICZNEJ NR. UAN-NB-8386-5/57/87 Wk	NR RYS.: 4 E	
WSPÓLPRACA:	mgr arch. wnętrz Włodzimierz Kaniewski	NR STR.:	
OPRACOWANIE:	Piotr Bromirski		