



ETAPOWANIE PRAC PARTER

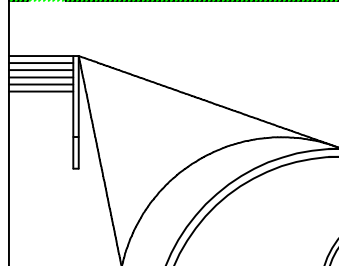

ETAP I

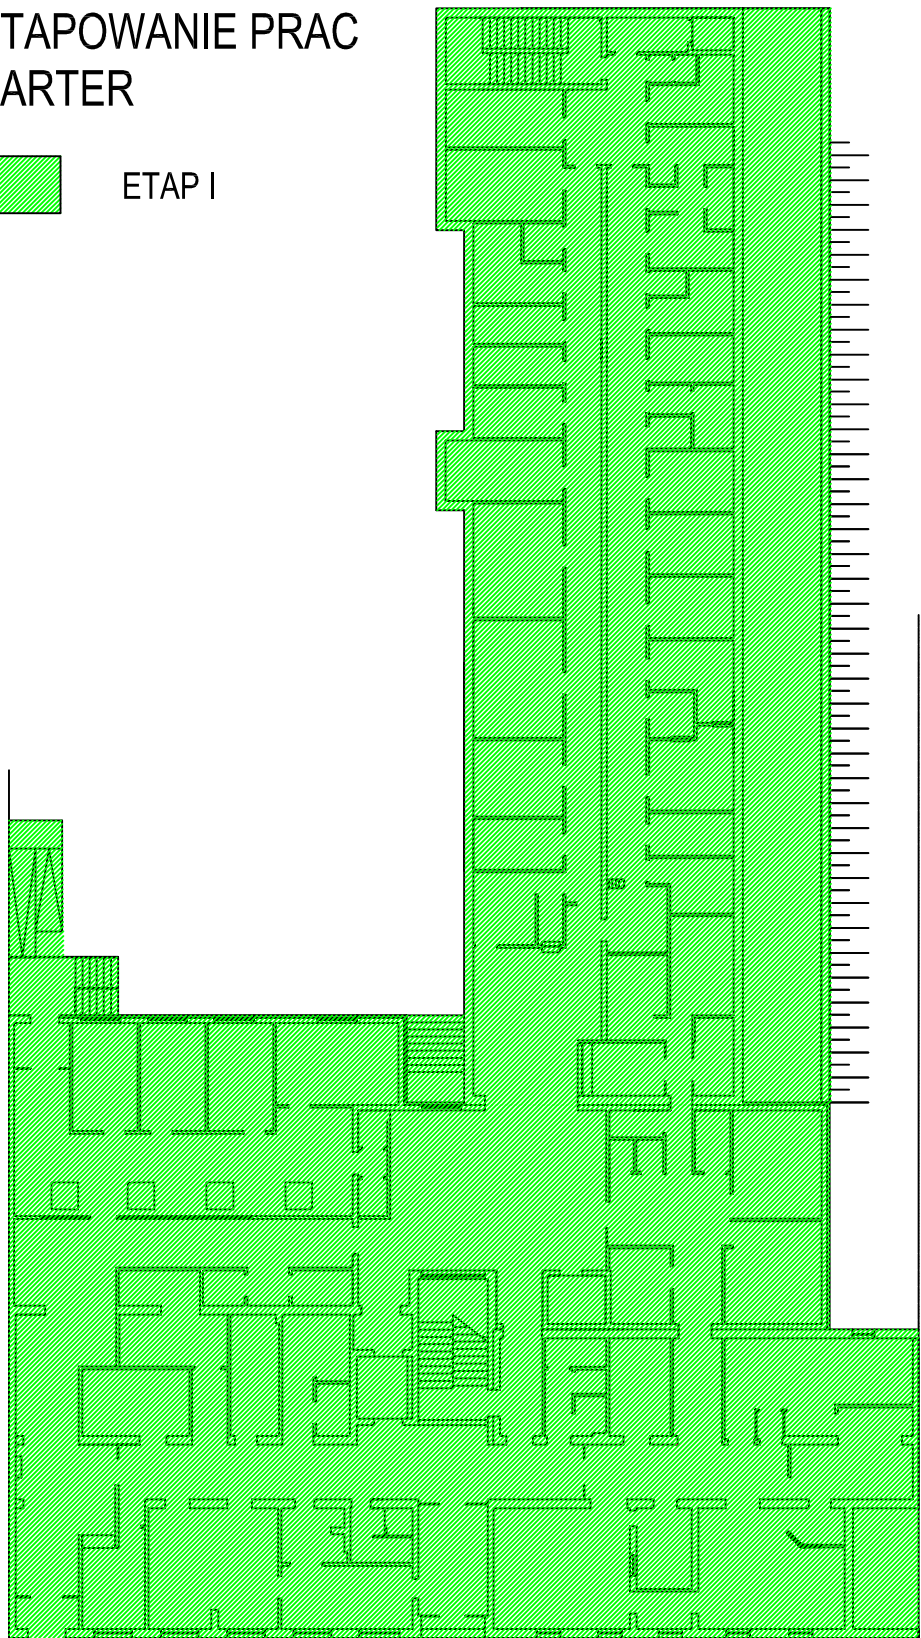

WAW BIURO PROJEKTOWANIA I REALIZACJI ARCHITEKTURY SP. Z O.O. UL. CYGANKA 7 87-800 WŁOCLAWEK tel./fax 0-54 2313313, e-mail waw7@wp.pl		STADIUM: PROJEKT BUDOWLANY
NAZWA I ADRES: DOSTOSOWANIE OBIEKTU I ZEBUDOWA, DOBUDOWA I NABUDOWA BUDYNKÓW SZPITALA POWIATOWEGO W TUCHOLI 88-500 TUCHOLA UL. NOWODWORSKIEGO 14-15 CZĘŚĆ NR 1947/5 1947/6		BRANŻA: ARCHITEKTURA KONSTRUKCJA
RYSUNEK:	ETAPOWANIE - partier	SKALA: 1:500
PROJEKTANT:	mgr inż. arch. Włodzimierz Witwicki UPR. W SPEC. ARCHITEKTONICZNEJ NR. WBPP-NN-8386-5/2/79 Wk	DATA: WRZESIEŃ 2008
SPRAWDZAJĄCY:	mgr inż. arch. Bartłomiej Kołodziej UPR. W SPEC. ARCHITEKTONICZNEJ NR. UAN-NB-8386-5/57/87 Wk	NR RYS.: 2 E
WSPÓLPRACA:	mgr arch. wnętrz Włodzimierz Kaniewski	NR STR.:
OPRACOWANIE:	Piotr Bromirski	