


ETAPOWANIE PRAC PIWNICE

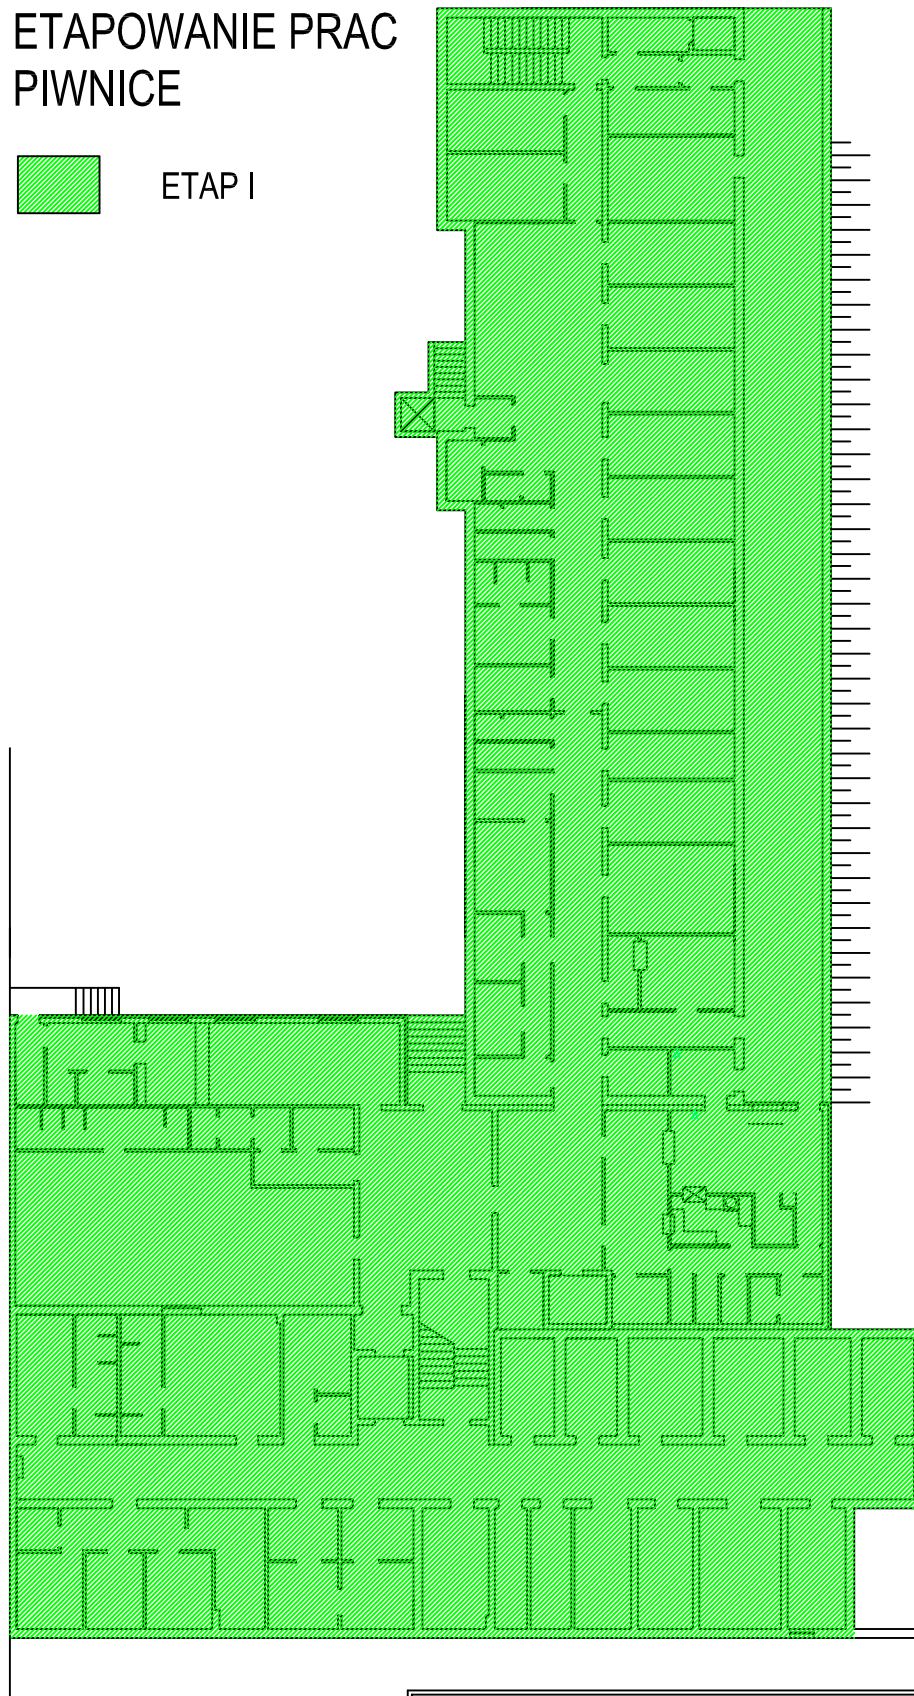

ETAP I



WAW		BIURO PROJEKTOWANIA I REALIZACJI ARCHITEKTURY SP. Z O.O. UL. CYGANKA 7 87-800 WŁOCŁAWEK tel./fax 0-54 2313313, e-mail waw7@wp.pl	
NAZWA I ADRES: DOSTOSOWANIE OBIEKTU /PRZEBUDOWA, DOBUDOWA I NADBUDOWA/ BUDYNKÓW SZPITALA POWIATOWEGO W TUCHOLI 89-500 TUCHOLA UL. NOWODWORSKIEGO 14-18 DZIAŁKA NR 1947/5 1947/6		STADIUM: PROJEKT BUDOWLANY BRANŻA: ARCHITEKTURA KONSTRUKCJA	
RYSUNEK:	ETAPOWANIE - piwnice		SKALA: 1:500
PROJEKTANT:	mgr inż. arch. Włodzimierz Witwicki UPR. W SPEC. ARCHITEKTONICZNEJ NR. WBPP-NN-8386-5/279 Wk		DATA: WRZESIEŃ 2008
SPRAWDZAJĄCY:	mgr inż. arch. Bartłomiej Kołodziej UPR. W SPEC. ARCHITEKTONICZNEJ NR. UAN-NB-8386-5/57/87 Wk		NR RYS.: 1 E
WSPÓŁPRACA:	mgr arch. wnętrz Włodzimierz Kaniewski		NR STR.:
OPRACOWANIE:	Piotr Bromirski		