


- LEGENDA:**
- Ściany istniejące
 - Ściany do wyburzenia
 - Termoizolacja ścian istniejących
 - Ściany zewnętrzne z betonu komórkowego
 - Ściany konstrukcyjne z betonu komórkowego
 - Ściany działowe z betonu komórkowego
 - Elementy konstrukcyjne z betonu monolitycznego
 - Podciąg, belki
 - Ściany P-POŻ do REI120
 - Otwory do wyburzenia
 - Otwory do zamurowania

PIĘTRO II		
ETAP II	NAZWA POMIESZCZENIA	POW. m2
ODDZIAŁ INTERNISTYCZNY		
2,41	POKÓJ USG SERCA	10,56
2,42	POKÓJ BADAN PRACOWNIA	18,63
2,43	POKÓJ ADMINISTRACYJNO-MEDYCZNY	14,72
2,44	POKÓJ ADMINISTRACYJNO-MEDYCZNY	19,04
2,45	KABINA HIG.-SANIT. PERSONELU	3,75
2,46	GABINET DIAGNOSTYCZNO-ZABIEGOWY	21,26
2,73	KORYTARZ ODDZIAŁU KOMUNIKACJA	24,23
2,39	HOL WINDOWY	49,16
2,76	DZWIG ŁÓŻKOWY	7,00
2,77	KŁATKA SCHODOWA	20,16
2,78	KORYTARZ SZPITALNY	3,95
2,80	DZWIG OSOBOWY	6,18
		198,64

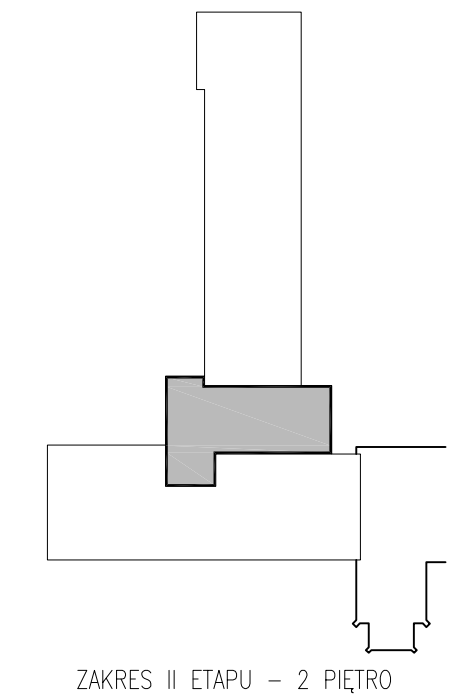

WAW BIURO PROJEKTOWANIA I REALIZACJI ARCHITEKTURY SP. Z O.O.
 UL. CYGANKA 7 87-800 WŁOCŁAWEK
 tel./fax 0-54 2313313, e-mail waw7@wp.pl

NAZWA I ADRES:
DOSTOSOWANIE OBIEKTU - PRZEBUDOWA, DOBUDOWA I NADBUDOWA BUDYNKÓW SZPITALA POWIATOWEGO W TUCHOLI 89-500 TUCHOLA UL. NOWODWORSKIEGO 14-18

STADIUM:
PROJEKT WYKONAWCZY
 BRANŻA:
ARCHITEKTURA

RYSUNEK:
RZUT 2 PIĘTRA - ETAP II SKALA: **1:50**

PROJEKTANT:
 mgr inż. arch. Włodzisław Witwicki
 UPR. W SPEC. ARCHITEKTONICZNEJ
 NR. WBPP-NN-8386-5/279 Wk

DATA:
GRUDZIEŃ 2008

TECHNOLOGIA:
 mgr inż. arch. wnętrz Włodzisław Karlewski

NR RYS.:
4-EII

OPRACOWANIE:
 tech. bud. Piotr Bromiński

NR STR.: