


- LEGENDA:
- Ściany istniejące
 - Ściany do wyburzenia
 - Termoizolacja ścian istniejących
 - Ściany zewnętrzne z betonu komórkowego
 - Ściany konstrukcyjne z betonu komórkowego
 - Ściany działowe z betonu komórkowego
 - Elementy konstrukcyjne z betonu monolitycznego
 - Podciągi, belki
 - Ściany P-PO2 do RE1120
 - Otwory do wyburzenia
 - Otwory do zamurowania

PIĘTRO III		
ETAP II	NAZWA POMIESZCZENIA	POW. m2
ODCINEK INTENSYWNEJ TERAPII		
3,33	POKÓJ ADMINISTRACYJNO-MEDYCZNY	14,88
3,34	KABINA HIG.-SANIT. PERSONELU ANESTEZ.	3,93
ODDZIAŁ CHIRURGII		
3,36	KABINA HIGIENY OSOBISTEJ	3,35
3,39	USTĘP DLA ODWIEDZAJĄCYCH	4,16
3,40	KORYTARZ ODDZIAŁU	26,33
3,41	ANEKS POBYTU DZIENNEGO	10,55
3,42	POKÓJ ADMINISTRACYJNO-MEDYCZNY	14,08
3,43	POKÓJ ADMINISTRACYJNO-MEDYCZNY	21,71
3,44	KABINA HIG.-SANIT. PERSONELU	3,35
KOMUNIKACJA		
3,81	DZWIG ŁÓŻKOWY	7,00
3,83	KŁATKA SCHODOWA	20,16
3,85	HOL WINDOWY	55,85
3,87	DZWIG OSOBOWY	6,18
		191,53

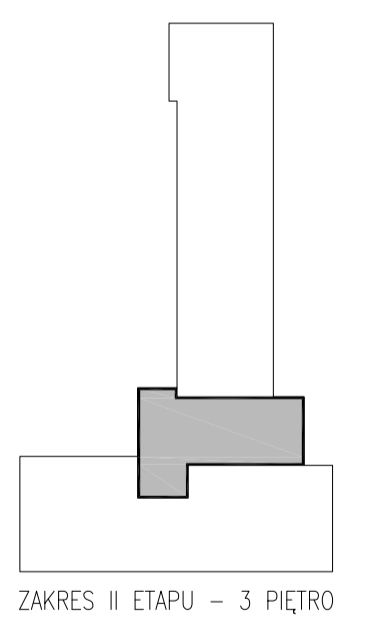

WAW BIURO PROJEKTOWANIA I REALIZACJI ARCHITEKTURY SP. Z O.O.
 UL. CYGANKA 7 87-800 WŁOCŁAWEK
 tel./fax 0-54 2313313, e-mail waw7@vp.pl

NAZWA I ADRES:
 DOSTOSOWANIE OBIEKTU - PRZEBUDOWA, DOBUDOWA I NADBUDOWA
 BUDYNKÓW SZPITALA POWIATOWEGO W TUCHOLI
 89-500 TUCHOLA UL. NOWODWORSKIEGO 14-18
 DZIAŁKI NR: 1947/5, 1947/6

STADIUM: **PROJEKT WYKONAWCZY**
 BRANŻA: **ARCHITEKTURA**

RYSUNEK: **RZUT 3 PIĘTRA - ETAP II** SKALA: **1:50**

PROJEKTANT: mgr inż. arch. Włodzisław Włóczyński UPR. W SPEC. ARCHITEKTONICZNEJ NR. WBPP-NN-6396-S/2/79 WK	PODPIS:	DATA: GRUDZIEŃ 2008
TECHNOLOGIA: mgr inż. arch. wnętrz Włodzisław Karlewski	PODPIS:	NR RYS.: 5-EI
OPRACOWANIE: tech. bud. Piotr Bromiński	PODPIS:	NR STR.: