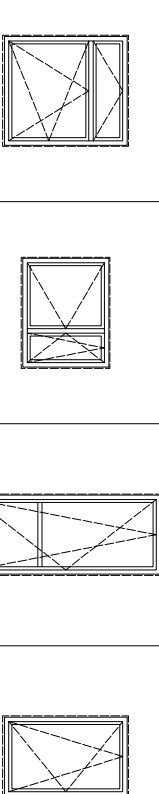


**ZESTAWIENIE OKIEN**  
**ETAP II**

Rodzaj wyrobu		Okno dwuskrzydłowe	Okno dwuskrzydłowe	Okno jednoskrzydłowe	Okno jednoskrzydłowe
Oznaczenie na rysunkach		(05)	(08)	(011)	(012)
<p style="text-align: center;">Schemat – widok od zewnątrz /Skala 1:100/</p> 					
Wymiary	Wymiar otworu w murze /mm/	Sm	Sm	Sm	Sm
		Hm	Hm	Hm	Hm
Zewnętrzny wymiar ościeżnicy /mm/		Szo	Szo	Szo	Szo
		Hzo	Hzo	Hzo	Hzo
Sposób otwierania		Rozwierdalno – – uchyłne	Rozwierdalno – – uchyłne	Rozwierdalno – – uchyłne	Rozwierdalno – – uchyłne
Ilość sztuk na kondygnacji		Piwnicza	Piwnicza	Piwnicza	Piwnicza
		Parter	Parter	Parter	Parter
		1 Piętro	1 Piętro	1 Piętro	1 Piętro
		2 Piętro	2 Piętro	2 Piętro	2 Piętro
		3 Piętro	3 Piętro	3 Piętro	3 Piętro
		Poddasze	Poddasze	Poddasze	Poddasze
Ilość sztuk razem		<b>6</b>	<b>2</b>	<b>4</b>	<b>22</b>
Materiał		Profil PCW	Profil PCW	Profil PCW	Profil PCW
UWAGI		–	–	–	–

– WSZYSTKIE WYMIARY PODANE W ZESTAWIENIU SPRAWDZIĆ NA BUDOWIE;

<b>WAW</b>		BIURO PROJEKTOWANIA I REALIZACJI ARCHITEKTURY SP. Z O.O.	
UL. CYGANKA 7 87-800 WŁOCŁAWEK tel./fax 0-54 2313313, e-mail waw7@wp.pl		STADIUM: PROJEKT WYKONAWCZY ARCHITEKTURA	
NAZWA I ADRES: DOSTOSOWANIE OBIEKTU - PRZEBUDOWA, DOBUDOWA I NADBUDOWA BUDYNKOW SZPITALA POWIATOWEGO W TUCHOLI 89-500 TUCHOLA UL. NOWODWORSKIEGO 14-18 DZIAŁKI NR: 1947/5, 1947/6			
RYSUNEK:	<b>ZESTAWIENIE OKIEN - ETAP II</b>	SKALA:	1:100
PROJEKTANT:	mgr inż. arch. Włodzisław Witwicki	PODPIS:	
TECHNOLOGIA:	mgr inż. arch. wnieřiz Włodzisław Karlewski	PODPIS:	
OPRACOWANIE:	tech. bud. Piotr Bromiński	PODPIS:	
		DATA:	<b>GRUDZIEŃ 2008</b>
		NR RYS.:	<b>11-EII</b>
		NR STR.:	