


B	
TARKET	0,5cm
PODKŁAD CEMENTOWY	6cm
STYROPIAN /IZOLACJA AKUSTYCZNA/	3cm
FOLIA PCW /WARSTWA OCHRONNA/	x1
PLYTA ŻELBETOWA	20cm

A1	
PAPA TERMOZGRZEWALNA WIERZCHNIEGO KRYCIA	x1
PAPA PODKŁADOWA	x1
PODKŁAD CEMENTOWY WYRÓWNAWCZY	5cm
KERAMZYTOBETON /WARSTWA SPADKOWA WG RZUTU DACHU/	
FOLIA PCW /WARSTWA OCHRONNA/	x1
WELNA MINERALNA TWARDA /TERMOIZOLACJA/	20cm
FOLIA PCW /PAROIZOLACJA/	x1
PLYTA ŻELBETOWA	20cm
PUSTKA POD STROPEM	33,5cm
SUFIT PODWIESZANY	1,5cm

C	
TARKET	0,5cm
PODKŁAD CEMENTOWY	6cm
FOLIA PCW /WARSTWA OCHRONNA/	x1
STYROPIAN EKSTRUROWANY /TERMOIZOLACJA/	10cm
FOLIA PCW ZGRZEWANA NA ZAKŁADACH /IZOLACJA P/WILGOCIOWA POZIOMA/	x2
BETON B-10MPa	10cm
PIASEK STABILIZOWANY	15cm

- LEGENDA:
- Ściany zewnętrzne z betonu komórkowego
 - Ściany konstrukcyjne z betonu komórkowego
 - Ściany zewnętrzne z betonu
 - Ściany konstrukcyjne z betonu
 - Elementy konstrukcyjne z betonu monolitycznego

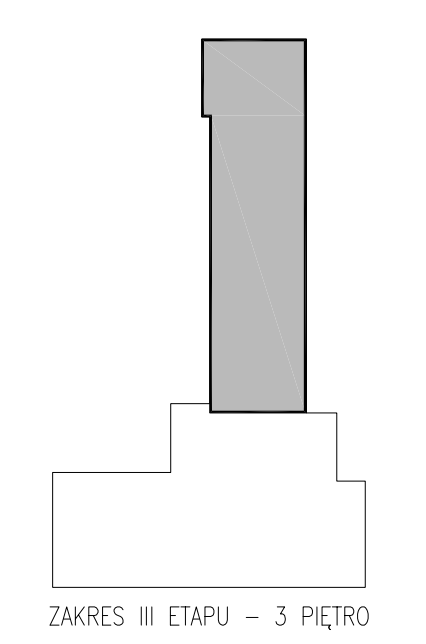

WAW BIURO PROJEKTOWANIA I REALIZACJI ARCHITEKTURY SP. Z O.O. UL. CYGANKA 7 87-800 WŁOCŁAWEK tel./fax 0-54 2313313, e-mail waw7@wp.pl		STADIUM: PROJEKT WYKONAWCZY BRANŻA: ARCHITEKTURA	
NAZWA I ADRES: DOSTOSOWANIE OBIEKTU - PRZEBUDOWA, DOBUDOWA I NADBUDOWA BUDYNKÓW SZPITALA POWIATOWEGO W TUCHOLI 83-600 TUCHOLA UL. NOWODWORSKIEGO 14-18 DZIAŁKI NR: 1947/5, 1947/6		RYSUNEK: PRZEKRÓJ F-F SKALA: 1:50	
PROJEKTANT: mgr inż. arch. Włodzisław Włódek LPR, W SPEC. ARCHITEKTURNICZNEJ NR. WBPP-NN-8386-5/279 WK	POOPIS: NR RYS.: 8-EIII	DATA: GRUDZIEŃ 2008	NR STR.:
TECHNOLOGIA: mgr inż. arch. wnętrz Włodzisław Kaniewski	POOPIS: NR RYS.: 8-EIII		
OPRACOWANIE: tech. bud. Piotr Bromski	POOPIS: NR STR.:		