


- LEGENDA:
- Ściany istniejące
 - Ściany do wyburzenia
 - Termoizolacja ścian istniejących
 - Ściany działowe z betonu komórkowego
 - Podciagi, belki
 - Ściany działowe z PCW / Aluminium
 - Ściany P-PO2 do REI120
 - Otwory do wyburzenia
 - Otwory do zamurowania

PIĘTRO III		
ETAP V	NAZWA POMIESZCZENIA	POW. m2
3.51	MAGAZYNEK POŚCIELI CZYSTEJ	1,83
3.56	POKÓJ CHORYCH 2-OS.	14,62
3.57	POKÓJ CHORYCH 2-OS.	17,72
3.58	POKÓJ CHORYCH 2-OS.	16,61
3.59	POKÓJ CHORYCH 2-OS.	16,00
3.60	POKÓJ CHORYCH 2-OS.	15,67
3.61	POKÓJ CHORYCH 2-OS.	16,00
3.62	POKÓJ CHORYCH 2-OS.	17,82
3.63	DYZURKA PIELĘGNIARSKA Z POK. PRZYGOT.	16,00
3.64	GABINET DIAGNOSTYCZNO-ZABIEGOWY	15,65
3.65	POKÓJ CHORYCH 2-OS.	14,23
3.66	POMIESZCZENIE PORZĄDKOWE	2,65
3.67	POKÓJ CHORYCH 2-OS.	14,38
3.68	POKÓJ CHORYCH 2-OS.	14,36
3.69	MAGAZYNEK POŚCIELI BRUDNEJ	2,57
3.70	POKÓJ CHORYCH 2-OS.	14,35
3.71	POKÓJ CHORYCH 1-OS.	12,00
3.72	KABINA HIGIENICZNO-SANITARNĄ DAMSKĄ NPS	3,58
3.73	SŁUZA UMYWALKOWO-FARTUCHOWA IZOLATKI	2,91
3.74	IZOLATKA Z WĘZŁEM SANITARNYM	13,79
3.75	KORYTARZ	3,67
3.76	POKÓJ CHORYCH 3-OS.	20,52
3.77	HABINA HIGIENICZNO-SANITARNĄ MĘSKĄ NPS	3,79
3.78	BRUDOWNIK	4,78
3.79	POKÓJ ŚNIADANIOWY PERSONELU	7,51
3.80	KORYTARZ ODZIAŁU	107,51
	RAZEM	390,52

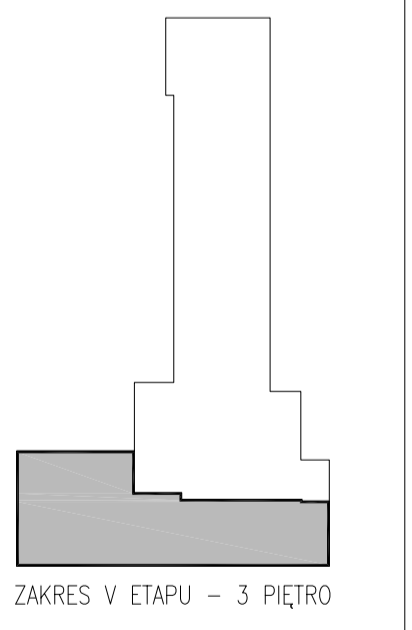

WAW BIURO PROJEKTOWANIA I REALIZACJI ARCHITECTURY SP. Z O.O.
 UL. CYGANKA 7 87-800 WŁOCŁAWEK
 tel./fax 0-54 2333313, e-mail waw7@wp.pl

NAZWA I ADRES: DOSTOSOWANIE OBIEKTU - PRZEBUDOWA, DOBUDOWA I NADBUDOWA BUDYNKÓW SZPITALA POWATOWEGO W TUCHOLI 83-008 TUCHOLA UL. NOWODWORSKIEGO 14-15

STADIUM: PROJEKT WYKONAWCZY
 BRANŻA: ARCHITECTURA

RYSUJĄCY: **RZUT 3 PIĘTRA - ETAP V** SKALA: 1:50
 PROJEKTANT: mgr inż. arch. Włodzisław Wiliński UPR. W SPEC. ARCHITECTONICZNEJ NR. WBPP-NN-6386-62/79 Wk
 POOPIS: DATA: GRUDZIEŃ 2008
 TECHNOLOGIA: mgr inż. arch. inżyn. Włodzisław Karlewski
 POOPIS: NR RYS.: 3-EV
 OPRACOWANIE: tech. bud. Piotr Bromiński
 POOPIS: NR STR.: