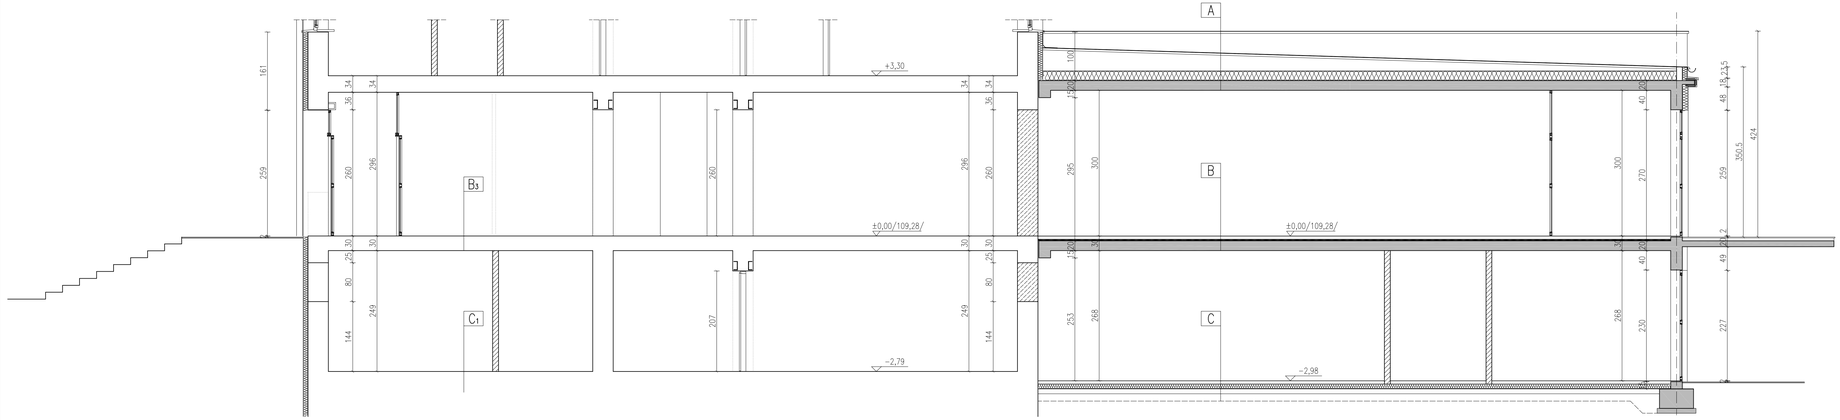

A	
PAPA TERMOZGRZEWALNA WIERZCHNIEGO KRYCIA	x1
PAPA PODKŁADOWA	x1
PODKŁAD CEMENTOWY WYRÓWNAWCZY	4cm
KERAMZYTOBETON /WARSTWA SPADKOWA WG RZUTU DACHU/	
FOLIA PCW /WARSTWA OCHRONNA/	x1
WEŁNA MINERALNA TWARDA /TERMOIZOLACJA/	20cm
FOLIA PCW /PAROZIOLACJA/	x1
PŁYTA ŻELBETOWA	20cm

B	
TARKET	0,5cm
PODKŁAD CEMENTOWY	6cm
STYROPIAN /IZOLACJA AKUSTYCZNA/	3cm
FOLIA PCW /WARSTWA OCHRONNA/	x1
PŁYTA ŻELBETOWA	20cm

B3	
TARKET	0,5cm
SAMOPOZIOMUJĄCY PODKŁAD PODŁOGOWY	1cm
STROP ISTNIEJĄCY	

C	
TARKET	0,5cm
PODKŁAD CEMENTOWY	6cm
FOLIA PCW /WARSTWA OCHRONNA/	x1
STYROPIAN EKSTRUDOWANY /TERMOIZOLACJA/	10cm
FOLIA PCW ZGRZEWANA NA ZAKŁADACH /IZOLACJA P/WILGOCIOWA POZIOMA/	x2
BETON B-10MPa	10cm
PIASEK STABILIZOWANY	15cm

LEGENDA:

- Ściany istniejące
- Termoizolacja ścian istniejących
- Ściany konstrukcyjne z betonu komórkowego
- Ściany zewnętrzne z betonu
- Ściany konstrukcyjne z betonu
- Elementy konstrukcyjne z betonu monolitycznego
- Ściany działowe z betonu komórkowego
- Otwory do zamurowania

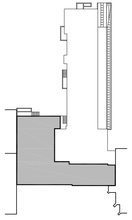

ZAKRES IV ETAPU

WAW

BIURO PROJEKTOWANIA I REALIZACJI ARCHITEKTURY SP. Z O.O.
UL. CYGANKA 7 87-400 WŁOCŁAWEK
tel./fax 0-54 2313313, e-mail: waw7@wp.pl

NAZWA I ADRES:
SNOTOŚCIOWANIE OBIEKTU - PRZEBUDOWA, DOBUDOWA I NADBUDOWA BUDYNKÓW SZPITALA POWIATOWEGO W TUCHOLI
ENARY TUCHOLA UL. NOWODWORSKIEGO 14-18
DZIAŁKI NR: 194/75, 194/76

STADIUM:
PROJEKT WYKONAWCZY
BRANŻA:
ARCHITEKTURA

RYSUNEK:	**PRZEKRÓJ A-A**		SKALA: **1:50**
PROJEKTANT:	mgr inż. arch. Włodzimierz Wilwicki UPR. W SPEC. ARCHITEKTONICZNEJ NR. WBPP/NP/4/386/5/2/79 Vik	PODPIS:	DATA: **GRUDZIEŃ 2008**
TECHNOLOGIA:	mgr inż. arch. wnętrz Włodzimierz Kaniewski	PODPIS:	NR RYS.: **4-EIV**
OPRACOWANIE:	tech. bud. Piotr Bronimski	PODPIS:	NR STR.: