PIĘTRO III		
ETAP I	NAZWA POMIESZCZENIA	POW. m2
3,45	HOL WEJŚCIOWY	4,40
3,46	KABINA HIGIENICZNO–SANITARNA NPS	6,08
3,47	ANEKS KUCHENNY DLA PACJENTÓW	3,40
3,48	BIBLIOTEKA	3,21
3,49	KABINA HIG.–SANIT. MATEK NPS	9,06
3,50	KABINA HIG.–SANIT. CHŁOPCÓW	9,00
3,53	ŁAZIENKA Z WANNĄ MODYFIKOWANA	3,13
3,54	POMIESZCZENIE PORZĄDKOWE	15,01
3,60	USTĘP PERSONELU	10,49
3,84	SŁUŻBA ŚMIETNIK.–FARTUCHÓW, DZIAŁ.KO	7,29
		74,00

PIĘTRO III		
ETAP II	NAZWA POMIESZCZENIA	POW. m2
3,33	POKÓJ ADMINISTRACYJNO–MEDYCZNY	14,88
3,34	KABINA HIG.–SANIT PERSONELU ANESTEZ	3,03
3,35	KABINA HIGIENY OSOBISTEJ	3,16
3,39	USTĘP DLA DOMESTIC/KUCHNI	2,16
3,42	ŁAZIENKA Z WANNĄ MODYFIKOWANA	4,20
3,43	POKÓJ ADMINISTRACYJNO–MEDYCZNY	14,08
3,43	POKÓJ ADMINISTRACYJNO–MEDYCZNY	21,71
3,44	KABINA HIG.–SANIT. PERSONELU	3,09
3,81	DŹWIG ŁÓŻKOWY	7,00
3,83	KLATKA SCHODOWA	20,18
3,85	HOL WEJŚCIOWY	55,85
3,87	DŹWIG OSOBOWY	6,18
		165,39

PIĘTRO III		
ETAP III	NAZWA POMIESZCZENIA	POW. m2
3,1	KLATKA SCHODOWA	13,96
3,2	MAGAZYNEK BRUDNY	6,04
3,3	DŹWIG ŁÓŻKOWY	2,78
3,4	SŁUŻA MYCIA NARZĘDZI	9,33
3,5	SALA OPERACYJNA BLOKU	36,56
3,6	SALA OPERACYJNA BLOKU	43,79
3,7	POMIESZCZENIE STERYLIZATORNI FLAKOWEJ	7,43
3,8	PRZYGOTOWANIE LEKARZY	14,79
3,9	PRZYGOTOWANIE PACJENTA	9,41
3,10	PRZYGOTOWANIE PACJENTA	9,10
3,11	MAGAZYNEK PODRĘCZNY	4,85
3,12	MAGAZYNEK PODRĘCZNY	8,59
3,13	CZYSTOWNIA INSTRUMENTÓW	24,06
3,15	POMIESZCZENIE SOCJALNE	9,02
3,16	POKÓJ ADMINISTRACYJNO–MEDYCZNY	3,00
3,16	POKÓJ ADMINISTRACYJNO–MEDYCZNY	14,08
3,17	KORYTARZ BLOKU	68,81
3,18	POKÓJ ADMINISTRACYJNO–MEDYCZNY	10,01
3,19	ŚLUZA MISTRZOWSKA BLOKU	4,10
3,20	ŚLUZA PACJENSKA BLOKU	4,09
3,21	ŚLUZA PERSONELU	21,03
3,22	KABINA HIG.–SANIT. PERSONELU INTESYWNEJ TERAPII	4,51
3,23	BIBLIOTEKA	2,00
3,24	POMIESZCZENIE PORZĄDKOWE	2,31
3,25	KORYTARZ PRACOWNICZY INTEN. TERAPII	12,11
3,26	DZIURAWA Z WĘZŁEM IT	28,03
3,27	ŚLUZA CZYSTA IT	8,02
3,28	KORYTARZ CZYSTY	13,49
3,29	ŚLUZA BRUDNA IT	7,15
3,30	DYŻURKA PIELĘGNIARSKA ANESTEZJOLOGICZNA	12,36
3,31	POKÓJ 2–OSOBOWY	51,80
3,32	KORYTARZ CZYSTY	51,06
3,35	OD/DŻW. CHIRURGII GABINET ENDOSKOPII	23,33
3,37	MYJNIA ENDOSKOPOWA	3,57
3,38	GABINET ENDOSKOPII	16,06
		560,14

PIĘTRO III		
ETAP V	NAZWA POMIESZCZENIA	POW. m2
3,55	MAGAZYNEK	7,83
3,56	POKÓJ CHORYCH 2–OS.	14,62
3,57	POKÓJ CHORYCH 2–OS.	17,79
3,58	POKÓJ CHORYCH 2–OS.	16,61
3,59	POKÓJ CHORYCH 2–OS.	16,09
3,60	POKÓJ CHORYCH 2–OS.	15,83
3,61	POKÓJ CHORYCH 2–OS.	16,09
3,62	POKÓJ CHORYCH 2–OS.	17,83
3,63	CZYTELNIA PIELĘGNIARSKA	16,09
3,64	GABINET DIAGNOSTYCZNO–ZABIEGOWY	15,65
3,65	POKÓJ CHORYCH 2–OS.	14,58
3,66	POMIESZCZENIE SOCJALNE	4,26
3,67	POKÓJ CHORYCH 2–OS.	14,58
3,68	POKÓJ CHORYCH 2–OS.	14,58
3,69	MAGAZYNEK	2,63
3,70	POKÓJ CHORYCH 2–OS.	14,58
3,71	POKÓJ CHORYCH 2–OS.	12,00
3,72	KABINA HIGIENICZNO–SANITARNA	3,58
3,73	ŚLUZA ŁAMINALNO–FARTUCHOWA DZIAŁKO	2,91
3,74	DYŻURKA Z WĘZŁEM SANITARNYM	13,79
3,75	KORYTARZ	3,61
3,76	POKÓJ CHORYCH 1–OS.	20,53
3,77	KABINA HIGIENICZNO–SANITARNA	4,79
3,78	BIBLIOTEKA	4,76
3,79	POKÓJ DYŻURNY PERSONELU	7,51
3,80	KORYTARZ OGÓLNOSZPITALNY	193,51
		390,53

PIĘTRO III		
ETAP V	NAZWA POMIESZCZENIA	POW. m2
3,51	MAGAZYNEK	7,83
3,56	POKÓJ CHORYCH 2–OS.	14,62
3,57	POKÓJ CHORYCH 2–OS.	17,79
3,58	POKÓJ CHORYCH 2–OS.	16,61
3,59	POKÓJ CHORYCH 2–OS.	16,09
3,60	POKÓJ CHORYCH 2–OS.	15,83
3,61	POKÓJ CHORYCH 2–OS.	16,09
3,62	POKÓJ CHORYCH 2–OS.	17,83
3,63	CZYTELNIA PIELĘGNIARSKA	16,09
3,64	GABINET DIAGNOSTYCZNO–ZABIEGOWY	15,65
3,65	POKÓJ CHORYCH 2–OS.	14,58
3,66	POMIESZCZENIE SOCJALNE	4,26
3,67	POKÓJ CHORYCH 2–OS.	14,58
3,68	POKÓJ CHORYCH 2–OS.	14,58
3,69	MAGAZYNEK	2,63
3,70	POKÓJ CHORYCH 2–OS.	14,58
3,71	POKÓJ CHORYCH 2–OS.	12,00
3,72	KABINA HIGIENICZNO–SANITARNA	3,58
3,73	ŚLUZA ŁAMINALNO–FARTUCHOWA DZIAŁKO	2,91
3,74	DYŻURKA Z WĘZŁEM SANITARNYM	13,79
3,75	KORYTARZ	3,61
3,76	POKÓJ CHORYCH 1–OS.	20,53
3,77	KABINA HIGIENICZNO–SANITARNA	4,79
3,78	BIBLIOTEKA	4,76
3,79	POKÓJ DYŻURNY PERSONELU	7,51
3,80	KORYTARZ OGÓLNOSZPITALNY	193,51
		390,53

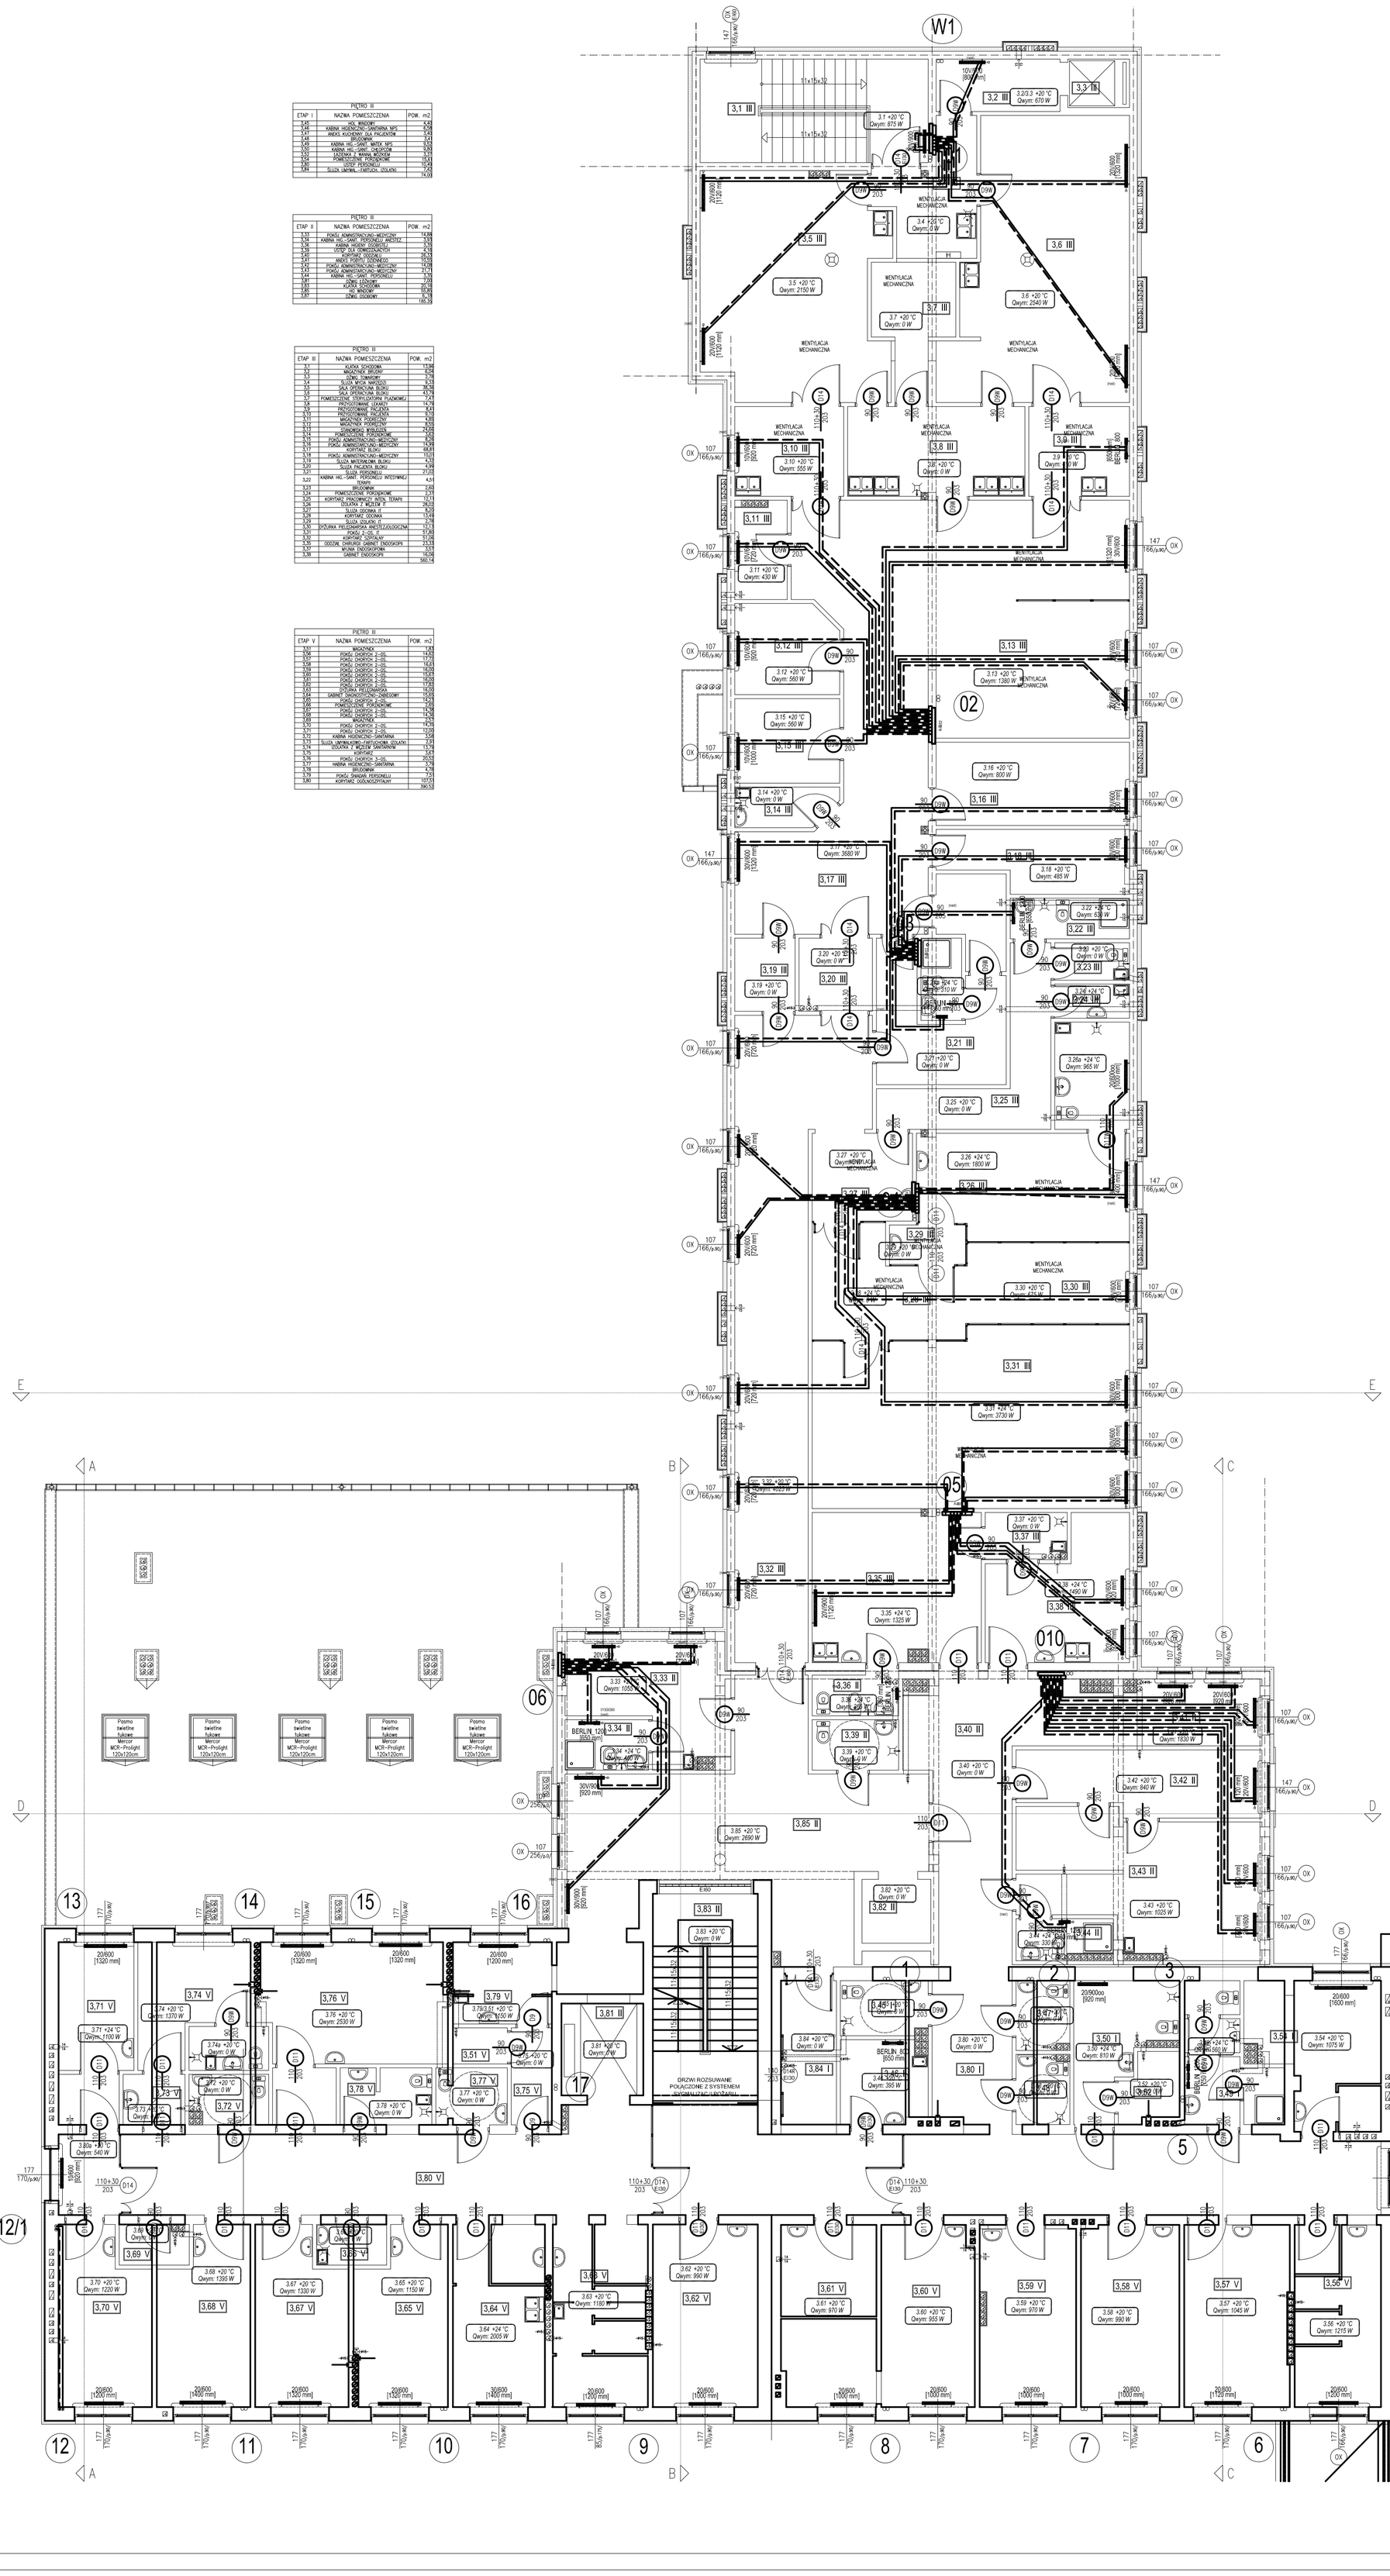

WAW
BIURO PROJEKTOWANIA I REALIZACJI ARCHITEKTURY SP. Z O.O.
UL. CYGANKA 7 87-800 WŁOCŁAWEK
tel./fax 0-54 2313313, e-mail waw7@wp.pl

NAZWA I ADRES:
DOSTOSOWANIE OBIEKTU /PRZEBUDOWA, DOBUDOWA I NADBUDOWA/ BUDYNKÓW SZPITALA POWIATOWEGO W TUCHOLI
89-500 TUCHOLA UL. NOWODWORSKIEGO 14-18
DZIAŁKA NR 1947/5 1947/6

STADIUM: **PROJEKT BUDOWLANY**
BRANŻA: **INSTALACJE GRZEWCZE**

RYSUNEK: RZUT III PIĘTRA - INSTALACJE GRZEWCZE
SKALA: **1:100**

PROJEKTANT: **inż. Piotr Maciejewski**
Uprawnienia budowlane do projektowania bez ograniczeń w specjalności Instalacji I urządzeń sanitarnych nr upr. ; UAN-KZ-7221/03/20/87

OPRACOWAŁ: **tech. Arleta Kamionka**

SPRAWDZAJĄCY: **inż. Paweł Ostrowski**
Uprawnienia budowlane do projektowania bez ograniczeń w spec. instalacyjnej w zakresie sieci, instalacji i urządzeń cieplnych, wentylacyjnych, gazowych, wodociągowych i kanalizacyjnych nr ewid. KUP/0066/POOS/06

DATA: **WRZESIEŃ 2008**
NR RYS.: **5/7**
NR STR.: