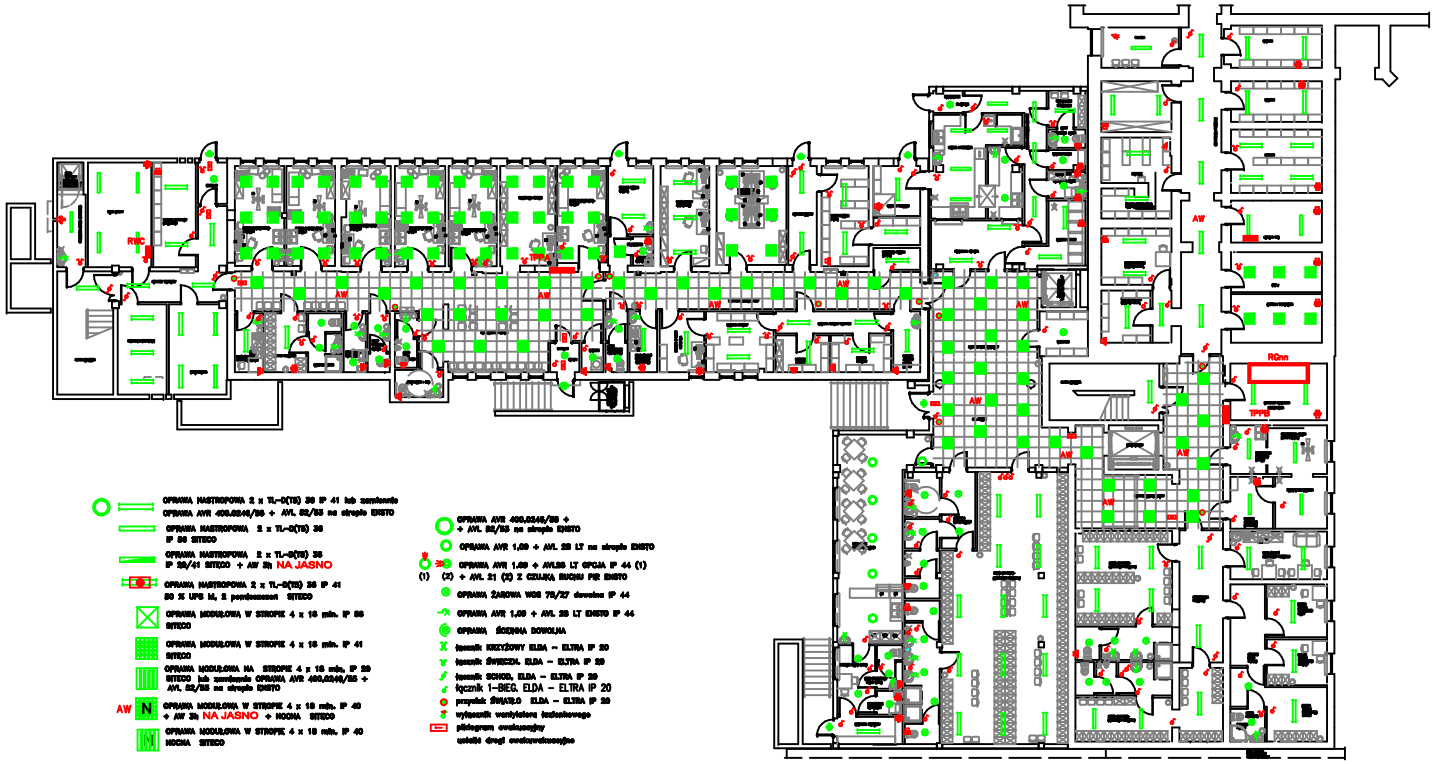

Z2	sygnalizator [illegible] FAMED VW-3011
Z3	podstawa [illegible] FAMED VW-3121
Z4	wyposażenie FAMED LU-310
Z19	[illegible] FAMED LU-03
Z20	MOBILNA lampa zabiegowa FAMED FM06T
Z21	stół operacyjny FAMED SU-03
Z22	stół zabiegowy FAMED SG-10
Z30	fotel ginekologiczny FAMED FG-04
Z28	Łóżko porodowe
G12	wkłyna chłodnicza
G14	zamontaria do łóżka

01	telefon
02	komputer-ZESTAW
03	aparat telefoniczny
04	zegar kolorylny
05	kserokopiarka
06	faks
07	krzesło H-72 cm
08	czajnik bezprzewodowy
09	automat telefoniczny
010	szafa chłodnicza
011	wkłyna grzewcza

15a.	zlewozmywak 440x500x510
30a.	szafa/ka
43a.	kuchnia
015	stanowisko kasowe

A	punkt poboru sprężonego pow.
O	punkt poboru tlenu
Y	punkt poboru próżni
N	punkt poboru podciśnienia medycznego
Og	odsysz gazów
Z0	zespolona sprzęt podwieszany z punktami gazów

OPRAWA NASTROPOWA 2 x TL-D(T8) 36 IP 41 lub zamienna
OPRAWA AVR 400.0246/36 + AVL 62/63 na strop EMITO
OPRAWA NASTROPOWA 2 x TL-D(T8) 36 IP 66 SITECO
OPRAWA NASTROPOWA 2 x TL-D(T8) 36 IP 20/41 SITECO + AW 3h NA JASNO
OPRAWA NASTROPOWA 2 x TL-D(T8) 36 IP 41 30 % UPS M, 2 podtrzymanie SITECO
OPRAWA MODUŁOWA W STROPIE 4 x 18 min. IP 66 SITECO
OPRAWA MODUŁOWA W STROPIE 4 x 18 min. IP 41 SITECO
OPRAWA MODUŁOWA NA STROPIE 4 x 18 min. IP 20 SITECO lub zamienna OPRAWA AVR 400.0246/36 + AVL 62/63 na strop EMITO
AW N OPRAWA MODUŁOWA W STROPIE 4 x 18 min. IP 40 + AW 3h NA JASNO + KOSMA SITECO
OPRAWA MODUŁOWA W STROPIE 4 x 18 min. IP 40 KOSMA SITECO

OPRAWA AVR 400.0246/36 + AVL 62/63 na strop EMITO
OPRAWA AVR 1.69 + AVL 28 LT na strop EMITO
(1) OPRAWA AVR 1.69 + AVL66 LT OPOAL IP 44 (1)
(2) + AVL 21 (2) Z CZUJKĄ RUCHU PIR EMITO
OPRAWA ŻAROWA WOR 75/27 dowolna IP 44
OPRAWA AVR 1.69 + AVL 28 LT EMITO IP 44
OPRAWA ŚCIENNA DOWOLNA
łącznik KRZYŻOWY ELDA – ELTRA IP 20
łącznik ŚWIECZN. ELDA – ELTRA IP 20
łącznik SCHOD. ELDA – ELTRA IP 20
łącznik 1-BIEG. ELDA – ELTRA IP 20
przycisk ŚWIATŁO ELDA – ELTRA IP 20
wyłącznik wentylatora łazienkowego
piktogram ewakuacyjny
ustalić drogi ewakuacyjne

USTALIĆ Z TECHNOLOGIEM MIEJSCA
I RODZAJAE WENTYLACJI TAKŻE W SANITARIATACH
W SANITARIATACH BEZ OKIEN WENTLATOR ŁAZIENKOWY
ZAŁACZANY ZE ŚWAITŁEM LUB ŁĄCZNIKIEM ALBO
CZUJKĄ RUCHU PIR / ZEGAREM GDY JEST OKNO

WENTYLATOR KANAŁOWY SILENT 200 CRZ 230V, 50 Hz, 29W
maxdrogość zasuwnia w kanale grawitacyjnym
ZAŁACZANY WRAZ ZE ŚWIATŁEM
LUB CZUJKĄ RUCHU MALEJ DONOSNOŚCI TE CZUJKĘ
LUB ZEGAREM STERUJĄCYM
LUB INDYWIDUALNYM ŁĄCZNIKIEM

wentylatory z układem zwłoki po wyłaczeniu prądu

SIEĆ TN – S

WAW	BIURO PROJEKTOWANIA I REALIZACJI ARCHITEKTURY SP. Z O.O. ul. CYGANKA 7 87-800 WŁOCŁAWEK tel./fax 0-54 231331, e-mail www@bpa.pl		
Zastosowanie Gabinetu – Pracownia, Dokumenty i Nadzorów Budynku Szpitala Powiatowego w Tucholi 89-500 TUCHOLA, ul. Niemczynska 14-16 nr ewid. działki 1047/6, 1047/8			INSTALACJE ELEKTRYCZNE
RYSUNEK	INSTALACJA OŚWIETLENIA W PIWNICY		SKALA 1:150
PROJEKTANT	inż. JAN KLOCKOWSKI UPR. W SPEC. INSTALACJE I SIECI ELEKTRYCZNE NR. UAN – NB – 8288 – 8/2/88 Wł.		DATA październik 2002
SPRAWDZAJĄCY	mgr. inż. KRZYSZTOF HIRSCH UPR. W SPEC. INSTALACJE I SIECI ELEKTRYCZNE NR. UA – NB – 8288 – 8/88/90 Wł.		nr rys. 8
WSPÓŁPRACA	mgr. inż. Daniel Bogdziński		str.
WSPÓŁPRACA	mgr. inż. Michał Kobrzyński		