



Stopa FD-0.2
Ilość elementów : 1

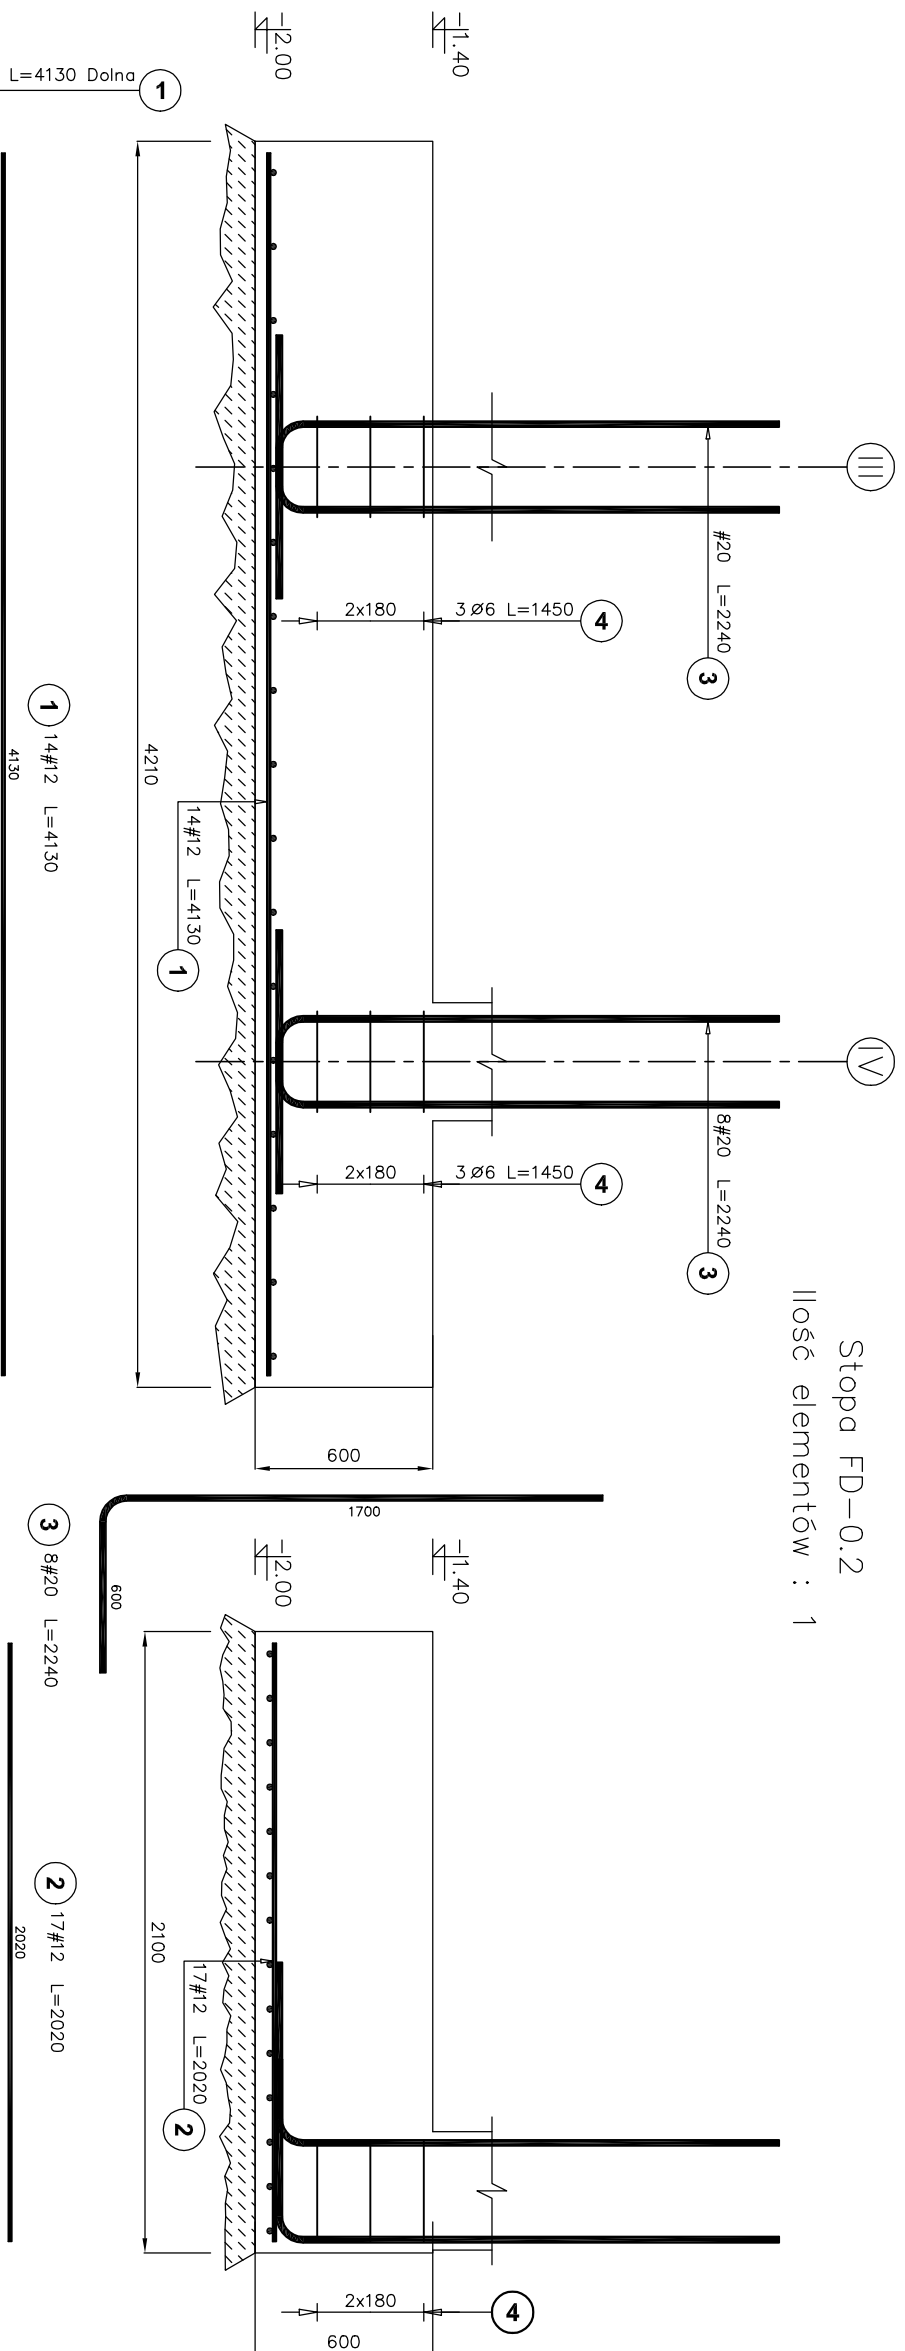

UWAGA: WSZYSTKIE STOPY I ŁAWY ŁĄCZYĆ MONOLITYCZNIE, ZAPEWNIAJĄC NORMOWE DŁUGOŚCI ZAKOTWIENI PRĘTÓW

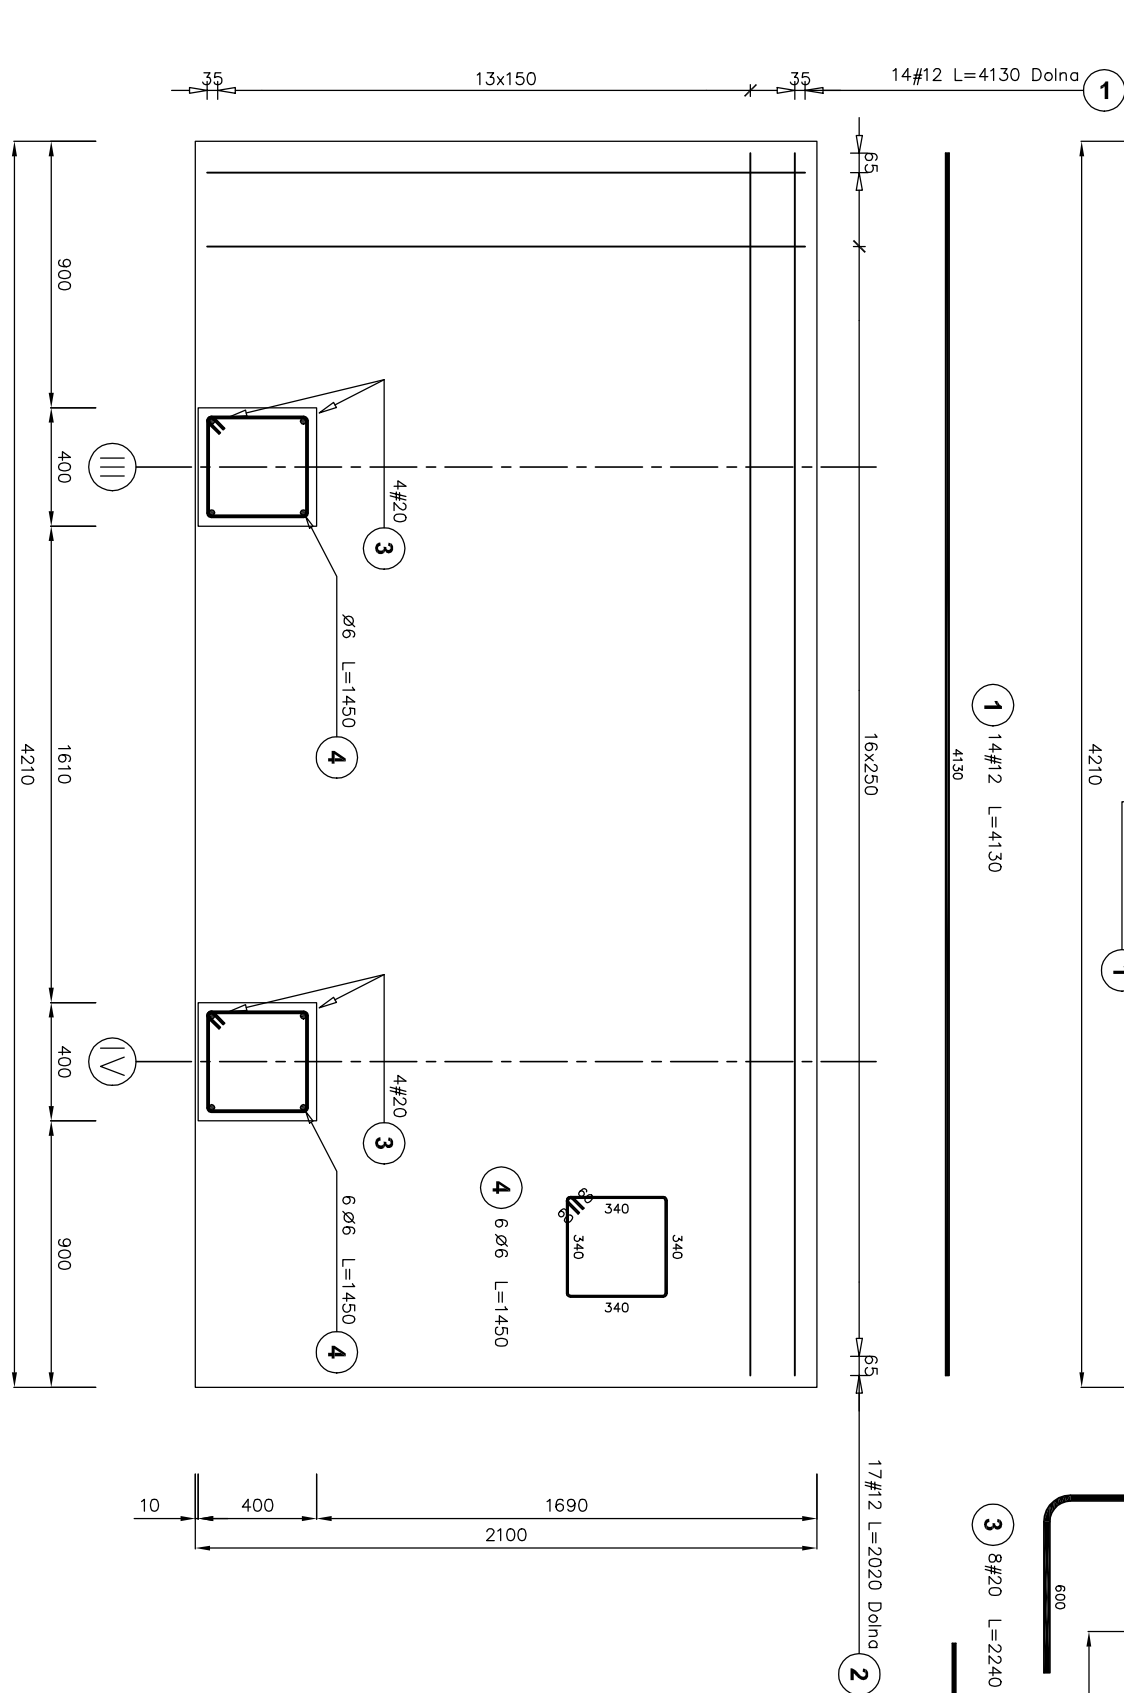

BETON B-20 (W8) ; STAL A-III i A-0

WAW BIURO PROJEKTOWANIA I REALIZACJI ARCHITEKTURY SP. Z O.O. UL. CYGANKA 7 87-800 WŁOCŁAWEK tel./fax 0-54 2313313, e-mail waw7@wp.pl		NAZWA I ADRES: DOSTOSOWANIE OBIEKTU /PRZEBUDOWA, DOBUDOWA I NADBUDOWA/ BUDYNKÓW SZPITALA POWIATOWEGO W TUCHOLI 89-500 TUCHOLA UL. NOWODWORSKIEGO 14-18 DZIAŁKA NR 1947/5 1947/6		STADIUM: PROJEKT BUDOWLANY BRANŻA: KONSTRUKCJA	
RYSUNEK: STOPA FD-0.2		SKALA: 1:25			
PROJEKTANT: inż. Jarosław Patek UPR. W SPEC. KONSTR.-BUDOWLANEJ NR. ABIT-OW-7131-3/2000		DATA: PAŹDZIERNIK 2008			
SPRAWDZAJĄCY: inż. Cezary Olewniczak UPR. W SPEC. KONSTR.-BUDOWLANEJ NR. abu-tx-8386-5/1790 Wk		NR RYS.: K-			
		NR STR.:			