


RZUT FUNDAMENTÓW

poziom posadowienia – 105,52 mnpm
 –3.76 m od poz. 0.00 (109.28 mnpm)

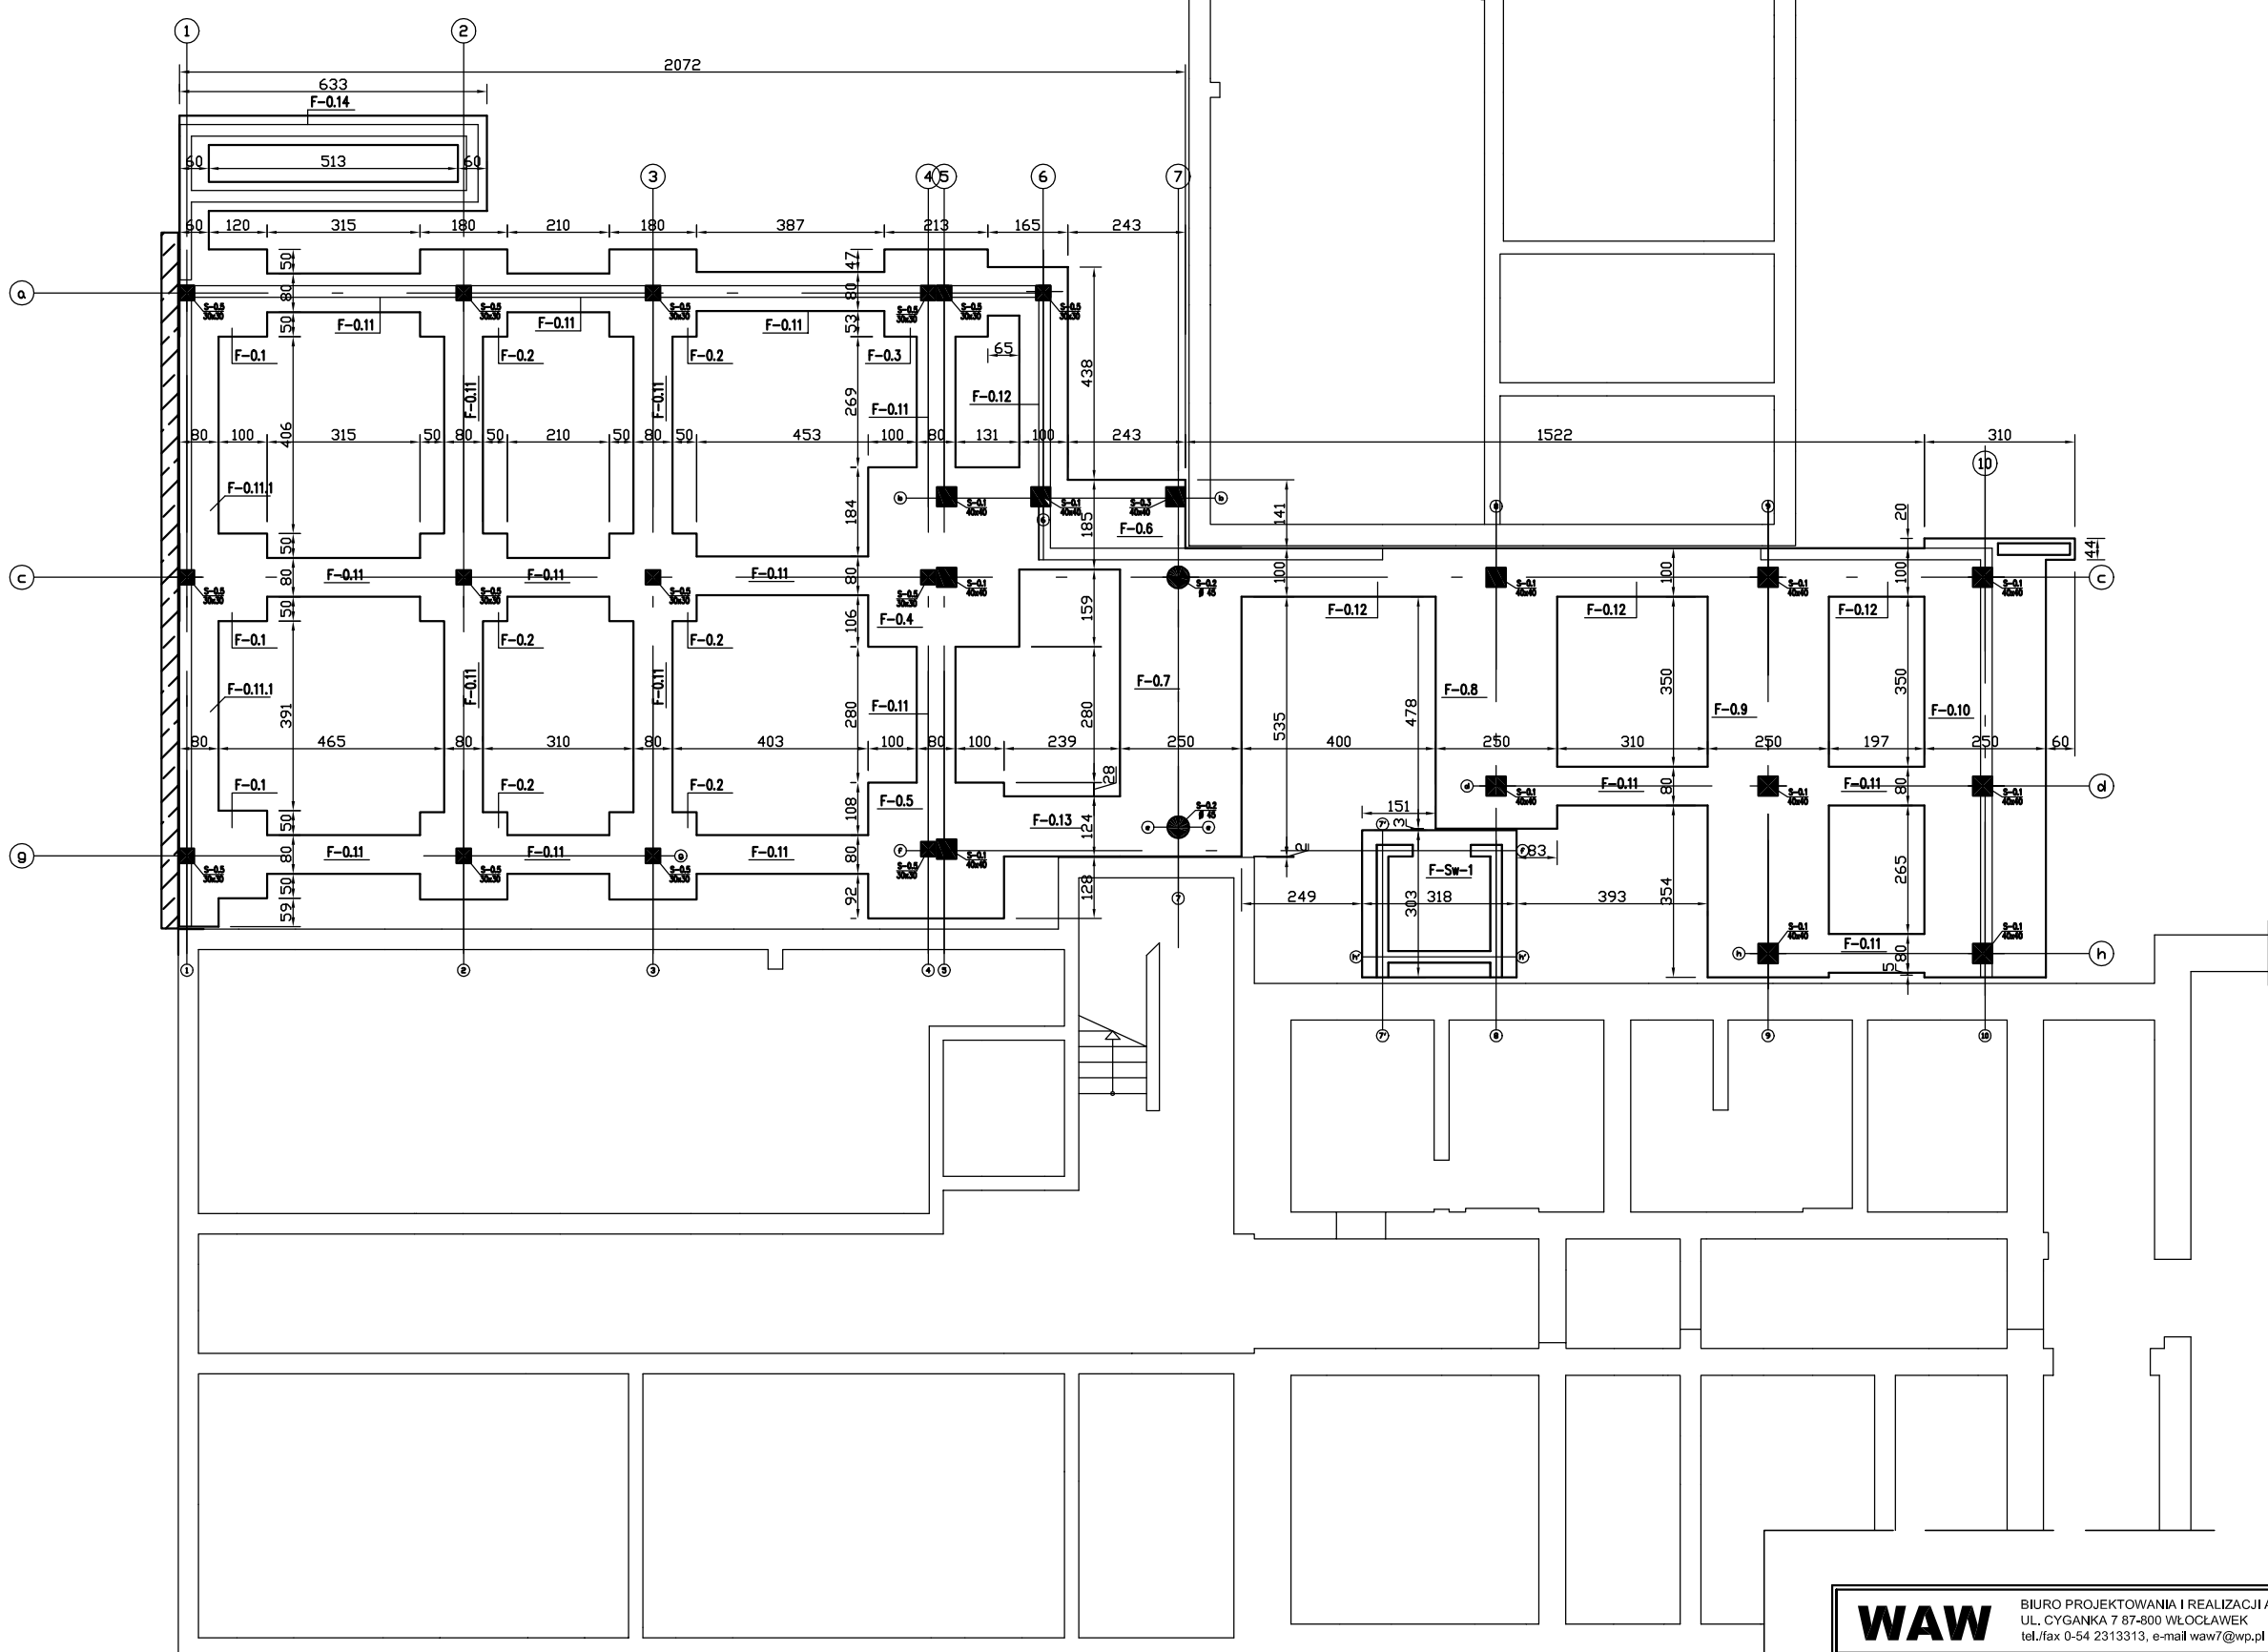

WAW BIURO PROJEKTOWANIA I REALIZACJI ARCHITEKTURY SP. Z O.O. UL. CYGANKA 7 67-800 WŁOCŁAWEK tel./fax 0-54 2313313, e-mail waw7@wp.pl		STADIUM: PROJEKT BUDOWLANY BRANŻA: ARCHITEKTURA KONSTRUKCJA
NAZWA I ADRES: DOSTOSOWANIE OBIEKTU I PRZEBUDOWA, DOBUDOWA I NADBUDOWA BUDYNKÓW SZPITALA POWIATOWEGO W TUCHOLI 89-500 TUCHOLA UL. NOWODWORSKIEGO 14-18 DZIAŁKA NR 1947/5 1947/6		SKALA: 1:100
RYSUNEK:	RZUT FUNDAMENTÓW	DATA: WRZESIEŃ 2008
PROJEKTANT: mgr inż. arch. Włodzisław Włóczyński UPR. W SPEC. ARCHITEKTONICZNEJ NR. WBPP-NN-4386-5/279 Wk		NR RYS.: K-1
SPRAWDZAJĄCY: mgr inż. arch. Bartłomiej Kolodziej UPR. W SPEC. ARCHITEKTONICZNEJ NR. UAN-NB-4386-5/57/87 Wk		
PROJEKTANT: Inż. Jarosław Pałek UPR. W SPEC. KONSTR.-BUDOWLANEJ NR. ASBt-OW*131-57000	<i>Jarosław Pałek</i>	
SPRAWDZAJĄCY: Inż. Cezary Obemnicki UPR. W SPEC. KONSTR.-BUDOWLANEJ NR. abu-xx-8386-5/1790 Wk	<i>Obemnicki</i>	
WSPÓŁPRACA: mgr arch. inżynier Włodzisław Kaniewski		NR STR:
OPRACOWANIE: Piotr Bromski		