


MURY ISTNIEJĄCE
 ZAMUROWANA NONE
 ROZŻENIE ŻELBETOWE

UKŁAD KONSTR. PARTERU

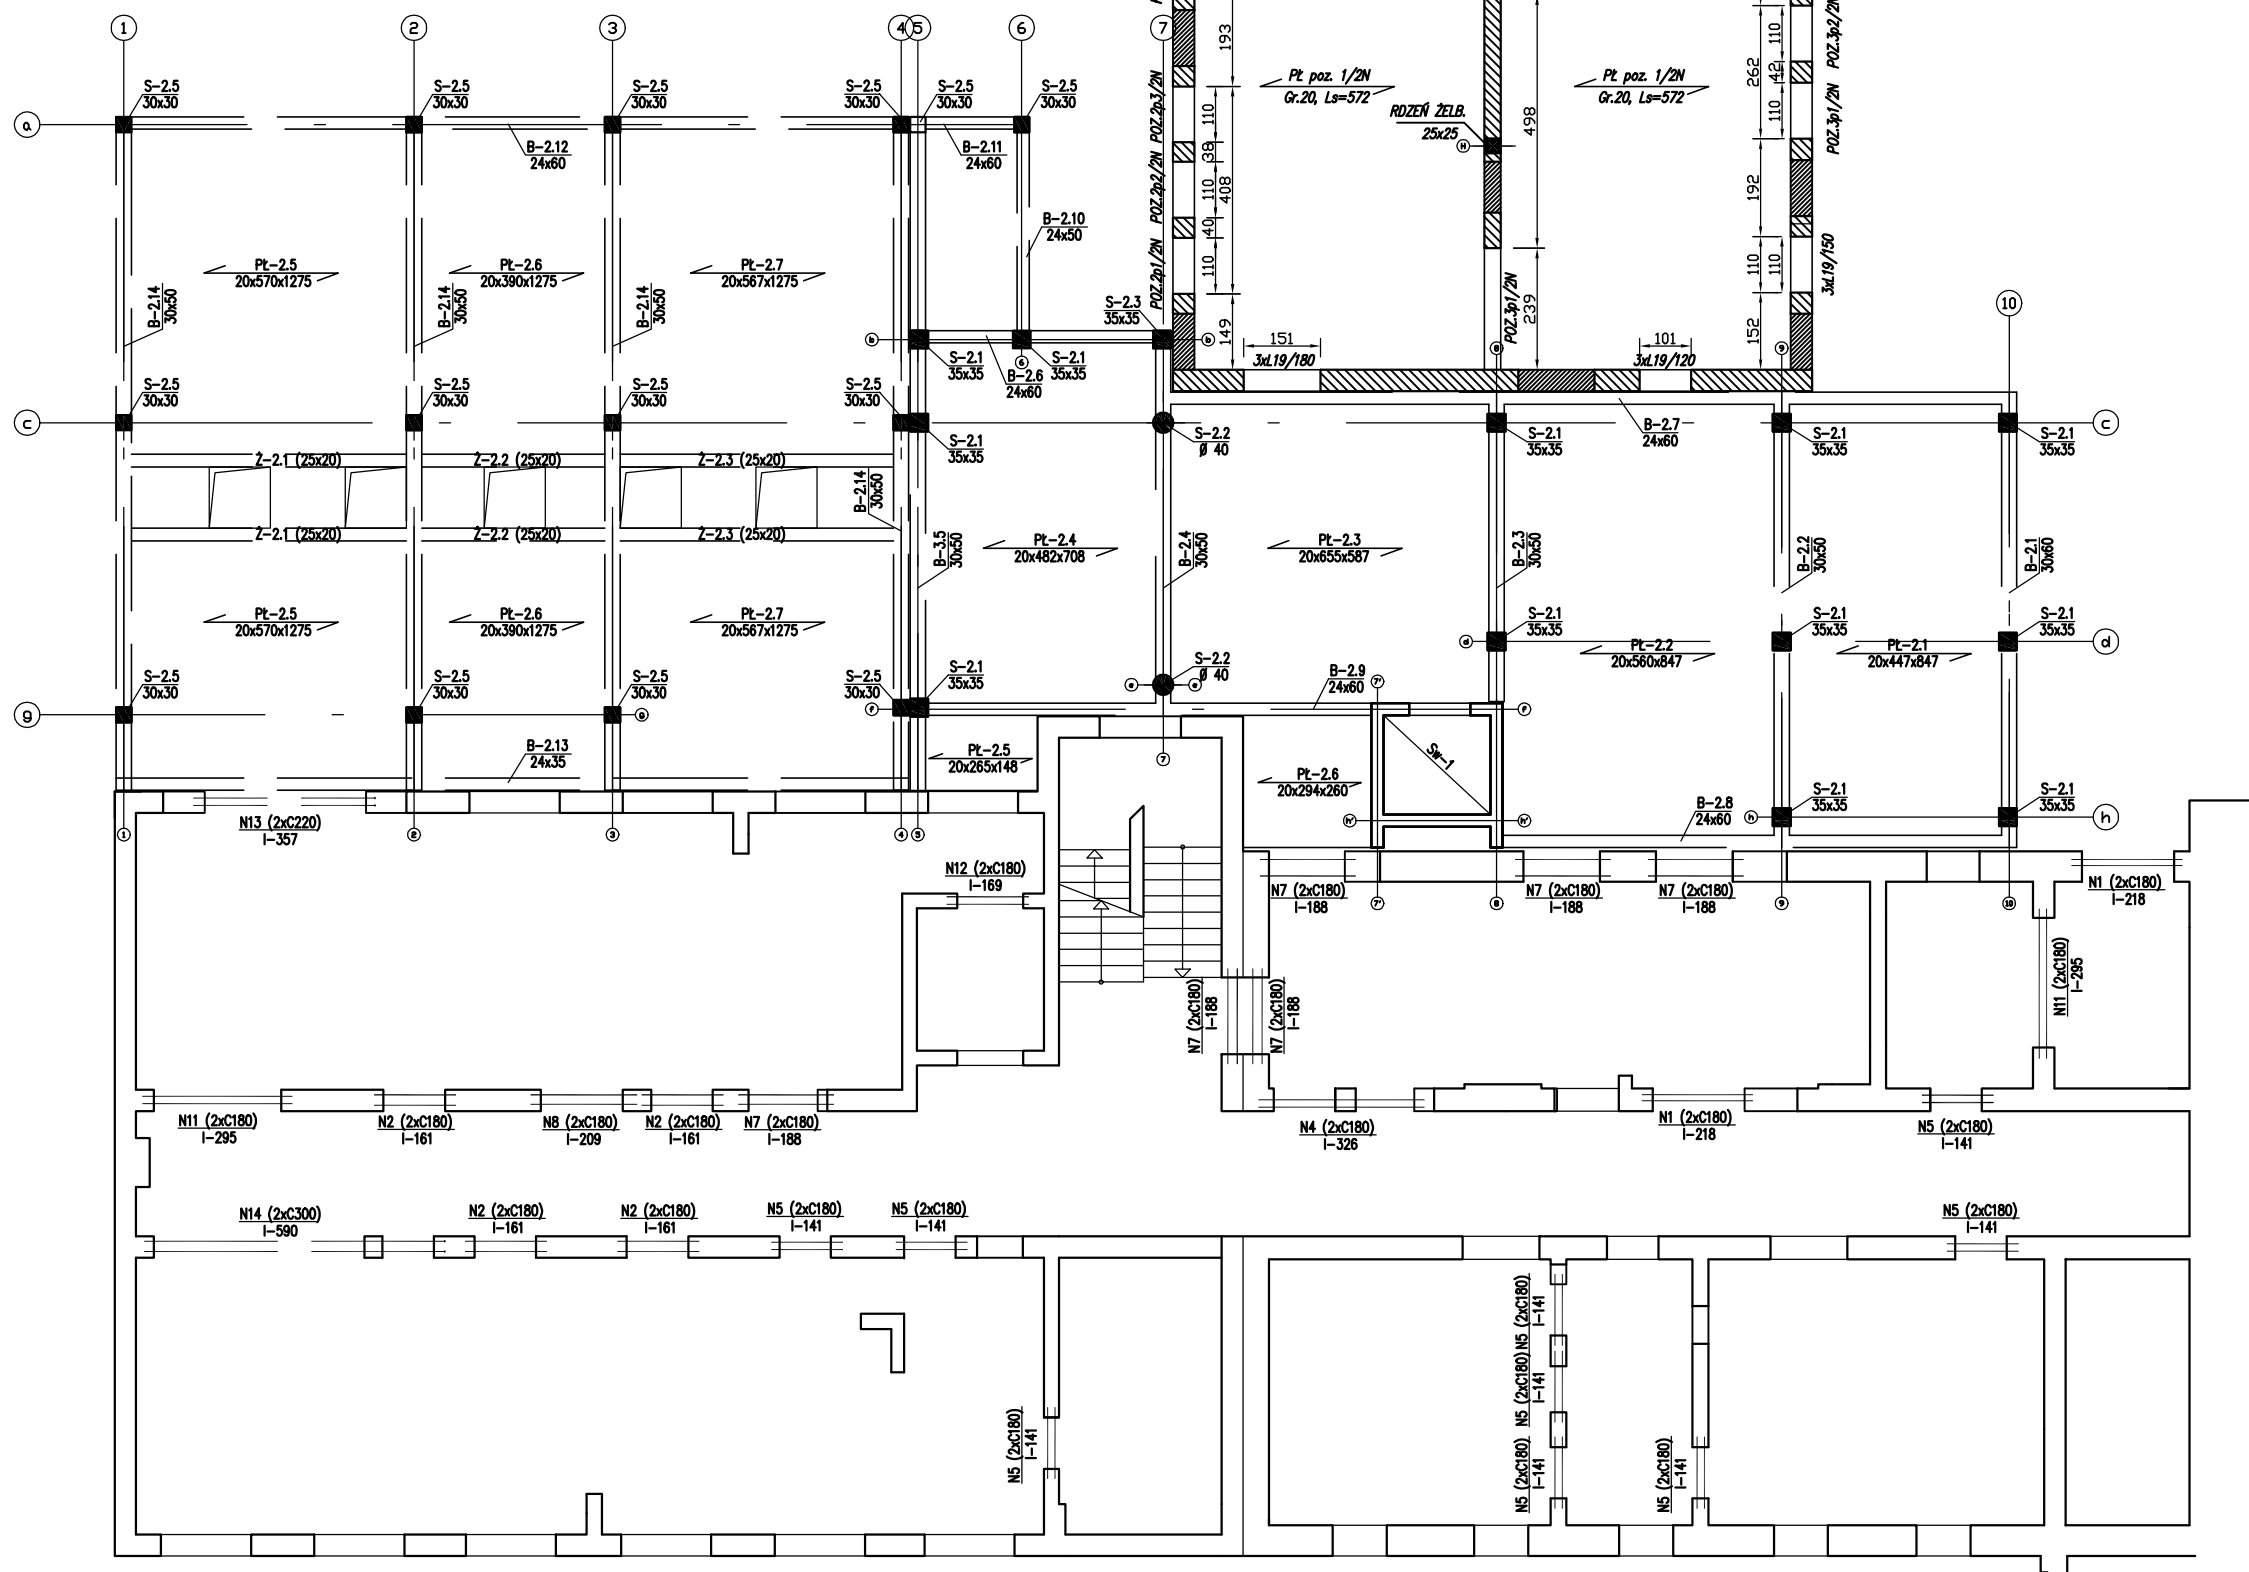

WAW BIURO PROJEKTOWANIA I REALIZACJI ARCHITEKTURY SP. Z O.O. UL. CYGANKA 7 87-800 WŁOCŁAWEK tel./fax 0-54 2313313, e-mail waw7@wp.pl		STADIUM: PROJEKT BUDOWLANY BRANŻA: ARCHITEKTURA KONSTRUKCJA	
NAZWA I ADRES: DOSTOSOWANIE OBIEKTU I PRZEBUDOWA, DOBUDOWA I NADBUDOWA/ BUDYNKÓW SZPITALA POWIATOWEGO W TUCHOLI 80-500 TUCHOLA UL. NOWODWORSKIEGO 14-18 DZIAŁKA NR 1947/5 1947/6		SKALA: 1:100	
RYSUNEK: UKŁAD KONSTRUKCYJNY PARTERU		DATA: WRZESIEŃ 2008	
PROJEKTANT: mgr inż. arch. Włodzisław Włóczyński UP.R. W SPEC. ARCHITEKTONICZNEJ NR. WBPP-NN-8386-5/279 Wk		NR RYS.: K-3	
SPRAWDZAJĄCY: mgr inż. arch. Bartłomiej Kolodziej UP.R. W SPEC. ARCHITEKTONICZNEJ NR. UAN-NB-8386-5/57/87 Wk		PROJEKTANT: inż. Jarosław Pałek UP.R. W SPEC. KONSTR.-BUDOWLANEJ NR. ABT-OWP-131-S/2008	
SPRAWDZAJĄCY: inż. Cezary Obemnicki UP.R. W SPEC. KONSTR.-BUDOWLANEJ NR. abu-xx-8386-5/17/90 Wk		SPRAWDZAJĄCY: 	
WSPÓŁPRACA: mgr arch. inżynier Włodzisław Kaniewski		NR STR.:	
OPRACOWANIE: Pktr Bromski		OPRACOWANIE: 	