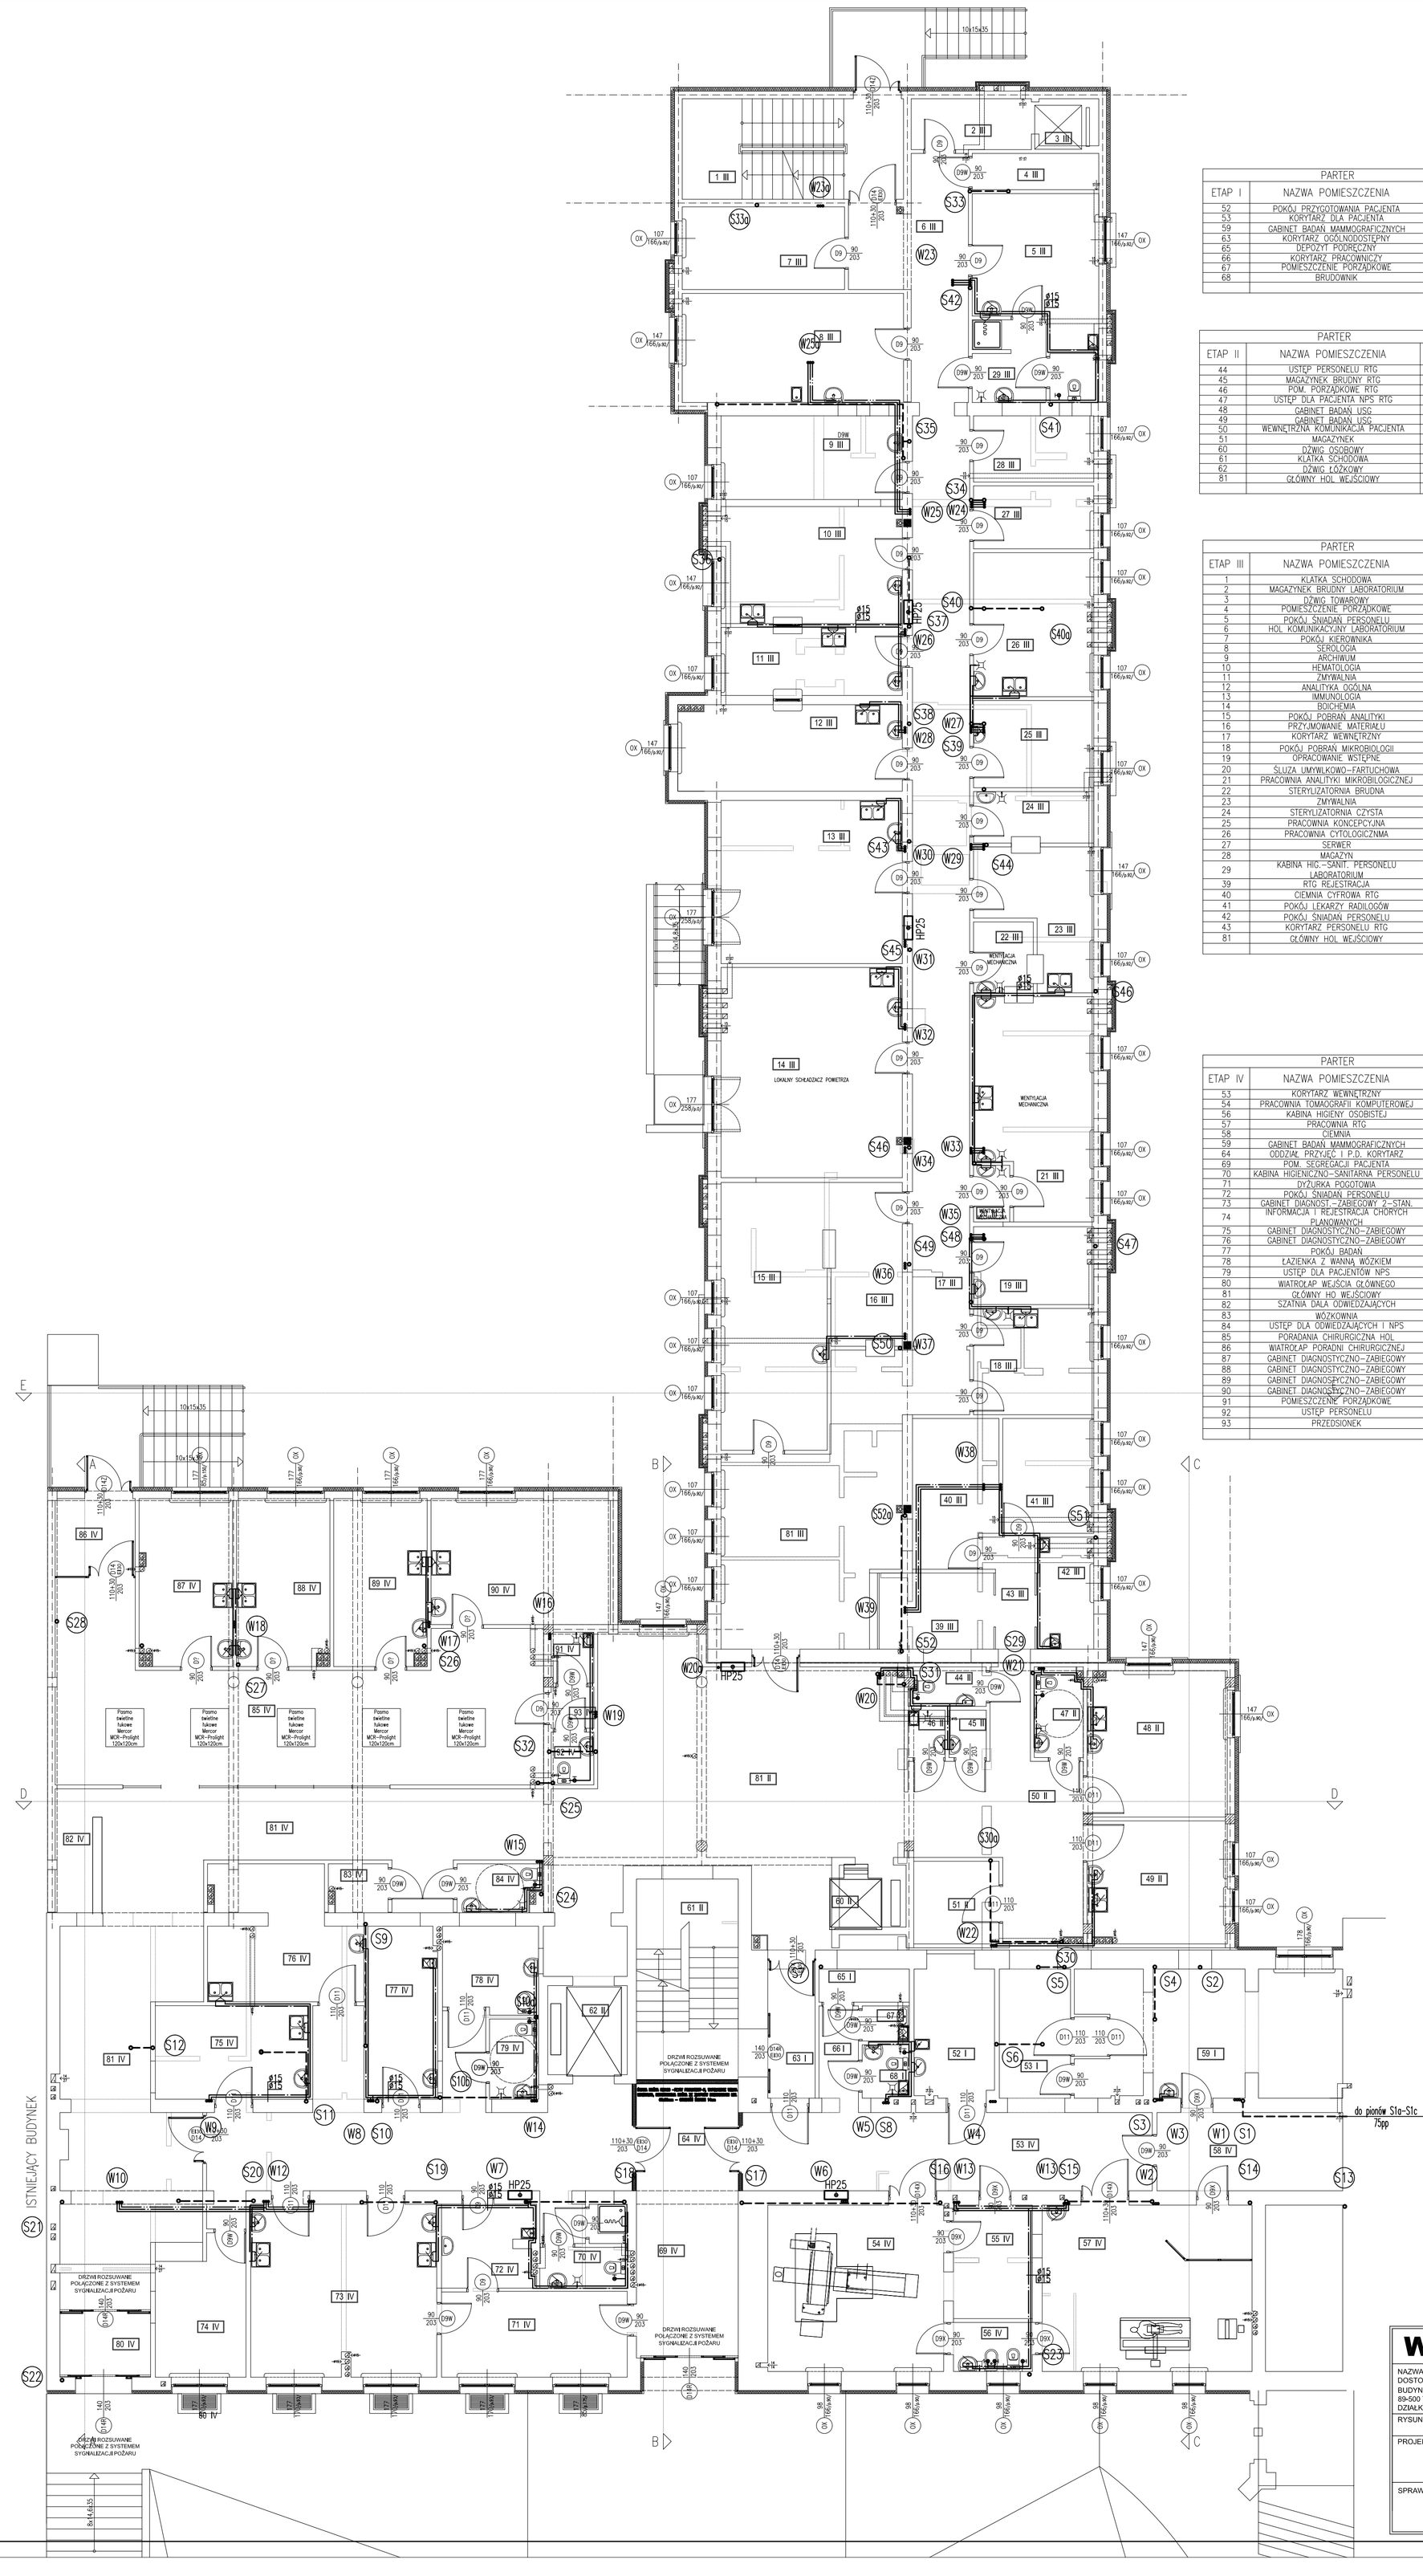

PARTER		
ETAP I	NAZWA POMIESZCZENIA	POW. m2
52	POKÓJ PRZYGOTOWANIA PACJENTA	10,15
53	KORYTARZ DLA PACJENTA	9,09
59	GABINET BADAŃ MAMMOGRAFICZNYCH	32,80
63	KORYTARZ OGÓLNODOSTĘPNY	6,05
65	DEPOZYT PODRĘCZNY	2,95
66	KORYTARZ PRACOWNICZY	3,60
67	POMIESZCZENIE PORZĄDKOWE	1,63
68	BRUDOWNIK	2,44
		68,71

PARTER		
ETAP II	NAZWA POMIESZCZENIA	POW. m2
44	USTĘP PERSONELU RTG	3,02
45	MAGAZYNEK BRUDNY RTG	1,74
46	POM. PORZĄDKOWE RTG	1,74
47	USTĘP DLA PACJENTA NPS RTG	4,31
48	GABINET BADAŃ USG	19,99
49	GABINET BADAŃ USG	16,65
50	WEWNĘTRZNA KOMUNIKACJA PACJENTA	26,98
51	MAGAZYNEK	6,97
60	DŹWIG OSOBOWY	6,18
61	KLATKA SCHODOWA	20,02
62	DŹWIG ŁÓŻKOWY	7,00
81	GŁÓWNY HOL WEJŚCIOWY	80,14
		####

PARTER		
ETAP III	NAZWA POMIESZCZENIA	POW. m2
1	KLATKA SCHODOWA	21,99
2	MAGAZYNEK BRUDNY LABORATORIUM	6,05
3	DŹWIG TOWAROWY	2,78
4	POMIESZCZENIE PORZĄDKOWE	4,54
5	POKÓJ ŚNIADAŃ PERSONELU	16,95
6	HOL KOMUNIKACYJNY LABORATORIUM	18,83
7	POKÓJ KIEROWNIKA	13,68
8	SEROLOGIA	23,87
9	ARCHIWUM	14,99
10	HEMATOLOGIA	20,98
11	ZMYWALNIA	12,20
12	ANALITYKA OGÓLNA	19,02
13	IMMUNOLOGIA	29,24
14	BIOCHEMIA	37,68
15	POKÓJ POBRAŃ ANALITYKI	28,12
16	PRZYJMOWANIE MATERIAŁU	11,54
17	KORYTARZ WEWNĘTRZNY	52,65
18	POKÓJ POBRAŃ MIKROBIOLOGII	12,62
19	OPRACOWANIE WSTĘPNE	9,26
20	ŚLUZA UMYWALKOWO-FARTUCHOWA	2,03
21	PRACOWNIA ANALITYKI MIKROBILOGICZNEJ	24,37
22	STERYLIZATORNIA BRUDNA	4,19
23	ZMYWALNIA	12,65
24	STERYLIZATORNIA CZYSTA	6,12
25	PRACOWNIA KONCEPCYJNA	10,36
26	PRACOWNIA CYTOLOGICZNMA	17,12
27	SERWER	7,48
28	MAGAZYN	7,86
29	KABINA HIG.-SANIT. PERSONELU LABORATORIUM	8,38
39	RTG REJESTRACJA	8,63
40	CIEMNIA CYFROWA RTG	12,17
41	POKÓJ LEKARZY RADILOGÓW	10,32
42	POKÓJ ŚNIADAŃ PERSONELU	6,26
43	KORYTARZ PERSONELU RTG	4,78
81	GŁÓWNY HOL WEJŚCIOWY	44,58
		####

PARTER		
ETAP IV	NAZWA POMIESZCZENIA	POW. m2
53	KORYTARZ WEWNĘTRZNY	21,45
54	PRACOWNIA TOMAOGRAFII KOMPUTEROWEJ	28,92
56	KABINA HIGIENY OSOBISTEJ	8,85
57	PRACOWNIA RTG	3,82
58	CIEMNIA	34,52
59	GABINET BADAŃ MAMMOGRAFICZNYCH	14,37
64	ODDZIAŁ PRZYJĘĆ I P.D. KORYTARZ	67,87
69	POM. SEGREGACJI PACJENTA	16,83
70	KABINA HIGIENICZNO-SANITARNA PERSONELU	7,02
71	DYŻURKA POGOTOWIA	15,77
72	POKÓJ ŚNIADAŃ PERSONELU	7,54
73	GABINET DIAGNOST.-ZABIEGOWY 2-STAN.	31,58
74	INFORMACJA I REJESTRACJA CHORYCH PLANOWANYCH	11,49
75	GABINET DIAGNOSTYCZNO-ZABIEGOWY	15,00
76	GABINET DIAGNOSTYCZNO-ZABIEGOWY	17,89
77	POKÓJ BADAŃ	12,00
78	ŁAZIENKA Z WANNĄ WÓZKIEM	8,07
79	USTĘP DLA PACJENTÓW NPS	3,88
80	WIATROŁAP WEJŚCIA GŁÓWNEGO	5,71
81	GŁÓWNY HO WEJŚCIOWY	85,47
82	SZATNIA DALA ODWIEDZAJĄCYCH	5,85
83	WÓZKOWNIA	2,71
84	USTĘP DLA ODWIEDZAJĄCYCH I NPS	3,87
85	PORADANIA CHIRURGICZNA HOL	67,30
86	WIATROŁAP PORADNI CHIRURGICZNEJ	6,15
87	GABINET DIAGNOSTYCZNO-ZABIEGOWY	15,24
88	GABINET DIAGNOSTYCZNO-ZABIEGOWY	15,24
89	GABINET DIAGNOSTYCZNO-ZABIEGOWY	15,34
90	GABINET DIAGNOSTYCZNO-ZABIEGOWY	22,33
91	POMIESZCZENIE PORZĄDKOWE	2,22
92	USTĘP PERSONELU	2,22
93	PRZEDSIONEK	1,66
		####

WAW BIURO PROJEKTOWANIA I REALIZACJI ARCHITEKTURY SP. Z O.O.
UL. CYGANKA 7 87-800 WŁOCŁAWEK
tel./fax 0-54 2313313, e-mail waw7@wp.pl

NAZWA I ADRES:
DOSTOSOWANIE OBIEKTU /PRZEBUDOWA, DOBUDOWA I NADBUDOWA/ BUDYNKÓW SZPITALA POWIATOWEGO W TUCHOLI
89-500 TUCHOLA UL. NOWODWORSKIEGO 14-18
DZIAŁKA NR 1947/5 1947/6

STADIUM: **PROJEKT BUDOWLANY**
BRANŻA: **SANITARNA WOD-KAN**

RYSUNEK: RZUT PARTERU INST. WOD-KAN
SKALA: **1:100**

PROJEKTANT: **inż. Paweł Ostrowski**
Uprawnienia budowlane do projektowania bez ograniczeń w specj. instalacyjnej w zakresie sieci, instalacji i urządzeń cieplnych, wentylacyjnych, gazowych, wodociągowych i kanalizacyjnych nr ewid. KUP/0066/POOS/06

DATA: **WRZESIEŃ 2008**

SPRAWDZAJĄCY: **inż. Piotr Maciejewski**
Uprawnienia budowlane do projektowania w specjalności instalacji i urządzeń sanitarnych nr upr. : UAN-KZ-72210/320/87

NR RYS.: **3**
NR STR.: