


LEGENDA



LOKALIZACJA POLA BIWAKOWEGO (DZIAŁKA NR 6153 I 6154/5)

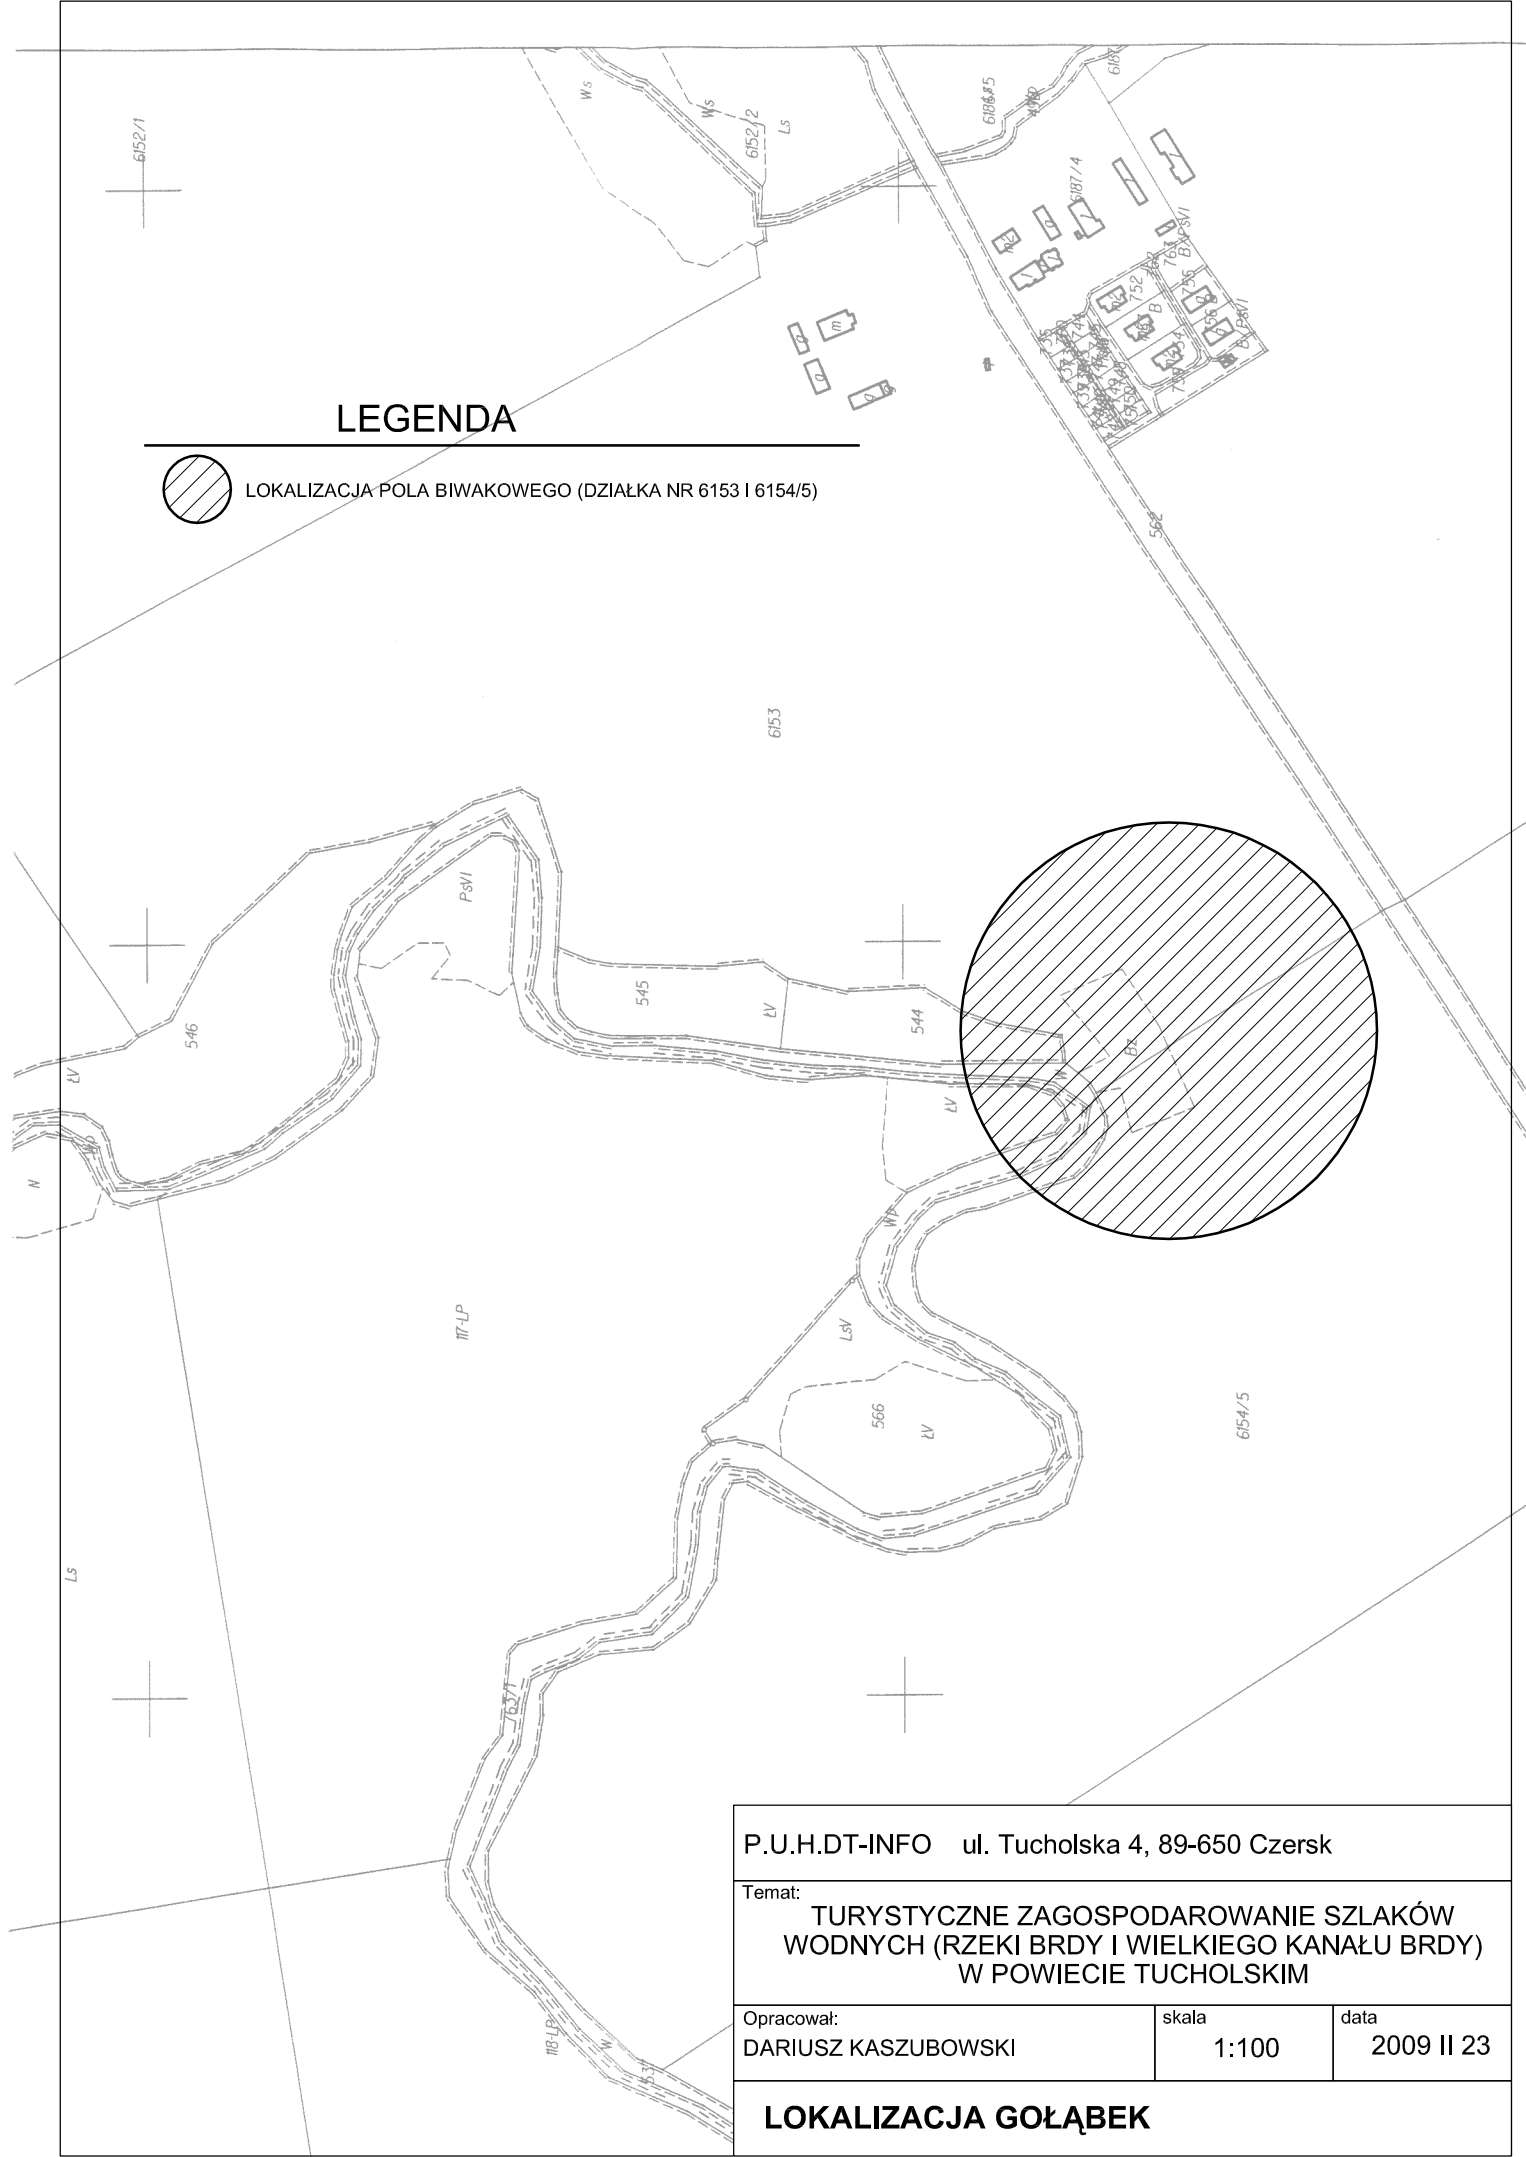

P.U.H.DT-INFO ul. Tucholska 4, 89-650 Czersk		
Temat: TURYSTYCZNE ZAGOSPODAROWANIE SZLAKÓW WODNYCH (RZEKI BRDY I WIELKIEGO KANAŁU BRDY) W POWIECIE TUCHOLSKIM		
Opracował: DARIUSZ KASZUBOWSKI	skala 1:100	data 2009 II 23
LOKALIZACJA GOŁĄBEK		