



**ELEWACJE**

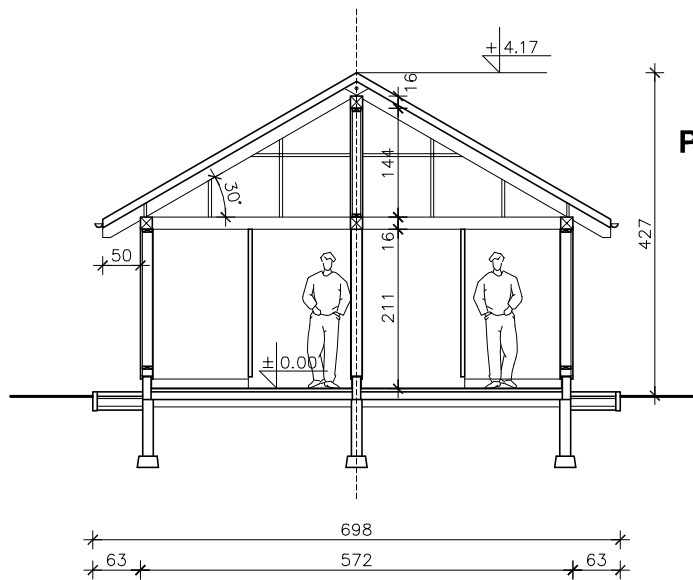

**PRZEKRÓJ A-A**

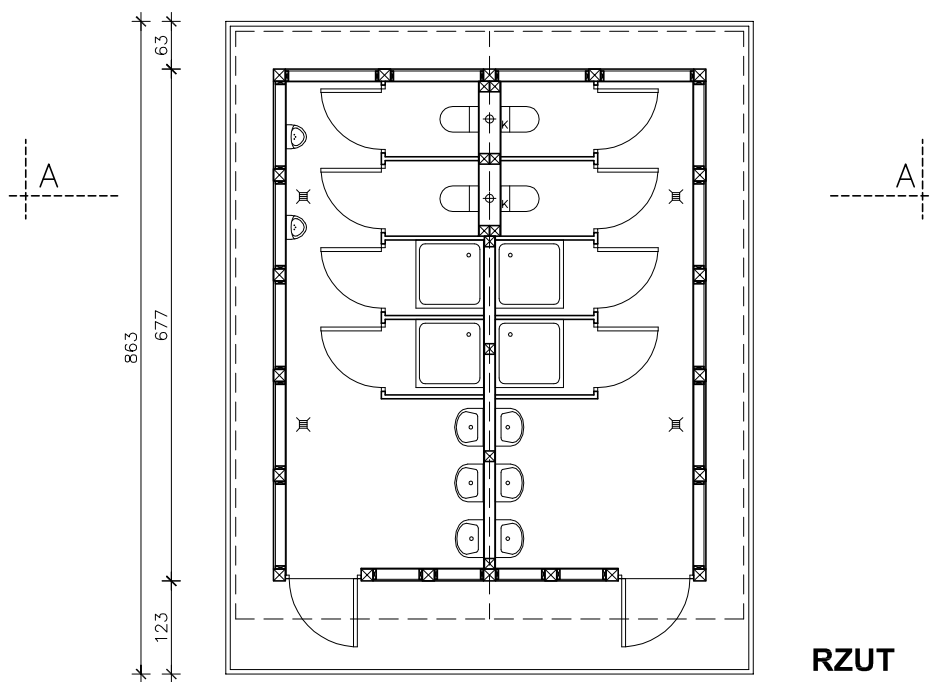

**RZUT**

**P.U.H.DT-INFO ul. Tucholska 4, 89-650 Czersk**

Temat:  
**TURYSTYCZNE ZAGOSPODAROWANIE SZLAKÓW  
WODNYCH (RZEKI BRDY I WIELKIEGO KANAŁU BRDY)  
W POWIECIE TUCHOLSKIM**

Opracował:  
**DARIUSZ KASZUBOWSKI**

skala  
**1:100**

data  
**2009 II 23**

**ZAPLECZE SANITARNE**