


PRZEKRÓJ KONSTRUKCYJNY ZJAZDU

DROGA NR 1001 C W KM 6+750 - 7+100

SKALA 1:20

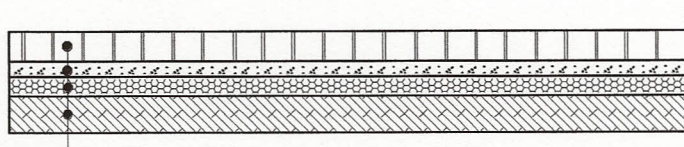

Kostka betonowa brukowa, grub. 8 cm.

Podsyпка cementowo - piaskowa, grub. 4 cm.

Górna warstwa podbudowy z kłińca z kamienia twardego
(melafir lub gabro) grub. 5 cm.

Dolna warstwa podbudowy z tłuczni betonowego, grub. 10 cm.

SCHEMAT ZJAZDU GOSPODARCZEGO

SKALA 1:50

