

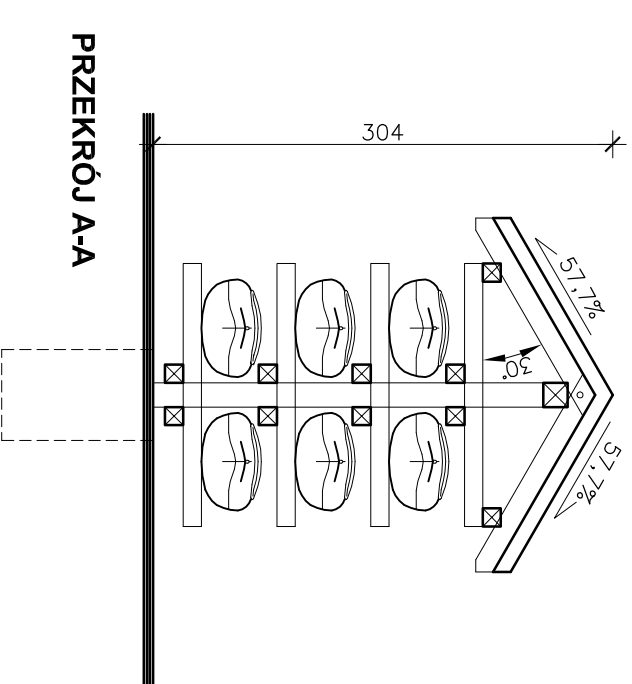


WIDOK

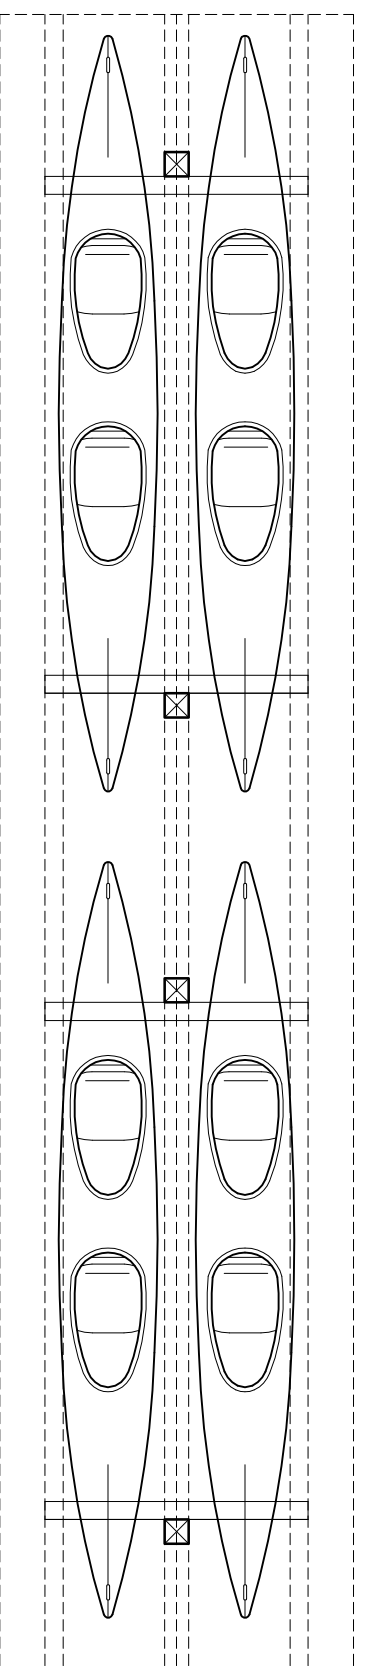

PRZEKRÓJ A-A

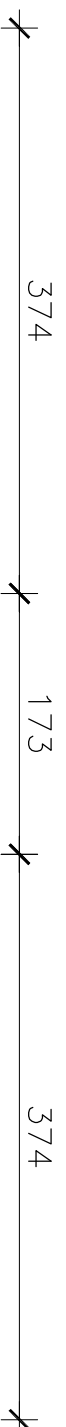

RZUT

P.U.H.DT-INFO ul. Tucholska 4, 89-650 Czernik

Temat: TURYSTYCZNE ZAGOSPODAROWANIE SZLAKÓW  
WODNYCH (RZEKI BRDY I WIELKIEGO KANAŁU BRDY)  
W POWIECIE TUCHOLSKIM

Opracował: DARIUSZ KASZUBOWSKI skala 1:50 data 2009 II 23

STOJAK NA KAJAKI