Arkusz nr 3

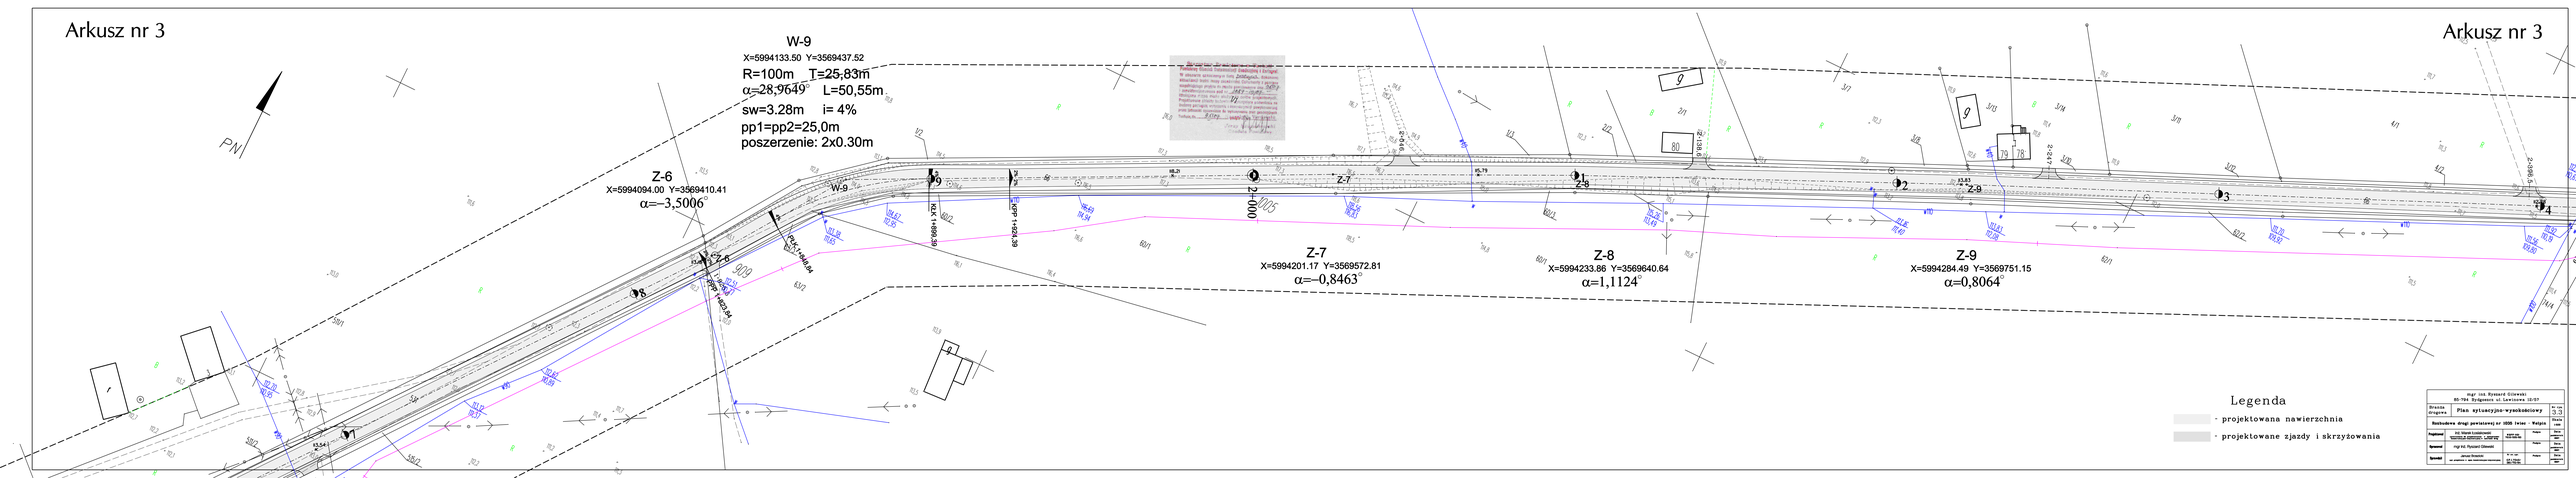

Arkusz nr 3

Branża projektowa:	Plan sytuacyjno-wysokościowy		Nr rys. 1A.1B
Rozbudowa drogi powiatowej nr 3506 Iwiec - Wałpie			Skala 1:500
Projektował:	mgr inż. Marek Czajkowski, inżynieria budowlana i sanitarna, Lubliniec	uprawnienia: 4/87/Lu/IA, 4/87/Lu/IS	Data: 08.2021
Sprawdził:	mgr inż. Ryszard Ciżewski	podpis:	Data: 08.2021
Opracował:	Janusz Grzesiak, inż. budownictwa, spec. inżynierii komunalnej	nr uprawn.: 91/Lu/93, 96/Pk/96	podpis: Data: 08.2021

mgr inż. Ryszard Ciżewski
86-700 Bydgoszcz ul. Lawinowa 10/37