


PLAN BOISK

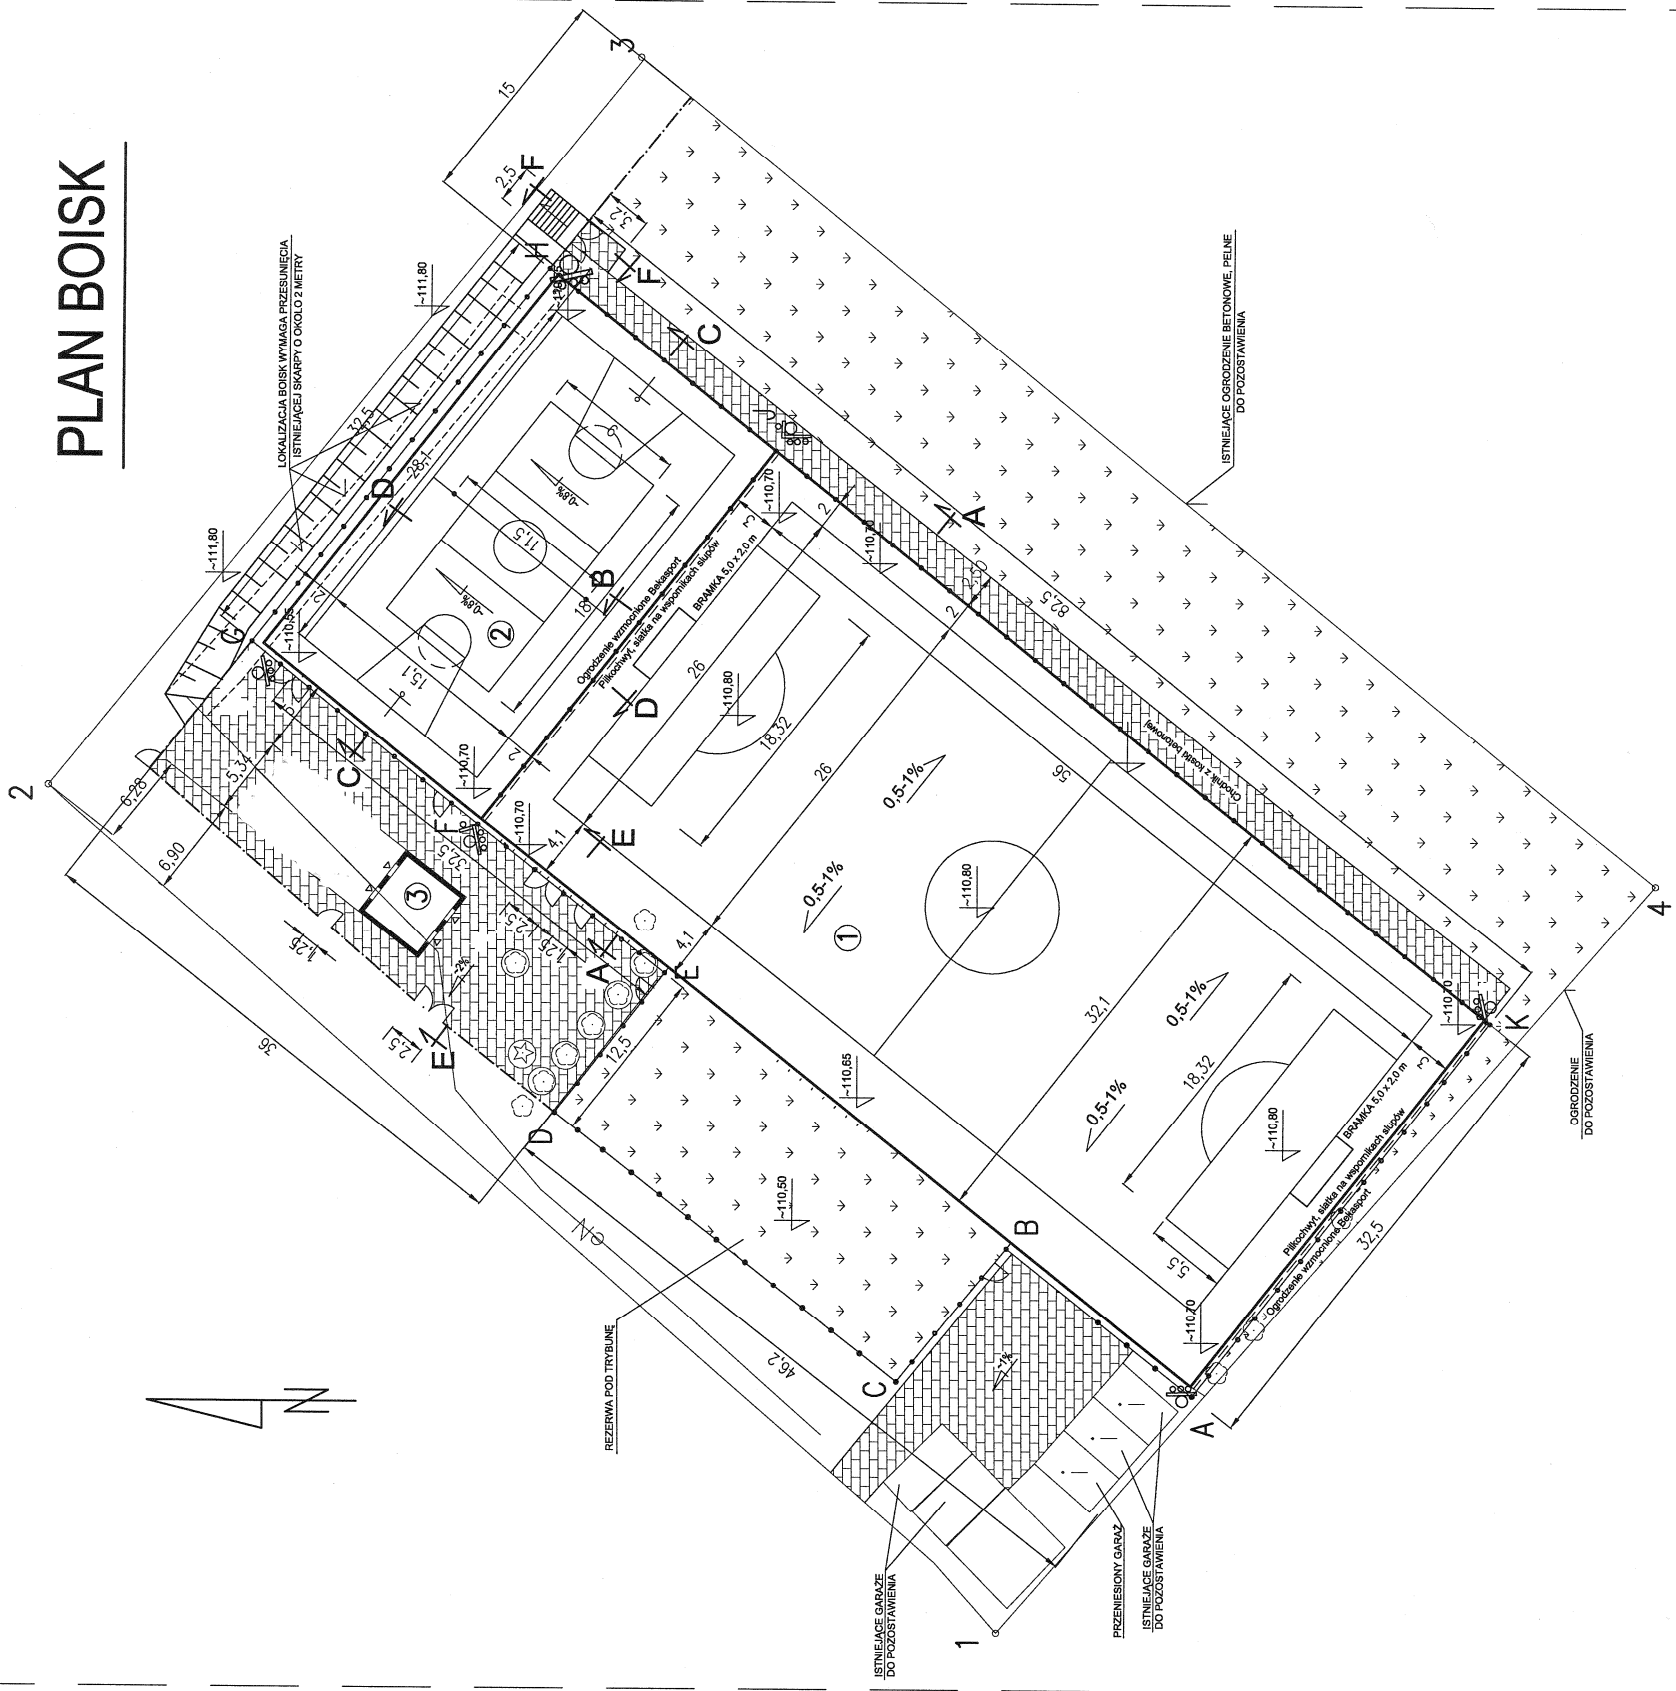

LEGENDA:

- 1-4 - GRANICA DZIAŁKI
- [Symbol] - PROJEKTOWANE BOJSKO PIKARSKIE/TRAWA SYNTETYCZNA/
- 32,1 x 62m = 1990,2m
- [Symbol] - PROJEKTOWANE BOJSKO WIELOFUNKCYJNE/NAW. POLURETANOWA/
- 19,1 x 32,1m = 613,11m
- [Symbol] - PROJEKTOWANY BUDYNEK ZAPLECZA, POW. ZABUD. = 28,52,1m²
- [Symbol] - PROJEKTOWANE OGRÓDZENIE BEKASORT O WYS. 6m,
SŁUPY CO 2,5 m / RAZEM 62mb/
- [Symbol] - PROJEKTOWANE OGRÓDZENIE PANELOWE O WYS. 4m,
SŁUPY CO 2,5 m / RAZEM 192mb/
- [Symbol] - PROJEKTOWANE OGRÓDZENIE PANELOWE O WYS. 2m,
SŁUPY CO 2,5 m / RAZEM 62mb/
- [Symbol] - PROJEKTOWANE ODKONNIENIE LINIOWE / 32 mb /
- [Symbol] - PROJEKTOWANA KANALIZACJA DESZCZOWA KD 200 PVC - 20mb
- [Symbol] - PROJEKTOWANA STUDZIENKA KANALIZ. SANITARNEJ
Z KRĘGÓW BETONOWYCH ø1,2m / 4szt/
- [Symbol] - PROJEKTOWANA STUDZIENKA CHŁONNA
Z KRĘGÓW BETONOWYCH ø1,2m / 5szt/
- [Symbol] - PROJEKTOWANE PRZŁĄCZE WODY PE 40
- [Symbol] - PROJEKTOWANE PRZŁĄCZE ELEKTRYCZNE
- [Symbol] - PROJEKTOWANY DRENAŻ
- [Symbol] - BRAMKI DO PIŁKI NOŻNEJ 5,0 x 2,0 m / 2 SZT./
- [Symbol] - KOSZ Z TABLICĄ DO KOSZYKÓWKI, ZSZT.
- [Symbol] - CHODNIK Z KOSTKI BETONOWEJ - 720 m²
- [Symbol] - ZIELEŃ
- [Symbol] - PIŁKOCZYFY Z SIATKI TWORZYWNEJ NA WSPORNIKACH
SŁUPKÓW OGRÓDZENIA / 2szt/ 7,5m=55mb/ x h=6m
- [Symbol] - PROJEKTOWANA BRAMA O SZER. 2,5m / 3 SZT. /
- [Symbol] - PROJEKTOWANA FURTKA O SZER. 1,25m / 6 SZT. /
- [Symbol] - PROJEKT. WĘZE OŚWIELENIA
W ODDZIELNEGO OPRACOWANIA
- [Symbol] - ZABEZPIECZENIE INSTALACJA RURAMI AROT
- [Symbol] - INSTALACJE DODEMONTAŻU
- [Symbol] - GARAZE DO DEMONTAŻU
- [Symbol] - ISTN. SKARPA DO PRZESUNIĘCIA
- [Symbol] - PROJEKTOWANA SKARPA PO PRZESUNIĘCIU
- [Symbol] - DRZEWO DO WYCIECIA

TEMAT: PLAN BOISK SPORTOWYCH W RAMACH PROGRAMU OLIJA 2012		SKALA: 1:250
NAZWA: PLAN BOISK		NR RYS.: B-02
ADRES: Tuchola, ul. Pocztowa 7, dz. nr 1389/1		INWESTOR: POWIAT TUCHOLSKI
BRANŻA: BUDOWLANA		DATA: 04.06.2008
PROJEKTANT: mgr inż. Jacek Gruba		
SPRAWDZAJĄCY: mgr inż. Jacek Gruba		