



# WIDOK PRZESŁA OGRODZENIA "BEKASPORT" 1:20

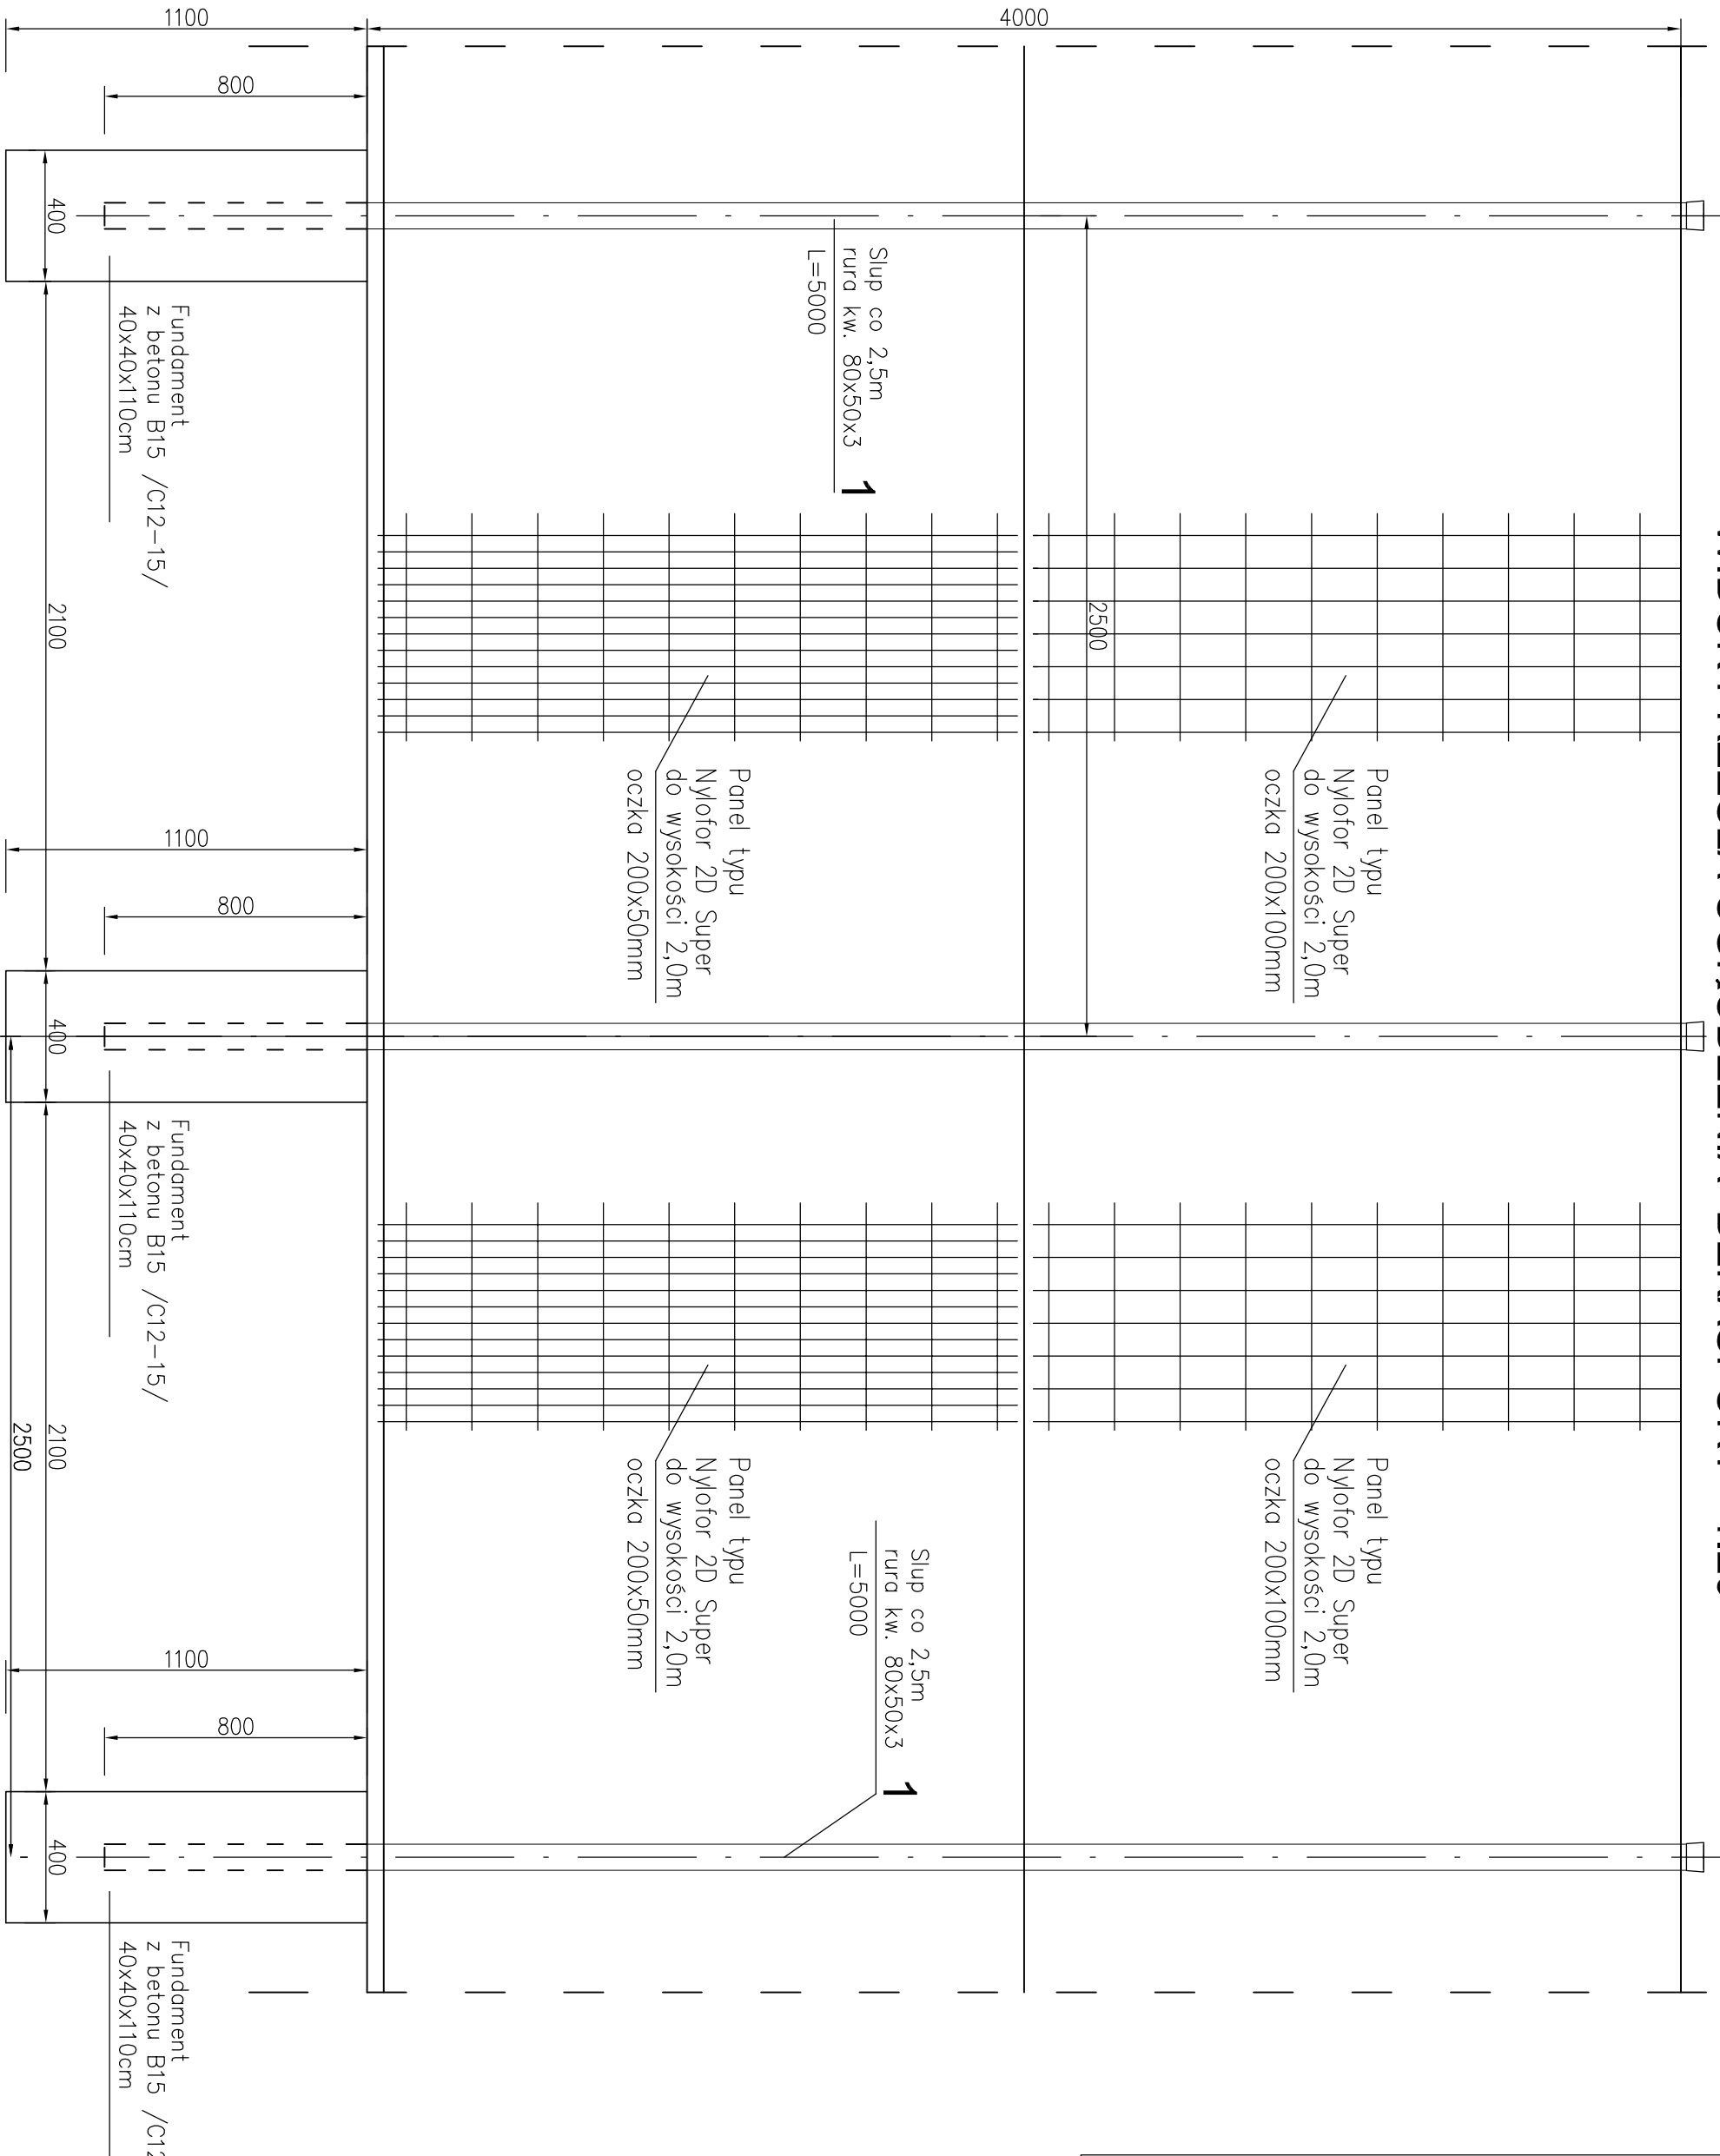

### UWAGI:

1. Za bramkami przyjęto ogrodzenie panelowe, wzmocnione "BEKASPORT" o wysokości całkowitej 4,0m.

 <b>PAMAR-PROJEKT-JACEK GRUBA</b> Projektowanie, nadzór, doradztwo ul. Kukulkania 4, 86-061 Brzoza		<b>TEMAT:</b> BUDOWA BOISK SPORTOWYCH W RAMACH PROGRAMU ORLIK 2012
<b>NAZWA RYSUNKU:</b>	<b>KONSTRUKCJA OGRODZENIA "BEKASPORT"</b>	<b>SKALA:</b> 1:20
<b>ADRES:</b>	Tuchola, ul. Pocztowa 8a, dz. nr 1389/1	<b>NR RYS.</b> B-12
<b>INWESTOR:</b>	<b>POWIAT TUCHOLSKI</b>	<b>DATA:</b> 04.06.2008
<b>BRANŻA:</b>	<b>BUDOWLANA</b>	
<b>PROJEKTANT:</b>	mgr inż. Jacek Gruba nr upr. bud. UAN-KZ-7210/271/89	
<b>SPRAWDZAJĄCY:</b>	mgr inż. Henryka Gruba nr upr. bud. GP-KZ-7342/410/94	