


STUZIENKA CHLONNA  
ZELBET. Ø 1,2 m

# RZUT DRENAŻU BOISKA 32,1 x 62 m

1:250

PRZELEW DO KANALIZACJI  
OGÓLNOSPRAWNEJ  
RURY PVC Ø 200 mm

STUZIENKA CHLONNA  
ZELBET. Ø 1,2 m

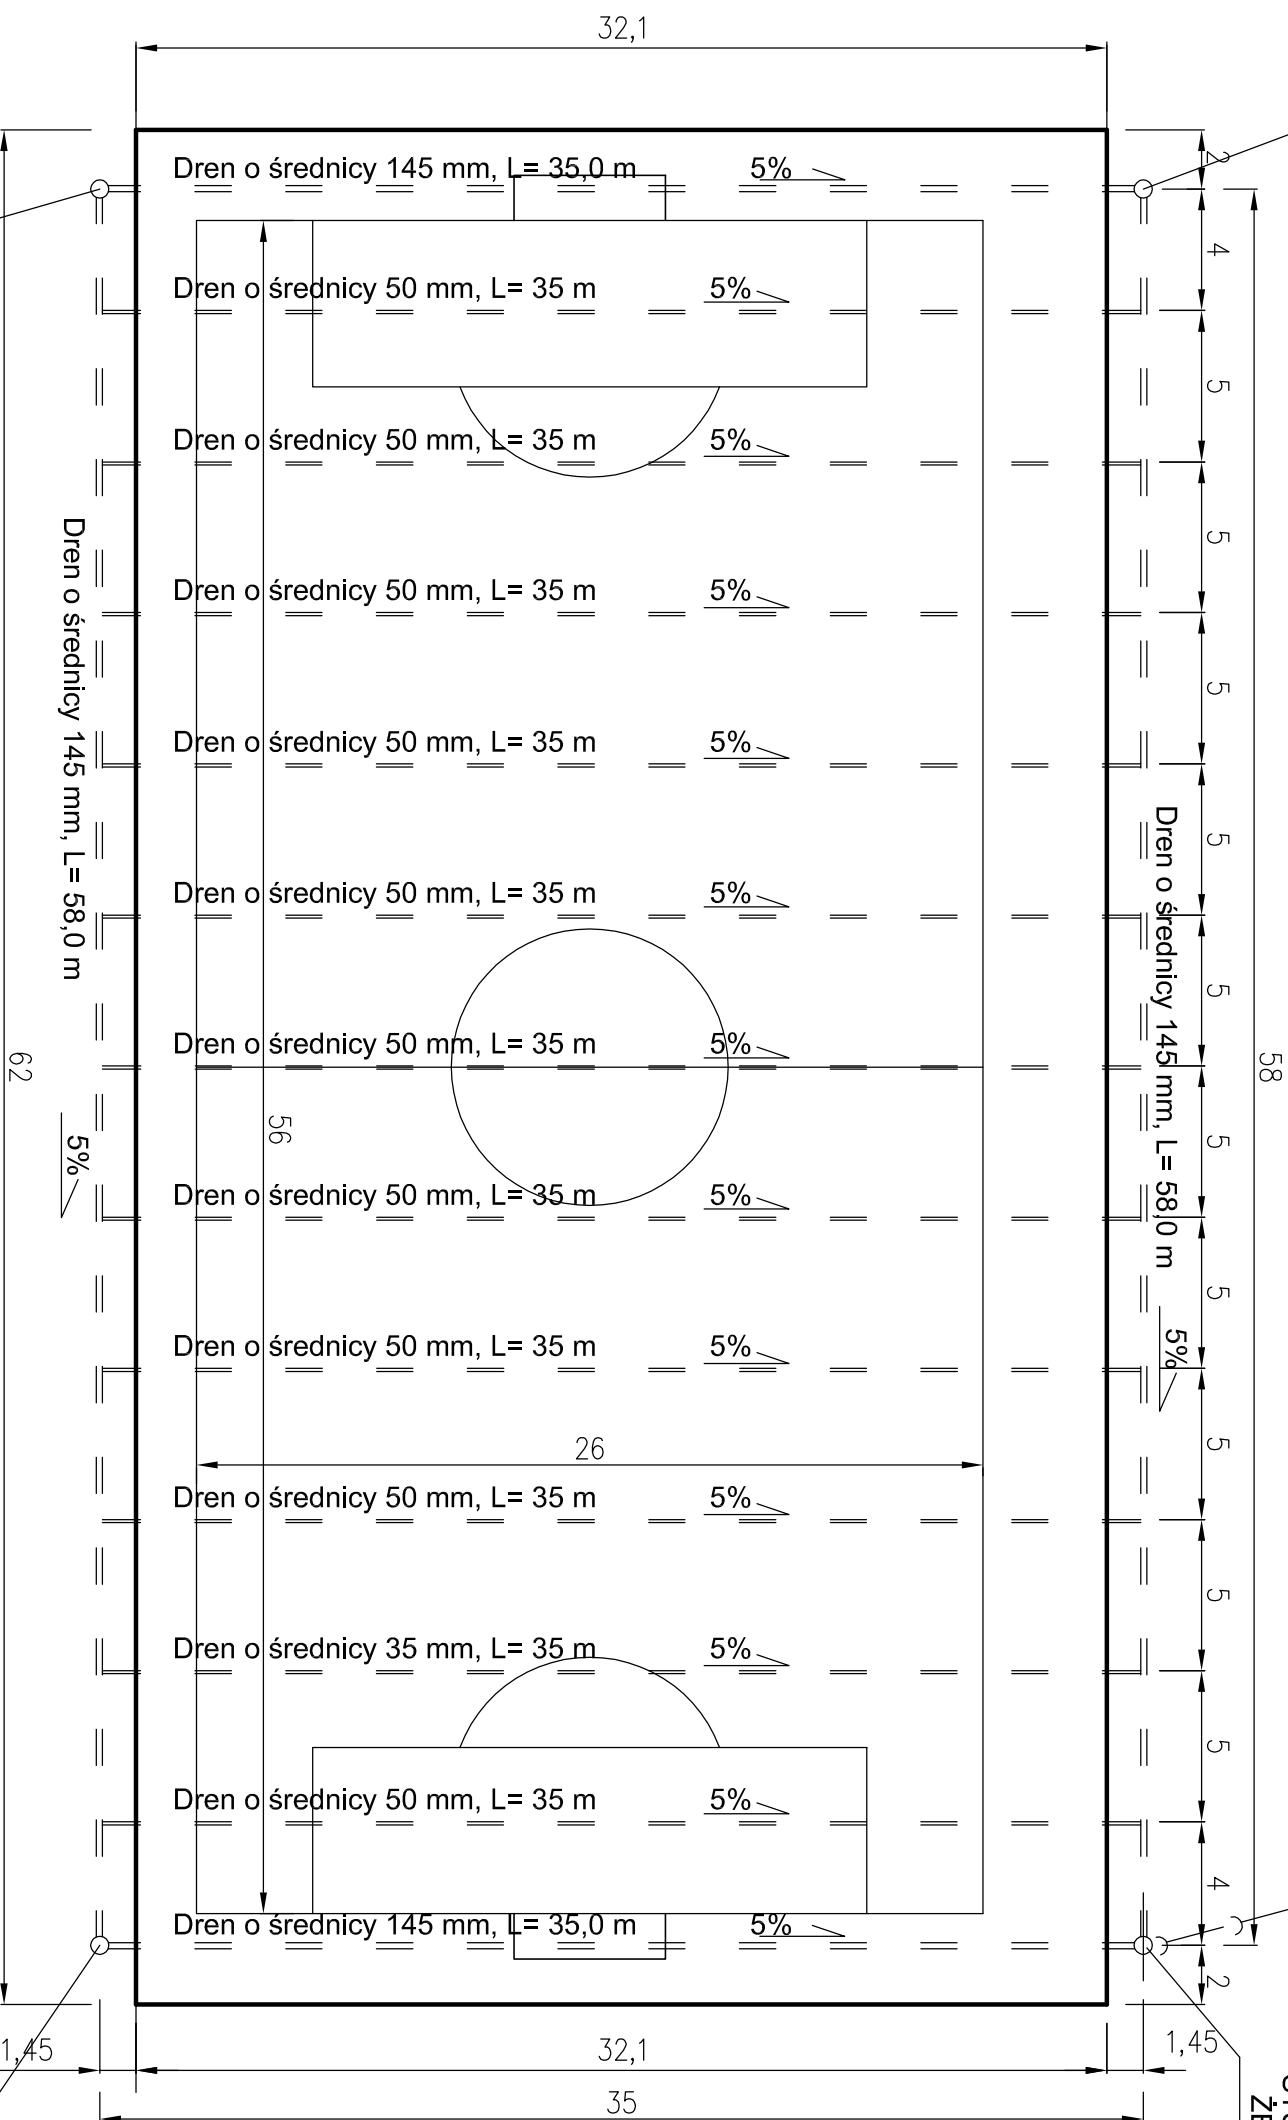

STUZIENKA CHLONNA  
ZELBET. Ø 1,2 m

<b>PAMAR</b> PROJEKT		PAMAR-PROJEKT-JACEK GRUBA Projektowanie, nadzór, doradztwo ul. Kukułcza 4, 88-061 Brzoza		TEMAT: BUDOWA BOISK SPORTOWYCH W RAMACH PROGRAMU ORLIK 2012	
NAZWA RYSUNKU:	<b>DRENAŻ BOISKA</b>			SKALA:	1:250
ADRES:	Tuchola, ul. Pocztowa 8a, dz.nr 1389/1			NR RYS:	B-14
INWESTOR:	POWIAT TUCHOLSKI				
BRANŻA:	BUDOWLANA			DATA:	04.06.2008
PROJEKTANT:	mgr inż. Jacek Gruba nr upr. bud. UAN-KZ-7210/27/189				
SPRAWDZAJĄCY:	mgr inż. Henryka Gruba nr upr. bud. GP-KZ-7342/410/94				