PLAN BOISK

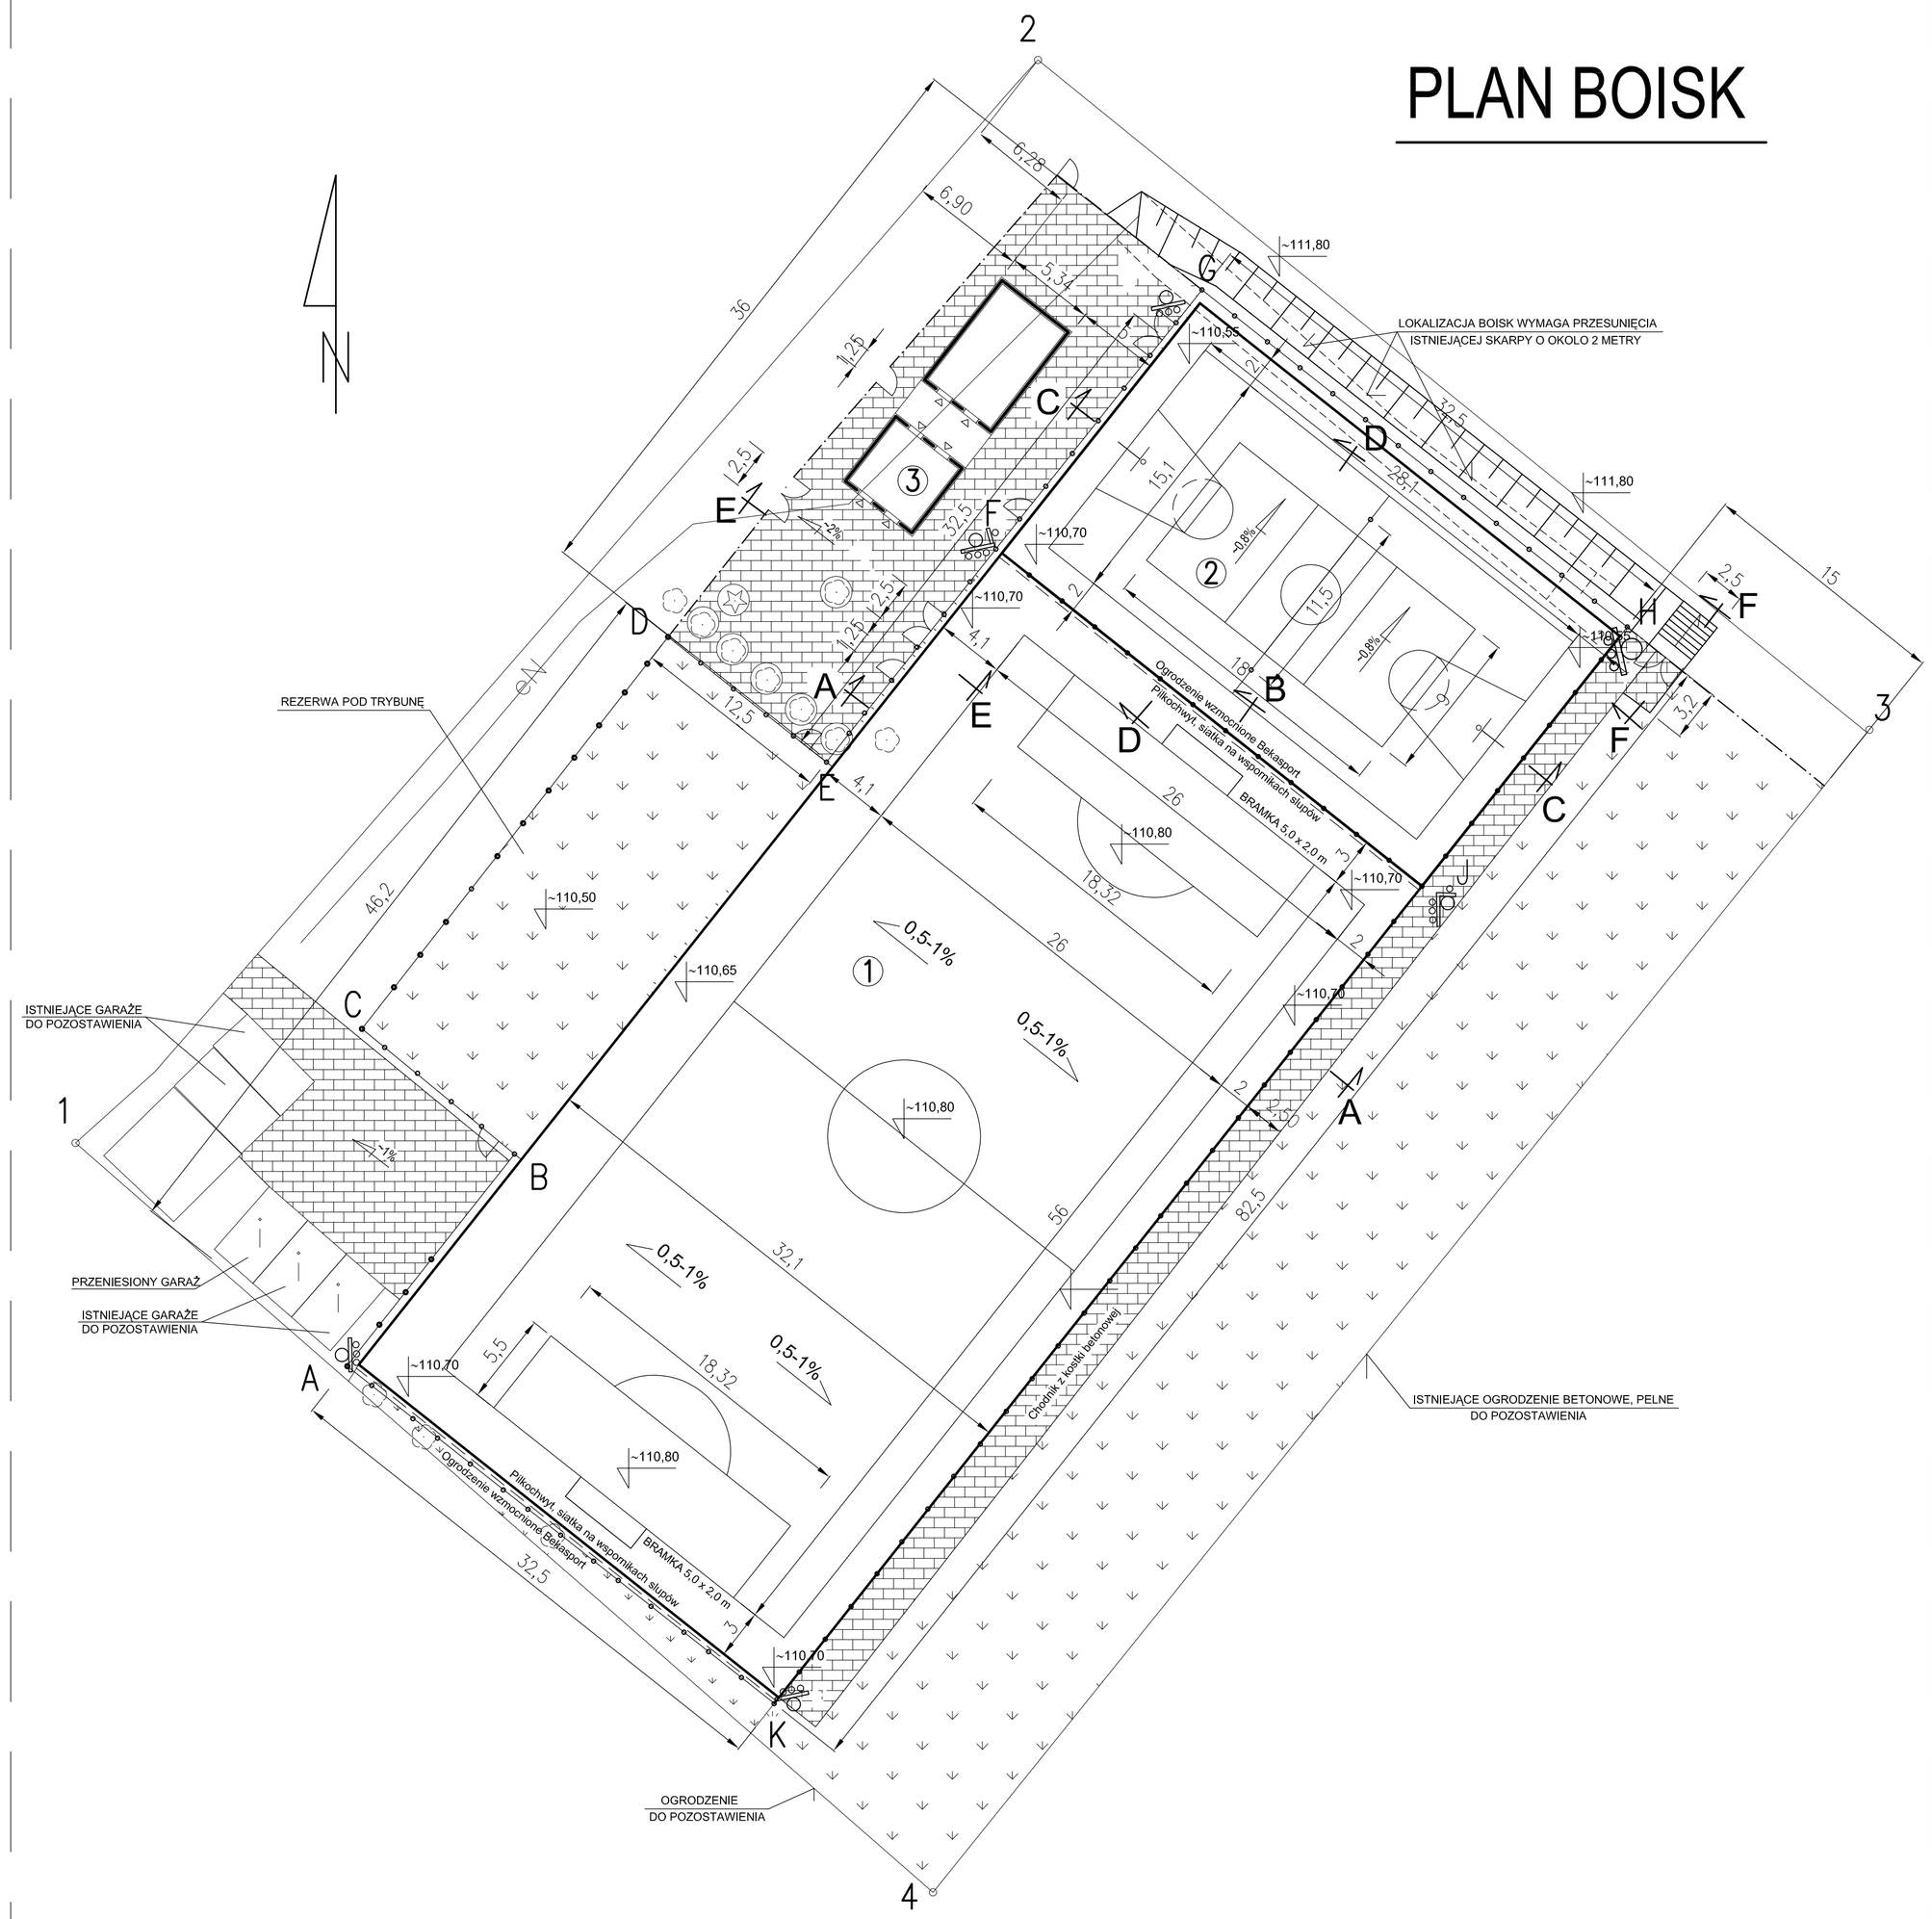

LEGENDA:

1–4 – GRANICA DZIALKI

1 – PROJEKTOWANE BOISKO PIŁKARSKIE/TRAWA SYNTETYCZNA/
– 32,1 x 62m = 1990,2m

2 – PROJEKTOWANE BOISKO WIELOFUNKCYJNE/NAW. POLIURETANOWA/
– 19,1 x 32,1m = 613,11m

3 – PROJEKTOWANY BUDYNEK ZAPLECZA , POW. ZABUD. = 82,9 m

Bekasport – PROJEKTOWANE OGRODZENIE BEKASPORT O WYS. 6m,
SŁUPY CO 2,5 m/ RAZEM 65mb/

– PROJEKTOWANE OGRODZENIE PANELOWE O WYS. 4m,
SŁUPY CO 2,5 m/ RAZEM 190mb/

– PROJEKTOWANE OGRODZENIE PANELOWE O WYS. 2m,
SŁUPY CO 2,5 m/ RAZEM 62mb/

– PROJEKTOWANE ODWODNIENIE LINIOWE/ 32 mb /

– PROJEKTOWANA KANALIZACJA DESZCZOWA kd 200 PVC – 20mb

Sk – PROJEKTOWANA STUDZIENKA KANALIZ. SANITARNEJ
Z KRĘGÓW BETONOWYCH ø1,2m /4szt/

Sk ch. – PROJEKTOWANA STUDZIENKA CHŁONNA,
Z KRĘGÓW BETONOWYCH ø1,2m /5szt/

PE 40 – PROJEKTOWANE PRZYŁĄCZE WODY PE 40

YKY3x25 – PROJEKTOWANE PRZYŁĄCZE ELEKTRYCZNE

– PROJEKTOWANY DRENAŻ

– BRAMKI DO PIŁKI NOŻNEJ 5,0 x 2,0 m / 2 SZT./

– KOSZ Z TABLICĄ DO KOSZYKÓWKI, 2SZT.

– CHODNIK Z KOSTKI BETONOWEJ – 720 m 2

– ZIELEŃ

– PILKOCHWYTY Z SIATKI TWORZYWOWEJ NA WSPORNIKACH
SŁUPKÓW OGRODZENIA /2szt.27,5m=55mb/ x h=6m

– PROJEKTOWANA BRAMY O SZER. 2,5m /3 SZT. /

– PROJEKTOWANA FURTKI O SZER. 1,25m / 6 SZT./

– PROJEKT. WIEŻE OŚWIETLENIOWE
WG ODDZIELNEGO OPRACOWANIA

– ZABEZPIECZENIE INSTALACJI RURAMI AROT

– INSTALACJE DODEMONTAŻU

– GARAŻE DO DEMONTAŻU

– ISTN. SKARPA DO PRZESUNIECIA

– PROJEKTOWANA SKARPA PO PRZESUNIECIU

– DRZEWO DO WYCIĘCIA

PAMAR PROJEKT — PAMAR-PROJEKT-JACEK GRUBA, Projektowanie, nadzór, doradztwo, ul. Kukułcza 4, 86-061 Brzoza	TEMAT: BUDOWA BOISK SPORTOWYCH W RAMACH PROGRAMU ORLIK 2012	
NAZWA RYSUNKU:	PLAN BOISK	SKALA: 1:250
ADRES:	Tuchola, ul.Pocztowa 7, dz.nr 1389/1	NR RYS. B-02
INWESTOR:	POWIAT TUCHOLSKI	
BRANŻA:	BUDOWLANA	DATA: 04.06.2008
PROJEKTANT:	mgr inż. Jacek Gruba nr upr. bud. UAN-KZ-7210/271/89	
SPRAWDZAJĄCY:	mgr inż. Henryka Gruba nr upr. bud. GP-KZ-7342/410/94	