




## ROZWINIĘCIE OGRODZENIA - ODCINEK CD 1:100

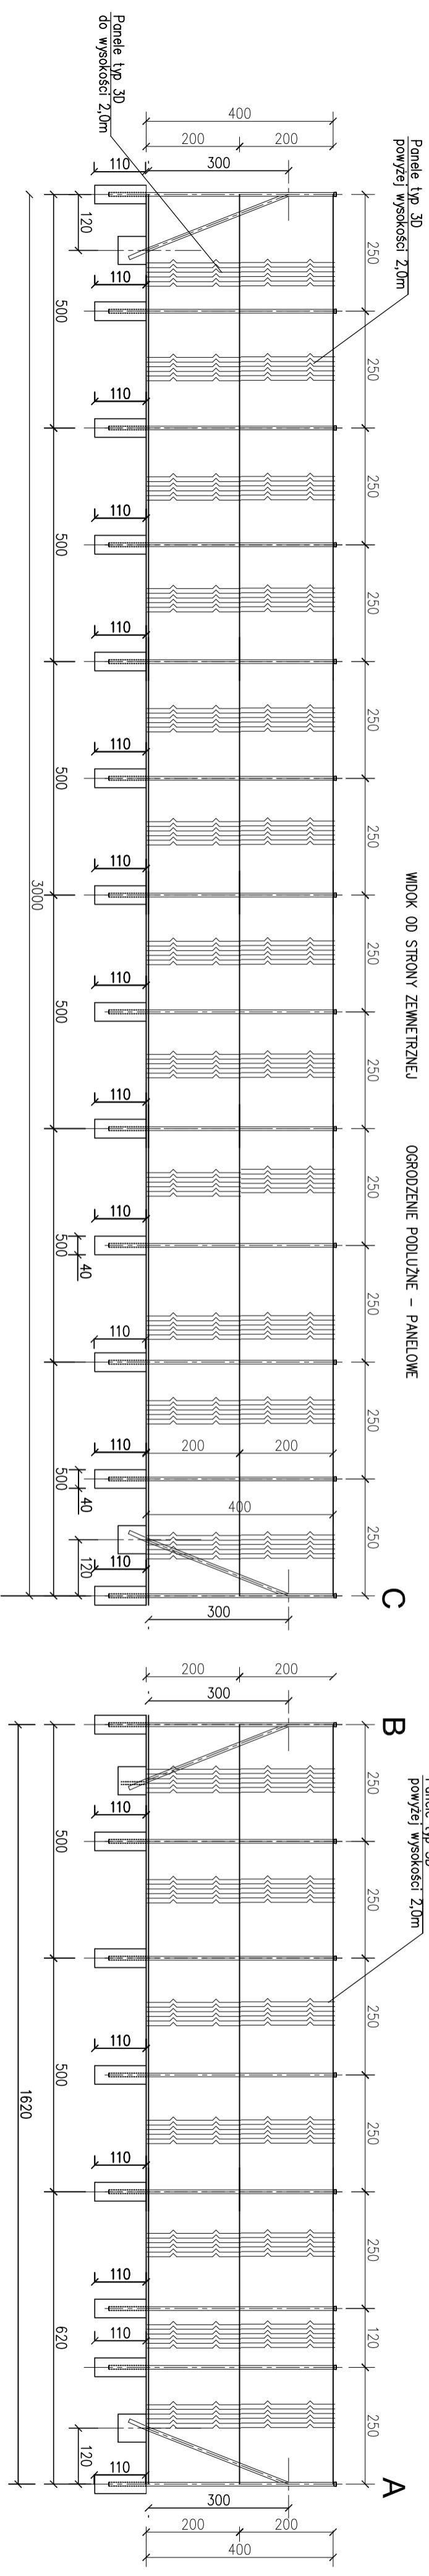


## OGRODZENIE - ODCINEK AB 1:100

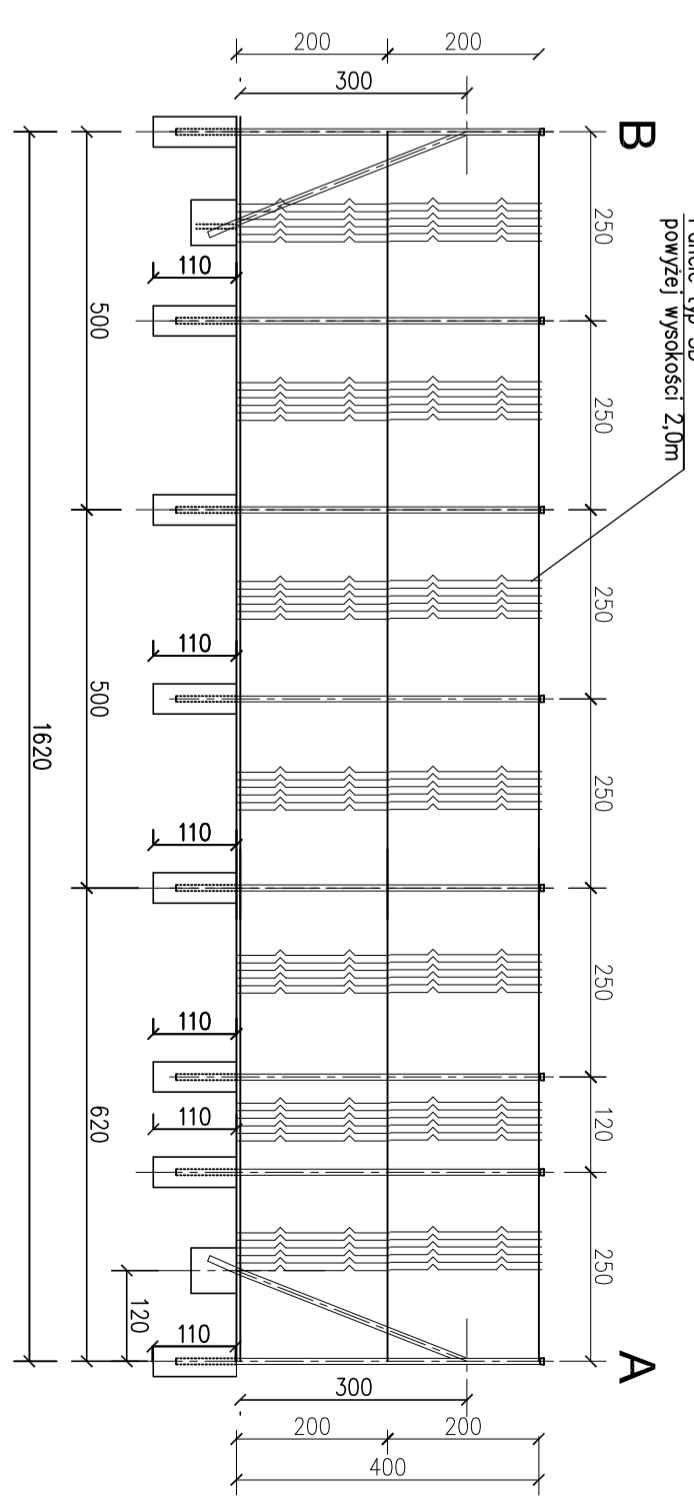

## ROZWINIĘCIE OGRODZENIA - ODCINEK GH 1:100

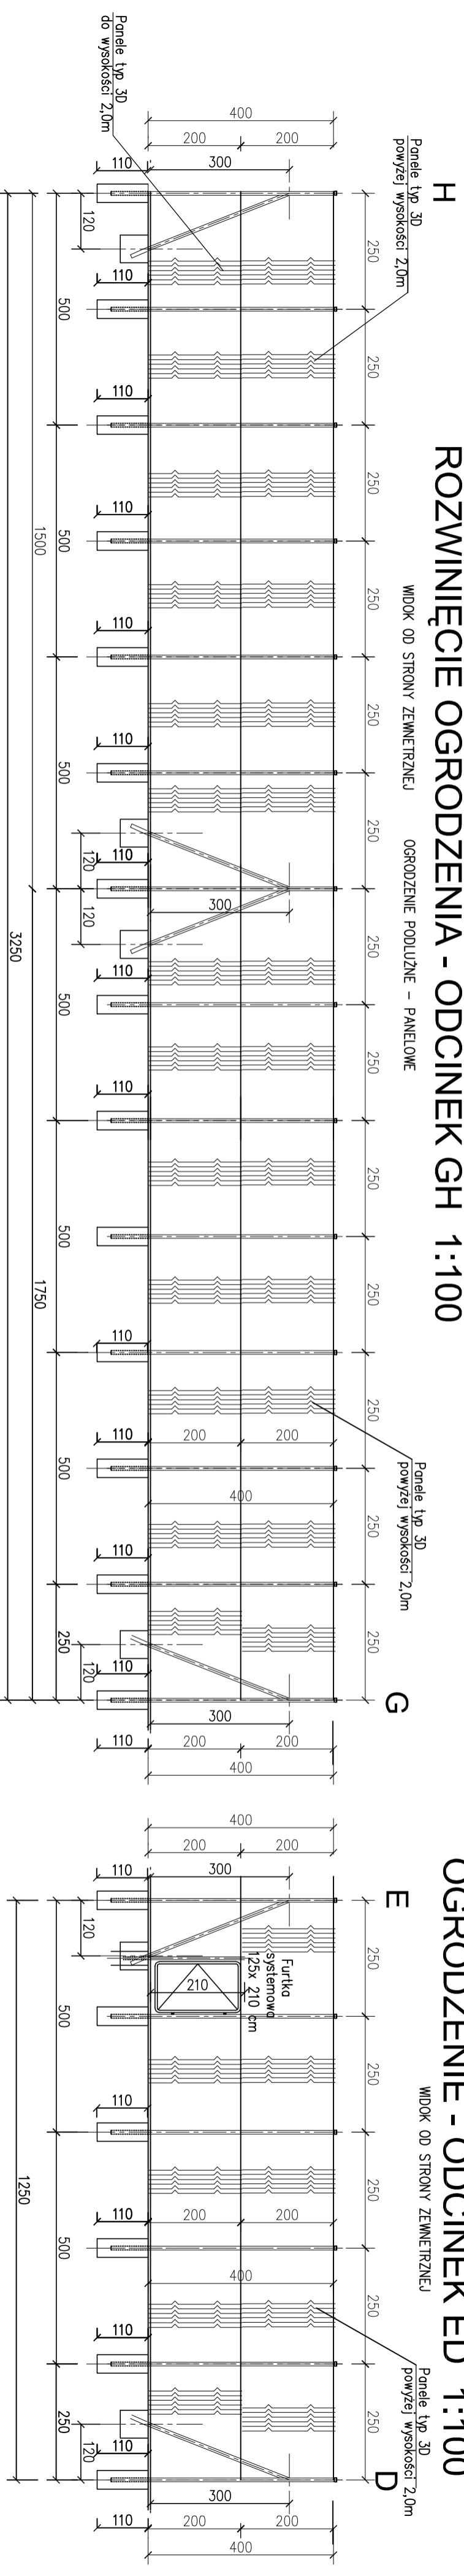

## OGRODZENIE - ODCINEK ED 1:100

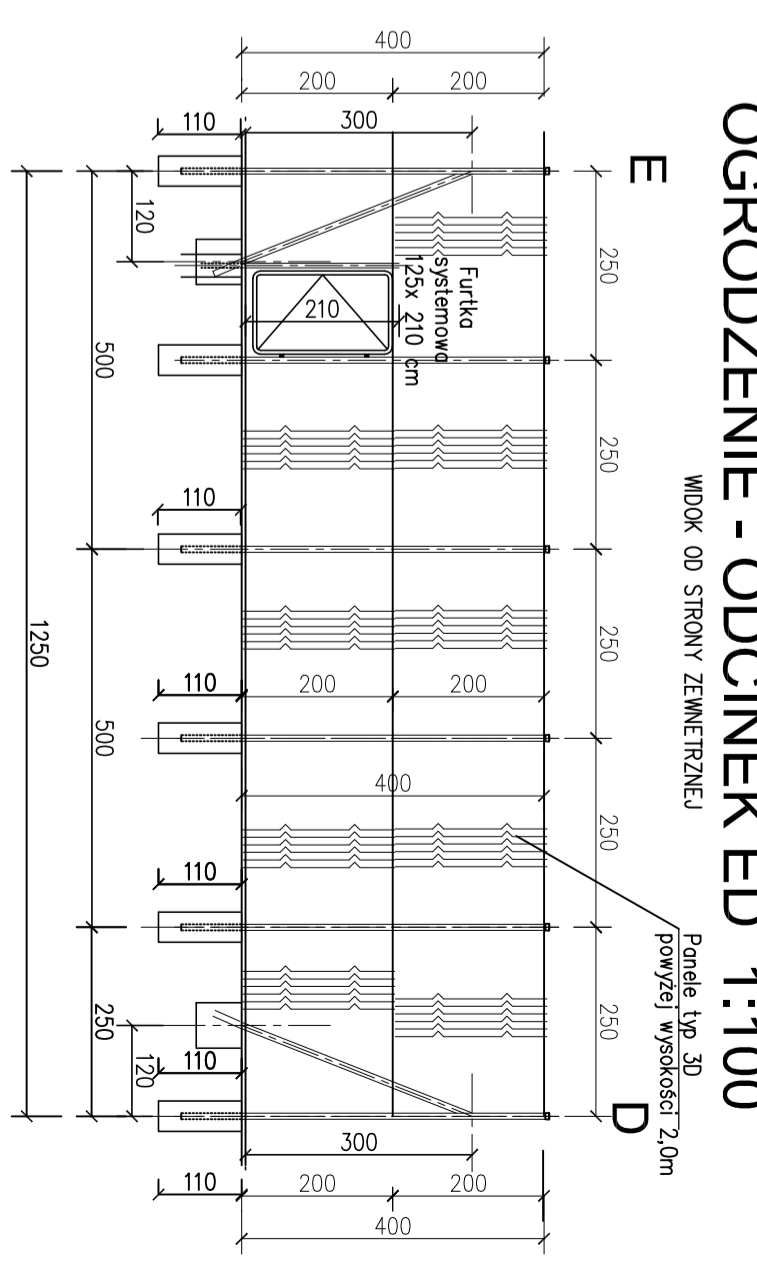

### UWAGI!

1. Na ogrodzenie boków podłużnych przyjęto ogrodzenie panelowe
2. Wymiary paneli: 2500x2050mm
3. Słupy główne co 2,5m z rur kwadratowych 80x80x3.
4. Słupy podporowe (zastąpiły) z rur kwadratowych 80x80x3.
5. Wysokość ogrodzenia 4,0 metra.
6. Pozostałe szczegóły wg opisu technicznego.

<b>PAMAR</b> Projektowanie, nadzór, dozowanie ul. Komandosa 4, 85-001 Bydgoszcz		TEMAT: BUDOWA BOISK SPORTOWYCH W RAMACH PROJEKTU ORLIK 2012	
NAZWA PROJEKTU:	OGRODZENIE BOISKA - ODCINKI: AB, EF, IBC	SKALA:	1:100
ADRES:	Tuchola, ul. Pocztowa 8a, dz.nr 1389/1	NR-RYS	B-08
INWESTOR:	POWIAT TUCHOLSKI		
BRANŻA:	BUDOWLANA	DATA:	04.06.2008
PROJEKTANT:	mgr inż. Jacek Guśba		
SPRAWDZAJĄCY:	mgr inż. Hanna Guśba		
	nr upr. bud. GP-KZ-7342/4/10/94		