



## ROZWIŃCIE OGRODZENIA - ODCINEK FJ 1:100

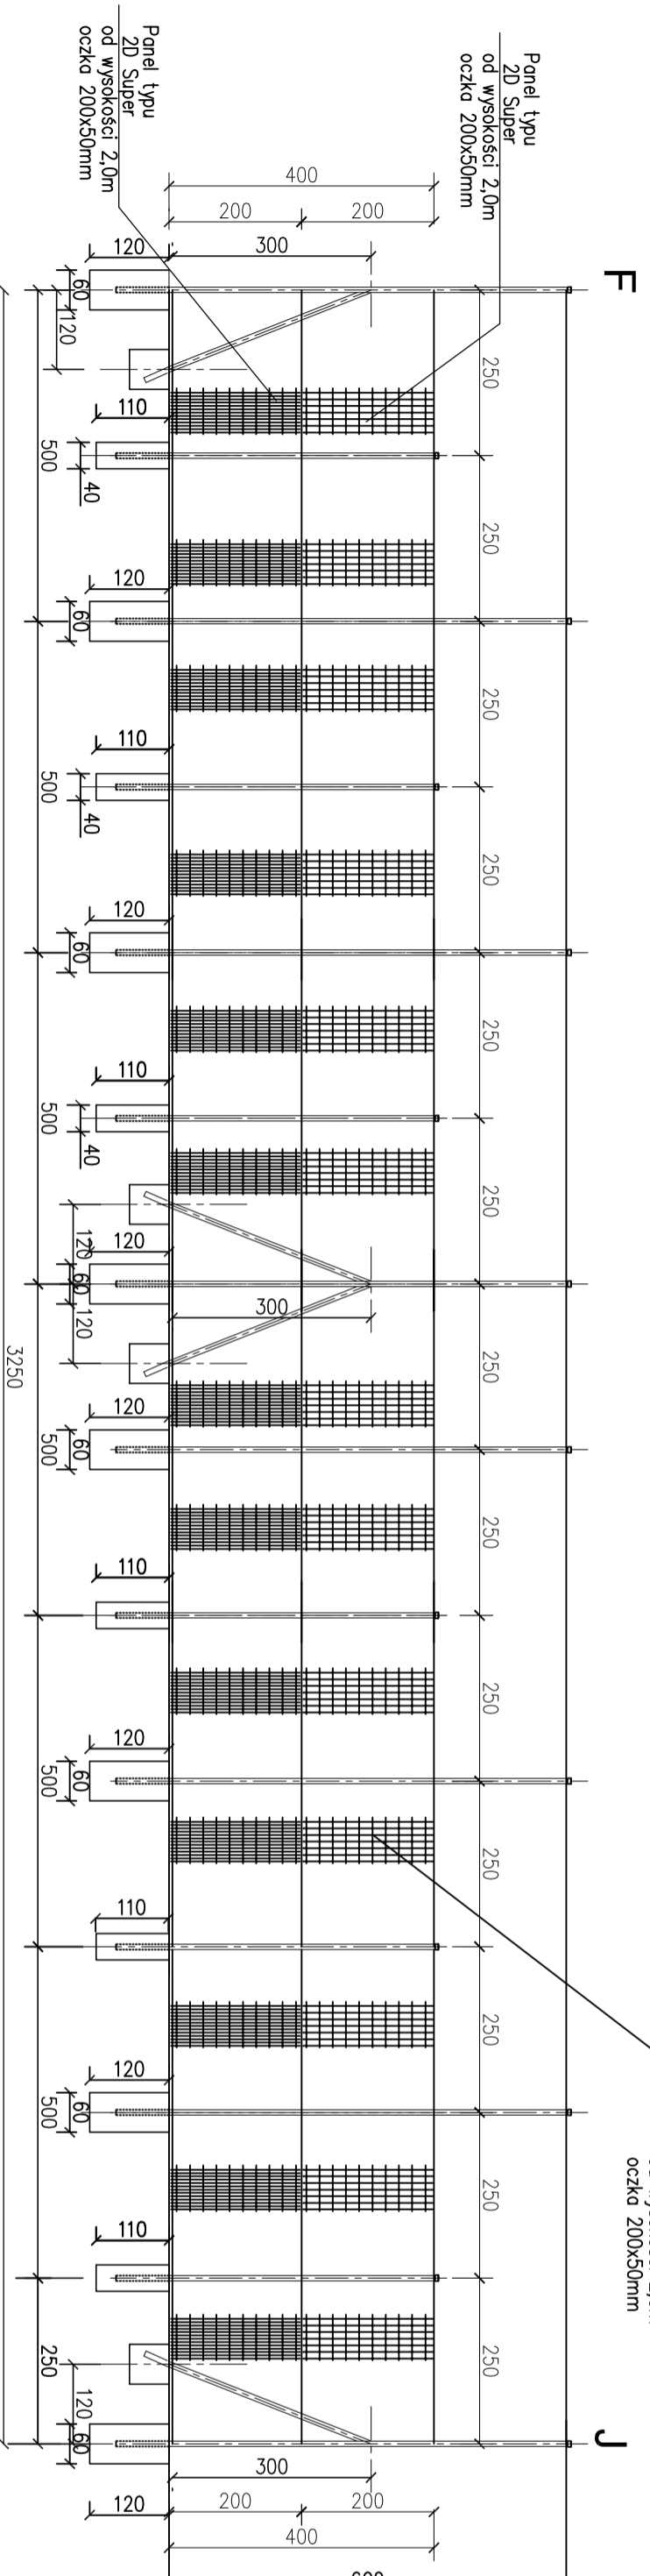

OGRODZENIE ZA BRAKĄ - WZMOCNIONE SPORTOWE

## ROZWIŃCIE OGRODZENIA - ODCINEK AK 1:100

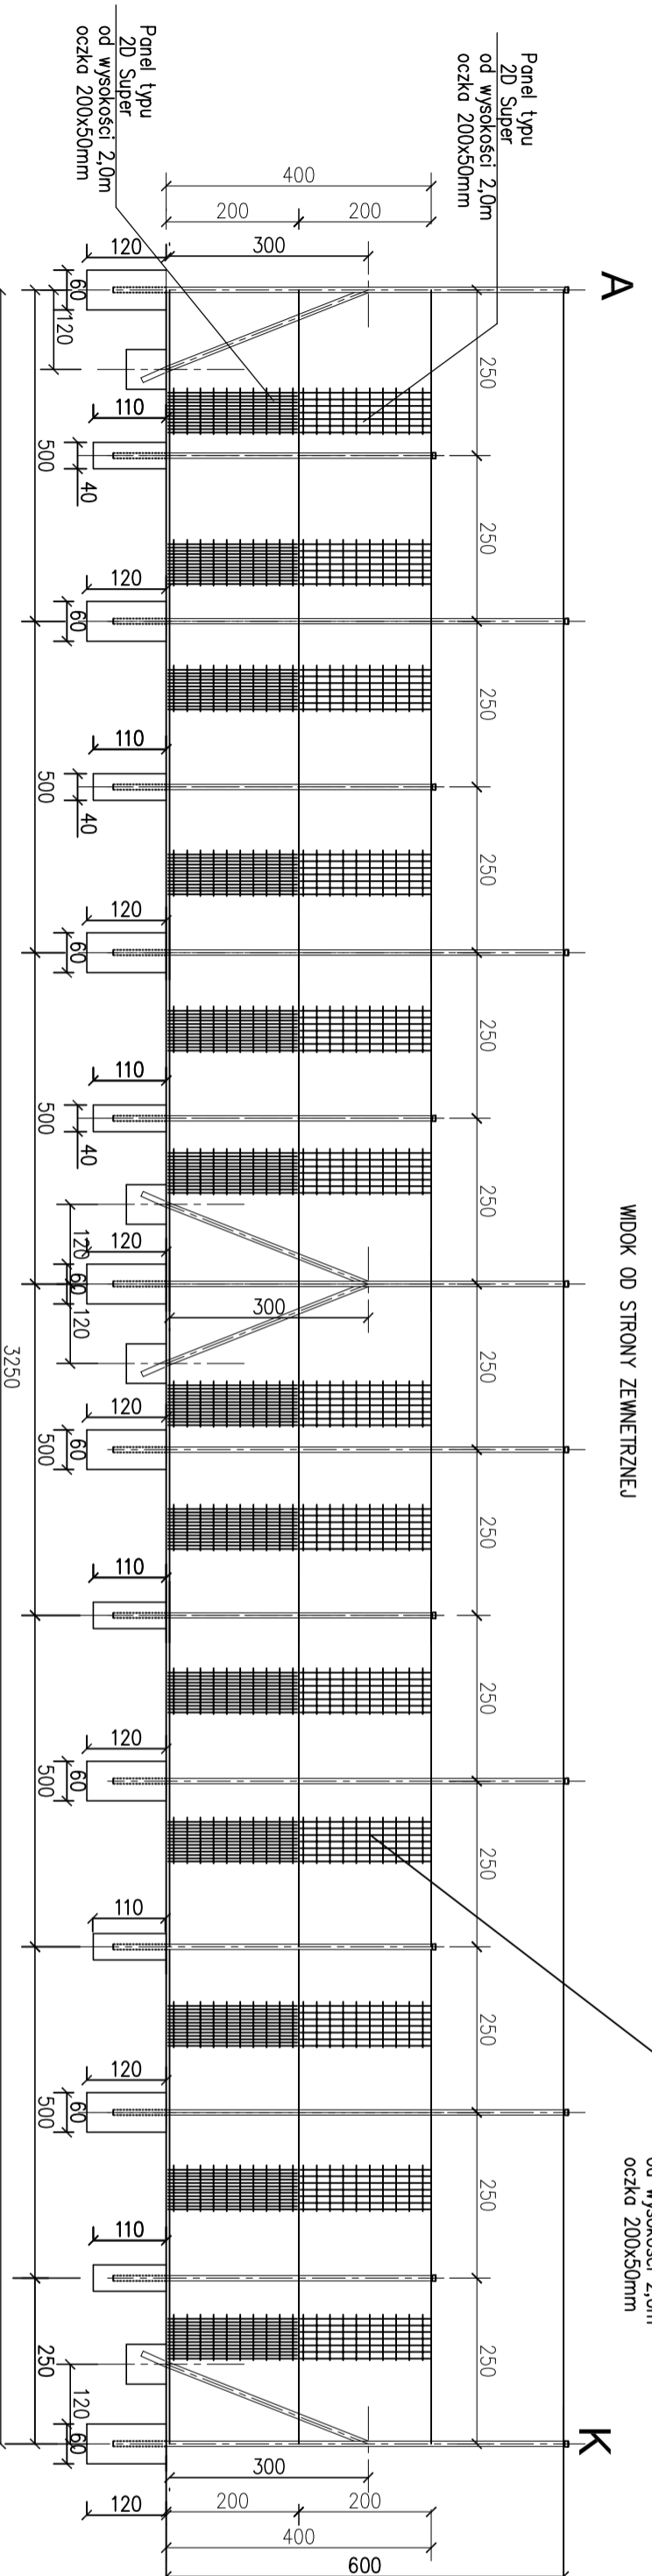

OGRODZENIE ZA BRAKĄ - WZMOCNIONE SPORTOWE

### UWAGI!

1. Za bramkami przyjęto ogrodzenie panełowe, wzmocnione typu "BEKASPORT" panele 2D Super.
2. Slupy główne co 2,5m z rur kwadratowych 80x50x3,1 (h=4,0m).
3. Slupy podporowe (zastrzaly) z rur kwadratowych 80x80x3,1. Na słupach o wysokości 6,0m zamontować wsporniki około 40-50cm przedciągając linkę i rozwinąć siatkę tworzącą słownikową płaszczyznę płicochwyt.
4. Pozostałe szczegóły wg opisu technicznego.

<b>PAWAR</b> Projektowanie, nadzór, doradztwo ul. Kowalcowa 4, 80-001 Brno		<b>TEMAT:</b> BUDOWA BOISK SPORTOWYCH W RAMACH PROGRAMU DRUK 2012	
<b>NAZWA RYSUNKU:</b> OGRODZENIE BOISKA - ODCINKI: AK i FJ	<b>SKALA:</b> 1:100		
<b>ADRES:</b> Tuchola, ul. Pocztowa 8a, dz.nr 1389/1	<b>NR RYS:</b> B-09		
<b>INWESTOR:</b> POWIAT TUCHOLSKI	<b>BRANŻA:</b> BUDOWLANA	<b>DATA:</b> 04.06.2008	
<b>PROJEKTANT:</b> mgr inż. Jacek Gruba nr upr. bud. UAN-KZ-7210Z71/89			
<b>SPRACOWNICZALACZY:</b> mgr inż. Henryka Gruba nr upr. bud. GP-KZ-7342/410/94			