



WIDOK PRZESŁA OGRODZENIA PANELOWEGO 1:20

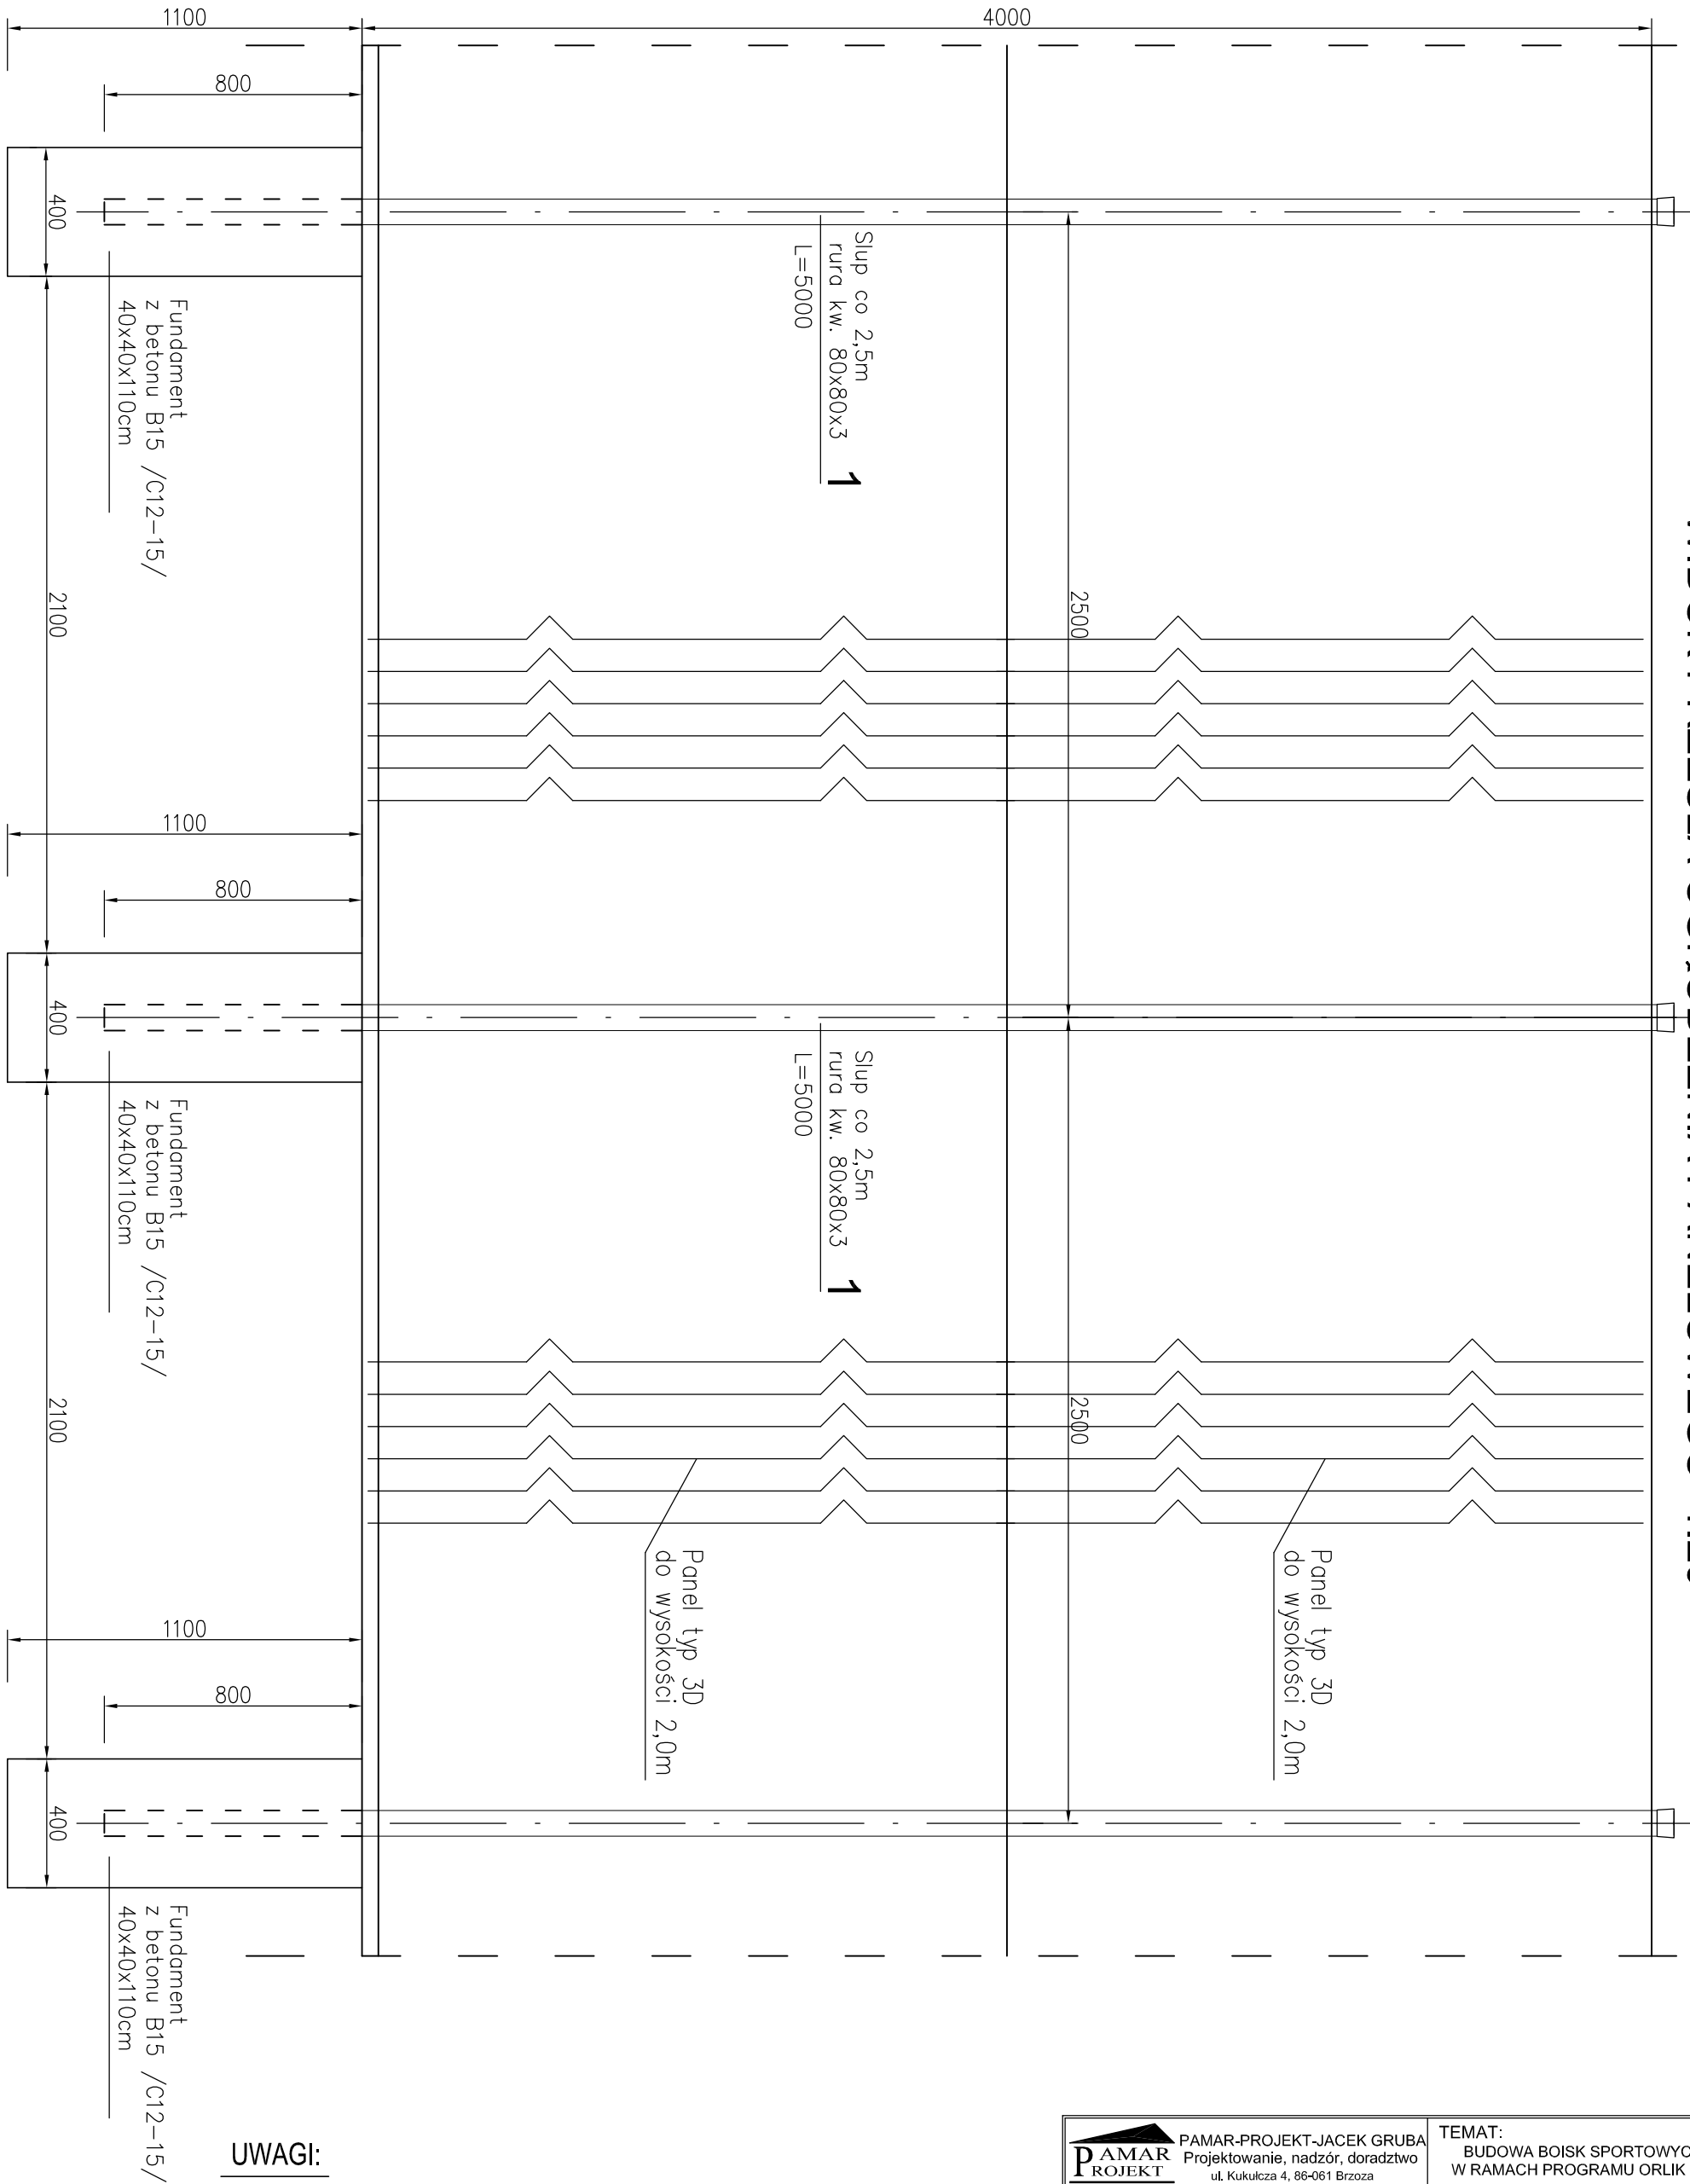

UWAGI:

1. Dla boków długich przyjęto ogrodzenie panelowe 3D o wysokości całkowitej 4,0m.

 PAMAR-PROJEKT-JACEK GRUBA Projektowanie, nadzór, doradztwo ul. Kukulkan 4, 86-061 Brzoza		TEMAT: BUDOWA BOISK SPORTOWYCH W RAMACH PROGRAMU ORLIK 2012
NAZWA RYSUNKU:	KONSTRUKCJA OGRODZENIA PANELOWEGO	SKALA: 1:20
ADRES:	Tuchola, ul.Pocztowa 8a, dz.nr 1389/1	NR RYS. B-11
INWESTOR:	POWIAT TUCHOLSKI	
BRANŻA:	BUDOWLANA	DATA: 04.06.2008
PROJEKTANT:	mgr inż. Jacek Gruba nr upr. bud. UAN-KZ-7210/271/89	
SPRAWDZAJĄCY:	mgr inż. Henryka Gruba nr upr. bud. GP-KZ-7342/410/94	