


PRZEKRÓJ SCHODÓW

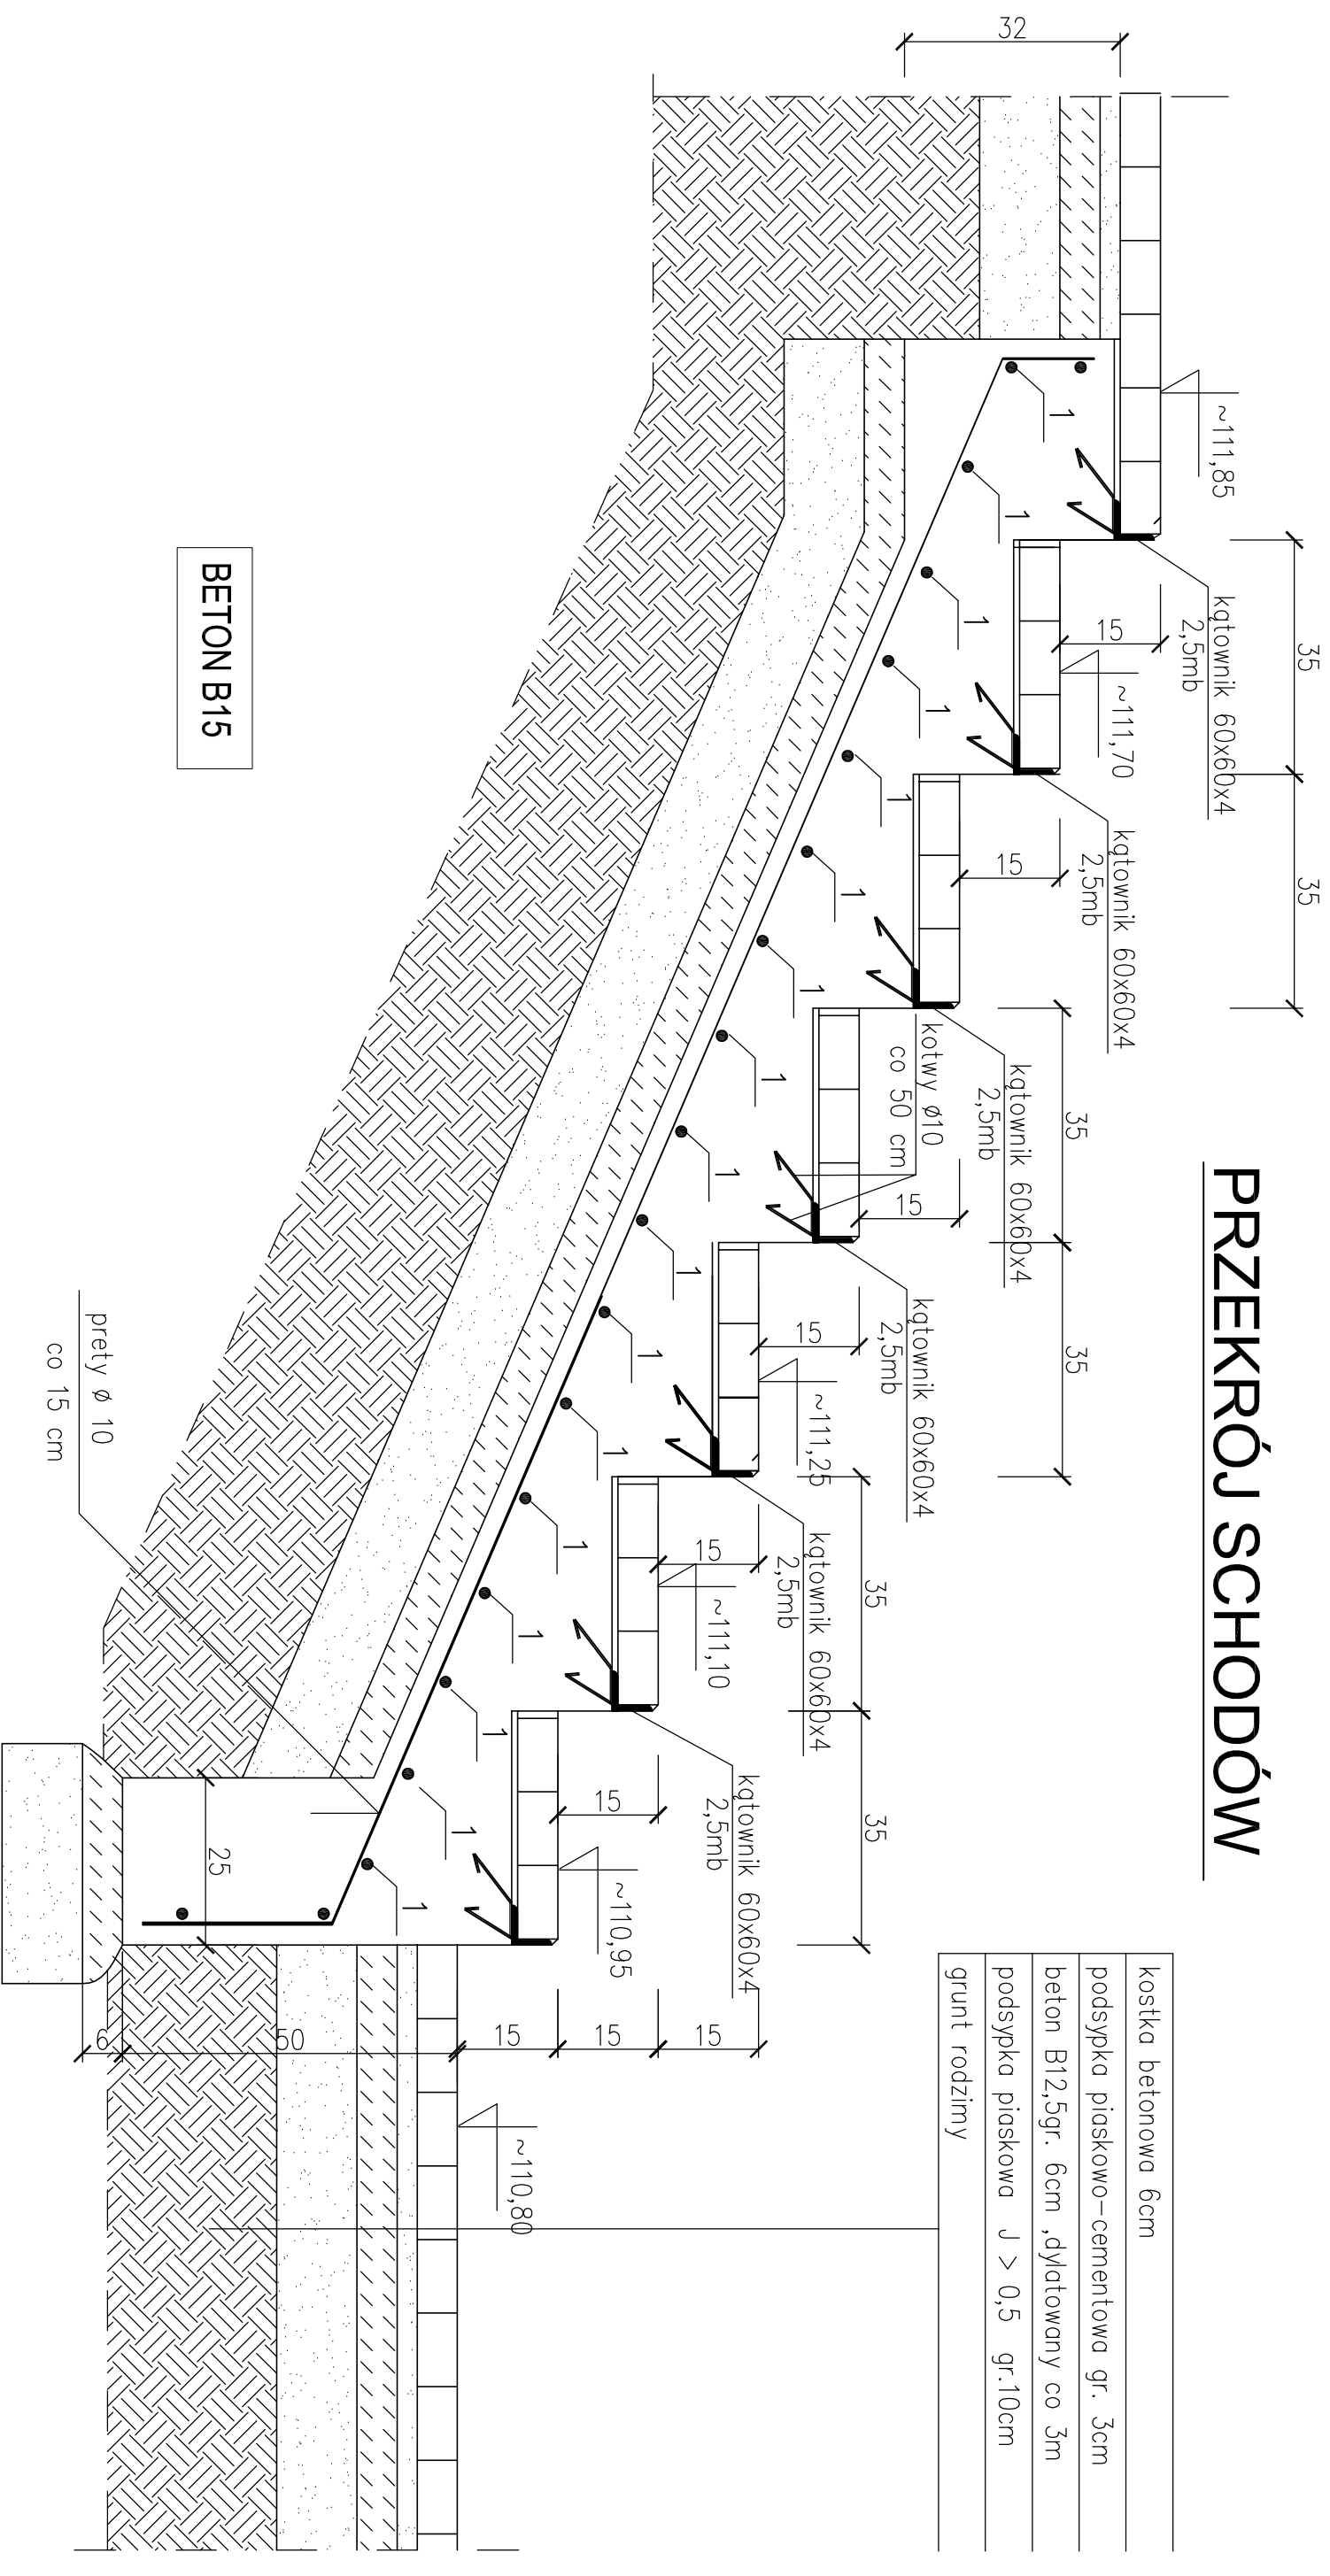

kostka betonowa 6cm
podsyпка piaskowo-cementowa gr. 3cm
beton B12,5gr. 6cm ,dylatowany co 3m
podsyпка piaskowa J > 0,5 gr.10cm
grunt rodzimy

UWAGI

- Kątowniki dla ograniczające kostkę betonową osadzić podczas betonowania schodów
- Szerokość schodów 2,5 m.

PAMAR ROJEKT	PAMAR-PROJEKT-JACEK GRUBA Projektowanie, nadzór, doradztwo ul. Kukułcza 4, 98-061 Brzozda	TEMAT: BUDOWA BOISK SPORTOWYCH W RAMACH PROGRAMU ORLIK 2012
NAZWA RYSUNKU:	SCHODY NA SKARPIE	SKALA: 1:10
ADRES:	Tuchola, ul. Pocztowa 8a, dz.nr 1389/1	NR RYS. B-15
INWESTOR:	POWIAT TUCHOLSKI	
BRANŻA:	BUDOWLANA	DATA: 04.06.2008
PROJEKTANT:	mgr inż. Jacek Gruba nr upr. bud. UAN-KZ-7210/271/89	
SPRAWDZAJĄCY:	mgr inż. Henryka Gruba nr upr. bud. GP-KZ-7342/410/94	