


C-C 1:10

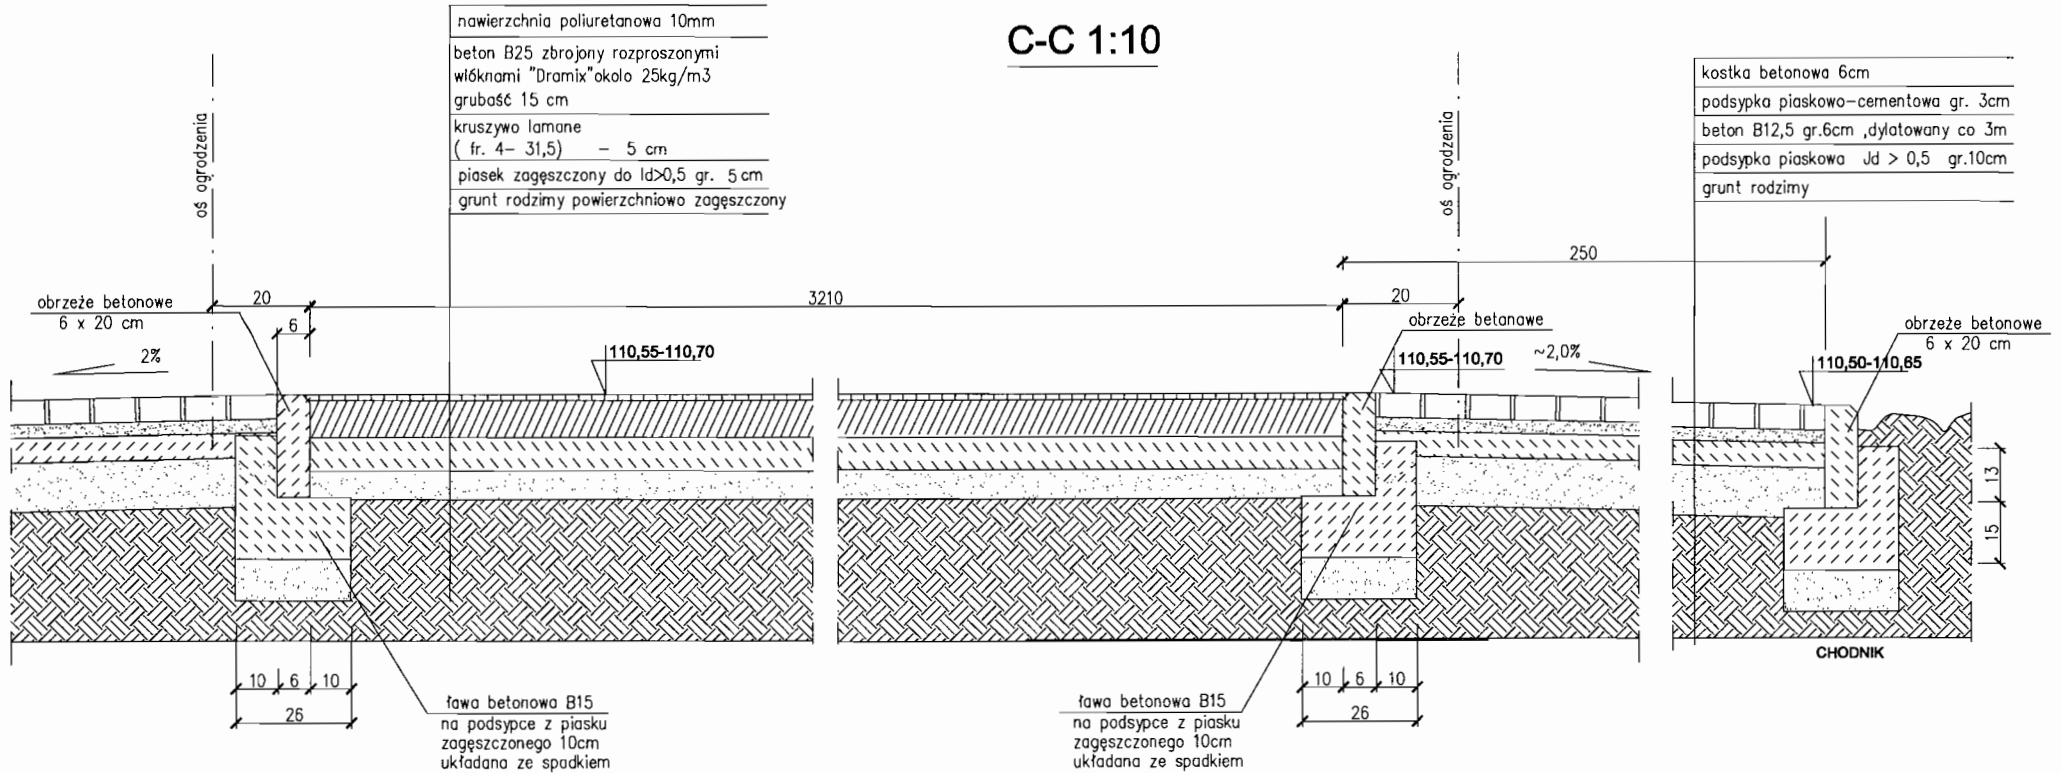

UWAGI!

1. Rzędne sprawdzić po wykonaniu pomiarów geodezyjnych terenu!
2. Przekrój C-C zaznaczono na rys. nr B-02.

 D.A.M.A.R. ROJEKT	PAMAR-PROJEKT-JACEK GRUBA Projektowanie, nadzór, doradztwo ul. Słodowa 4, 85-001 Bydgoszcz	TEMAT: BUDOWA BOISK SPORTOWYCH W RAMACH PROGRAMU ORLIK 2012
	NAZWA RYSUNKU: KONSTRUKCJA BOISKA DO KOSZYKÓWKI "C-C"	SKALA: 1:10
ADRES: Tuchola, ul. Pocztowa 8a, dz.nr 1389/1	NR RYS. B-05	
INWESTOR: POWIAT TUCHOLSKI	BRANŻA: BUDOWLANA	DATA: 04.08.2008
PROJEKTANT: mgr inż. Jacek Gruba nr upr. bud. UAN-KZ-7210/271/89	SPRAWDZAJĄCY: mgr inż. Henryka Gruba nr upr. bud. GP-KZ-7342/410/94	