


D-D 1:10

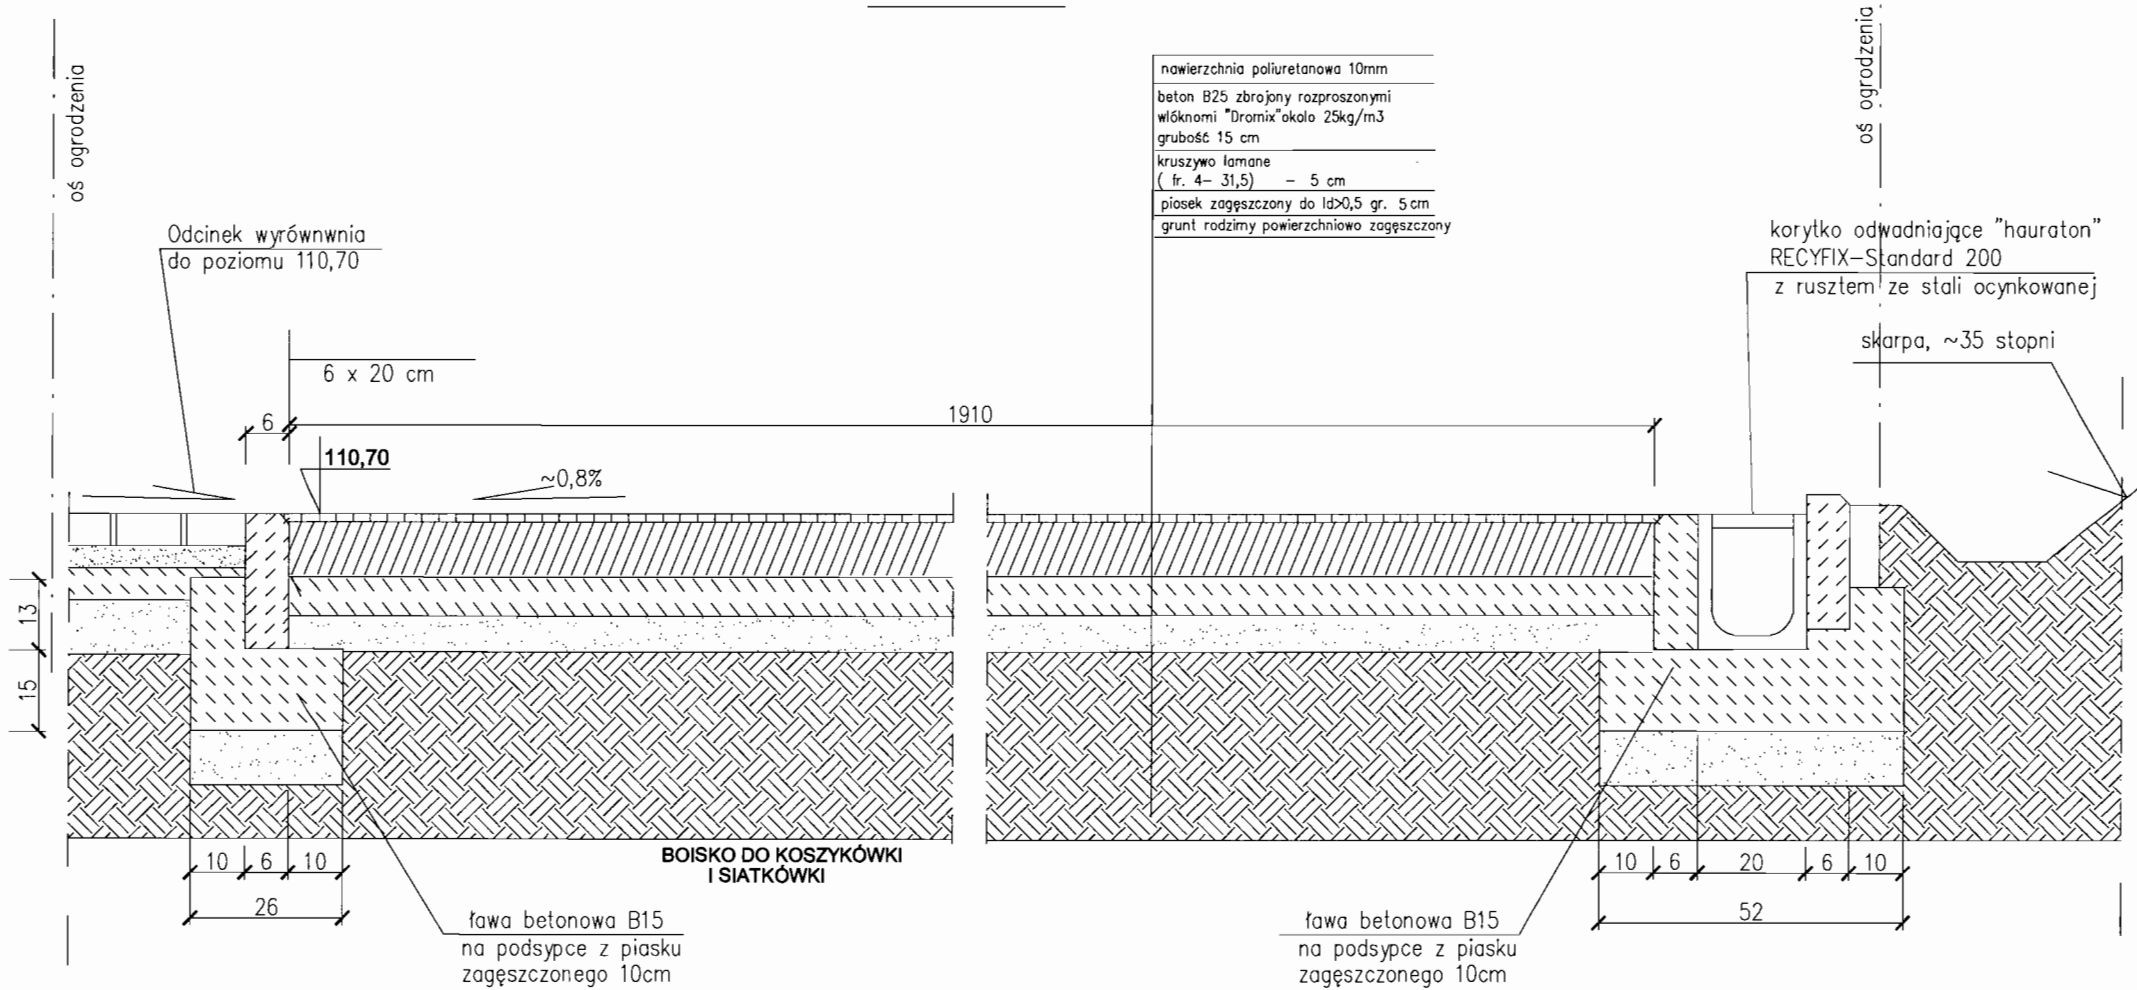

UWAGI!

1. Rzędne sprawdzić po wykonaniu pomiarów geodezyjnych terenu!
2. Przekrój D-D zaznaczono na rys. nr B-02.

PAMAR-PROJEKT-JACEK GRUBA Projektowanie, nadzór, doradztwo ul. Kukuczka 4, 85-061 Brzeźnica		TEMAT: BUDOWA BOISK SPORTOWYCH W RAMACH PROGRAMU ORLIK 2012	
NAZWA RYSUNKU:	KONSTRUKCJA BOISKA DO KOSZYKÓWKI "D-D"	SKALA:	1:10
ADRES:	Tuchola, ul. Poczтова 8a, dz.nr 1389/1	NR RYS.	B-06
INWESTOR:	POWIAT TUCHOLSKI		
BRANŻA:	BUDOWLANA	DATA:	04.06.2008
PROJEKTANT:	mgr inż. Jacek Gruba nr upr. bud. UAN-KZ-7210/271/89		
SPRAWDZAJĄCY:	mgr inż. Henryka Gruba nr upr. bud. GP-KZ-7342/410/94		