



**KOMPLEKSOWA
OBSŁUGA INWESTYCJI**
mgr inż. Jarosław Góral
89-500 Tuchola ul. Pocztowa 5
tel/fax 052 3343300
kom. 606965038
NIP 561-121-81-79
email: koinwestycje@gmail.com

Starosta Tucholski

(3)

Załącznik do decyzji


Nr 20-3351/Tuch/13710

Z up. Starosty

Krzyszna Szerszyn

Kierownik Referatu Budownictwa

482 1110 480 2072

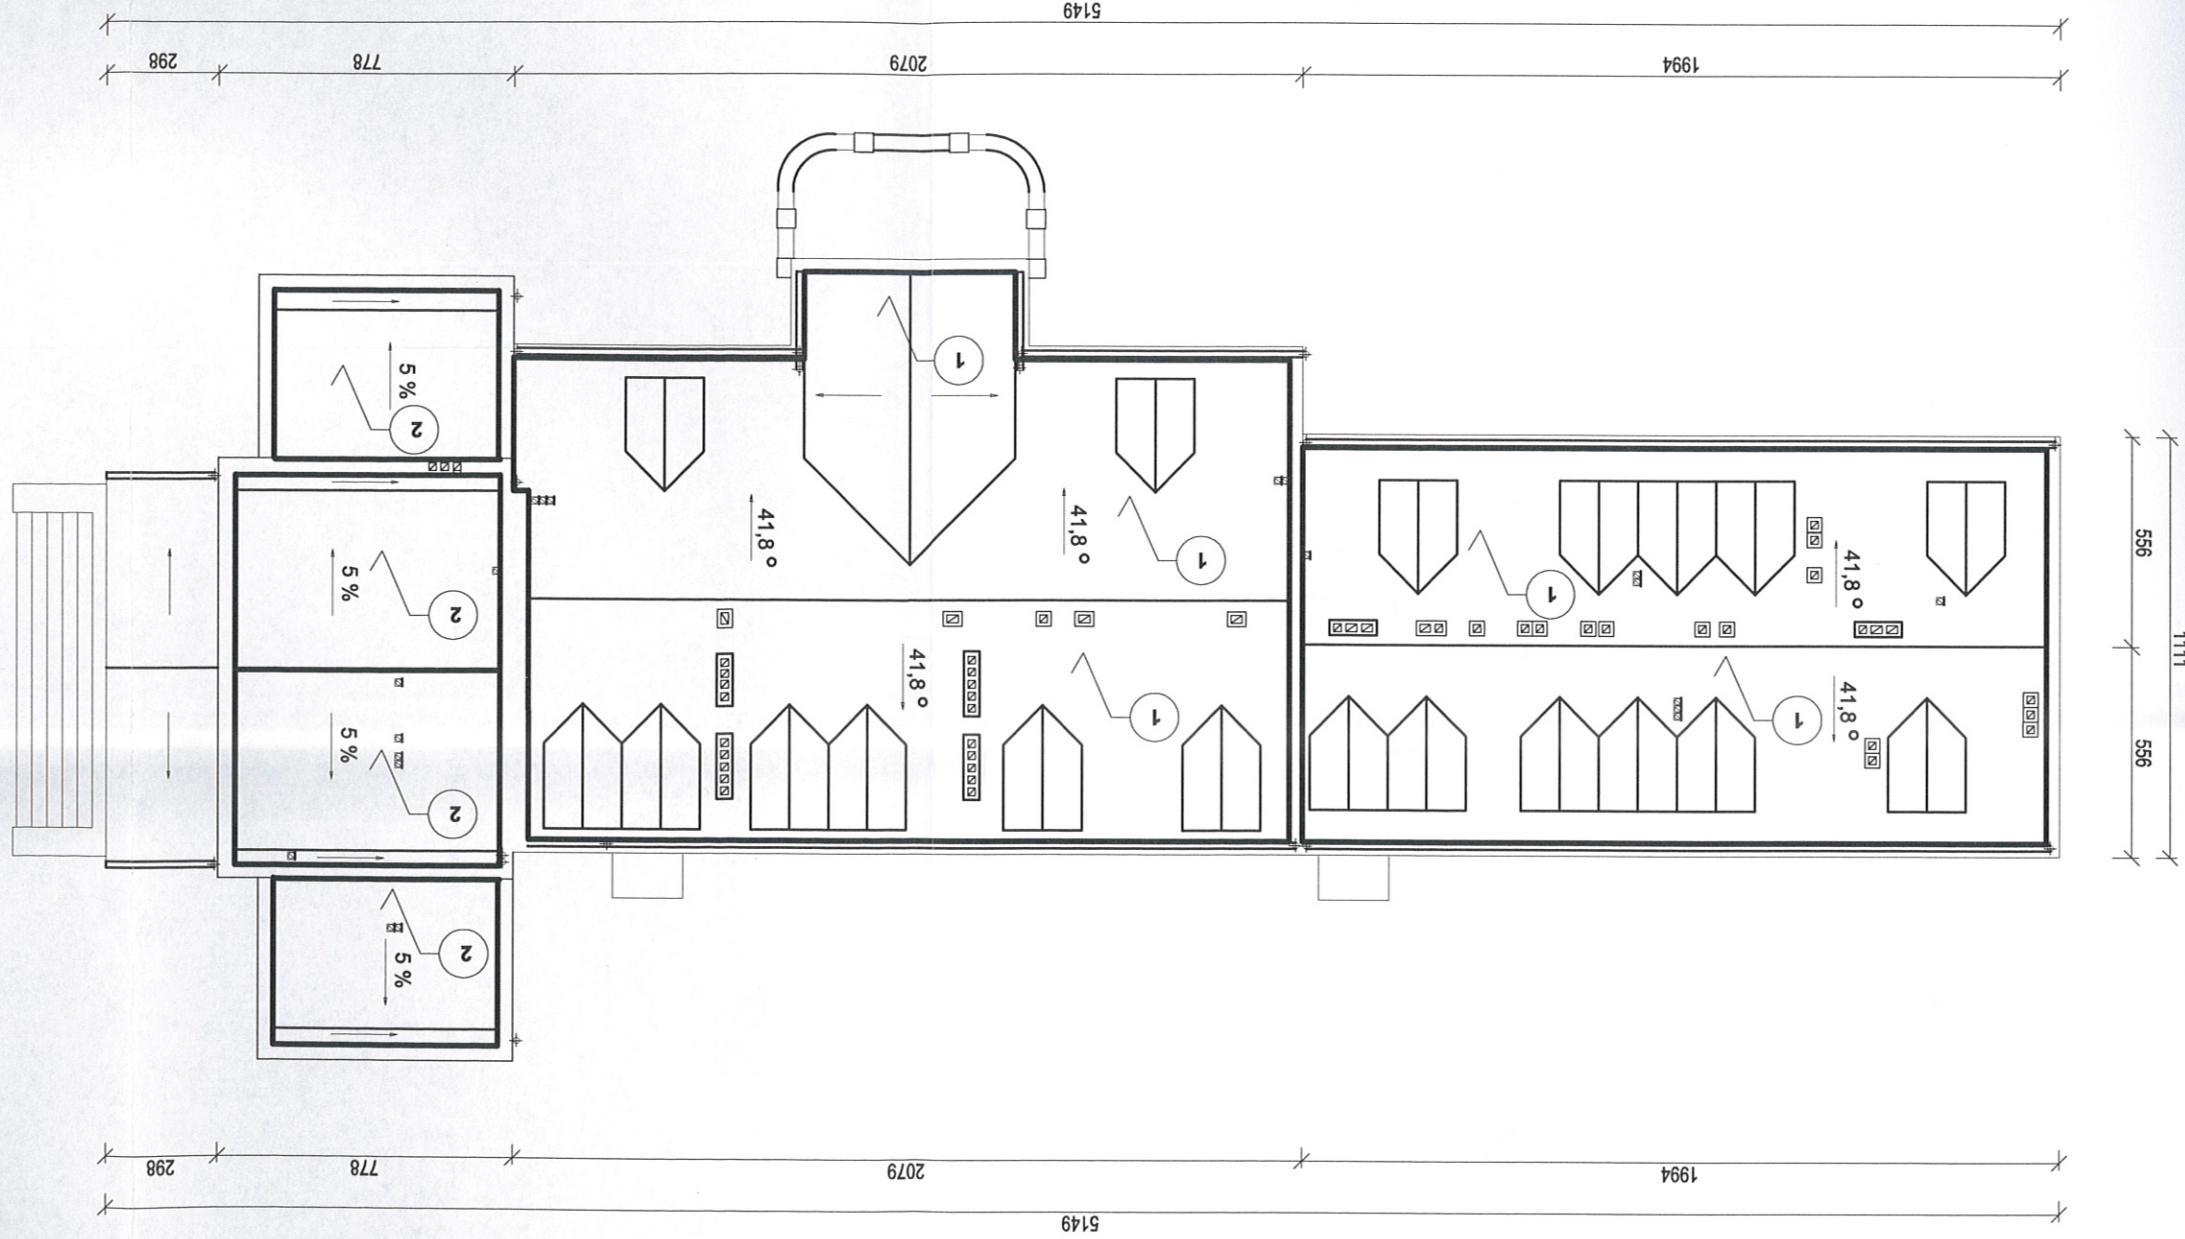

Legenda:

- 1 - Połacie dachu objęta dociepleniem - wełna min. gr. 15cm
- 2 - Połacie dachu objęta dociepleniem - płyty warstwowe Alfa EPS gr. 15cm

EUGENIUSZ SCHULZ
inżynier budownictwa ogólnego

architekt
upr. KBWA 15440/08 z 15.02.07 oraz Nr 01/N-KZ-7210/42/07
w spec. architek. i instalacyjnej

OBIEKT Dom Pomocy Społecznej w Wysokiej

Rys. 1

TYTUŁ Rzut dachu

Opracował


07.06.2009

MGR INŻ. JAROSŁAW GÓRAL GP-KZ-7342/581/94

Starosta Tucholski

OBJEKT	Dom Pomocy Społecznej w Wysokiej	Rys. 2
TYTUŁ	Przekrój	1 : 50
Opracował		07.06.2009
MGR INŻ. JAROSŁAW GÓRAL GP-KZ-7342/581/94		

EUGENIUSZ SCHULZ
inżynier budownictwa
architekta
upr. KBU/...
w spec. architekt. konstr. i instalacyjnych

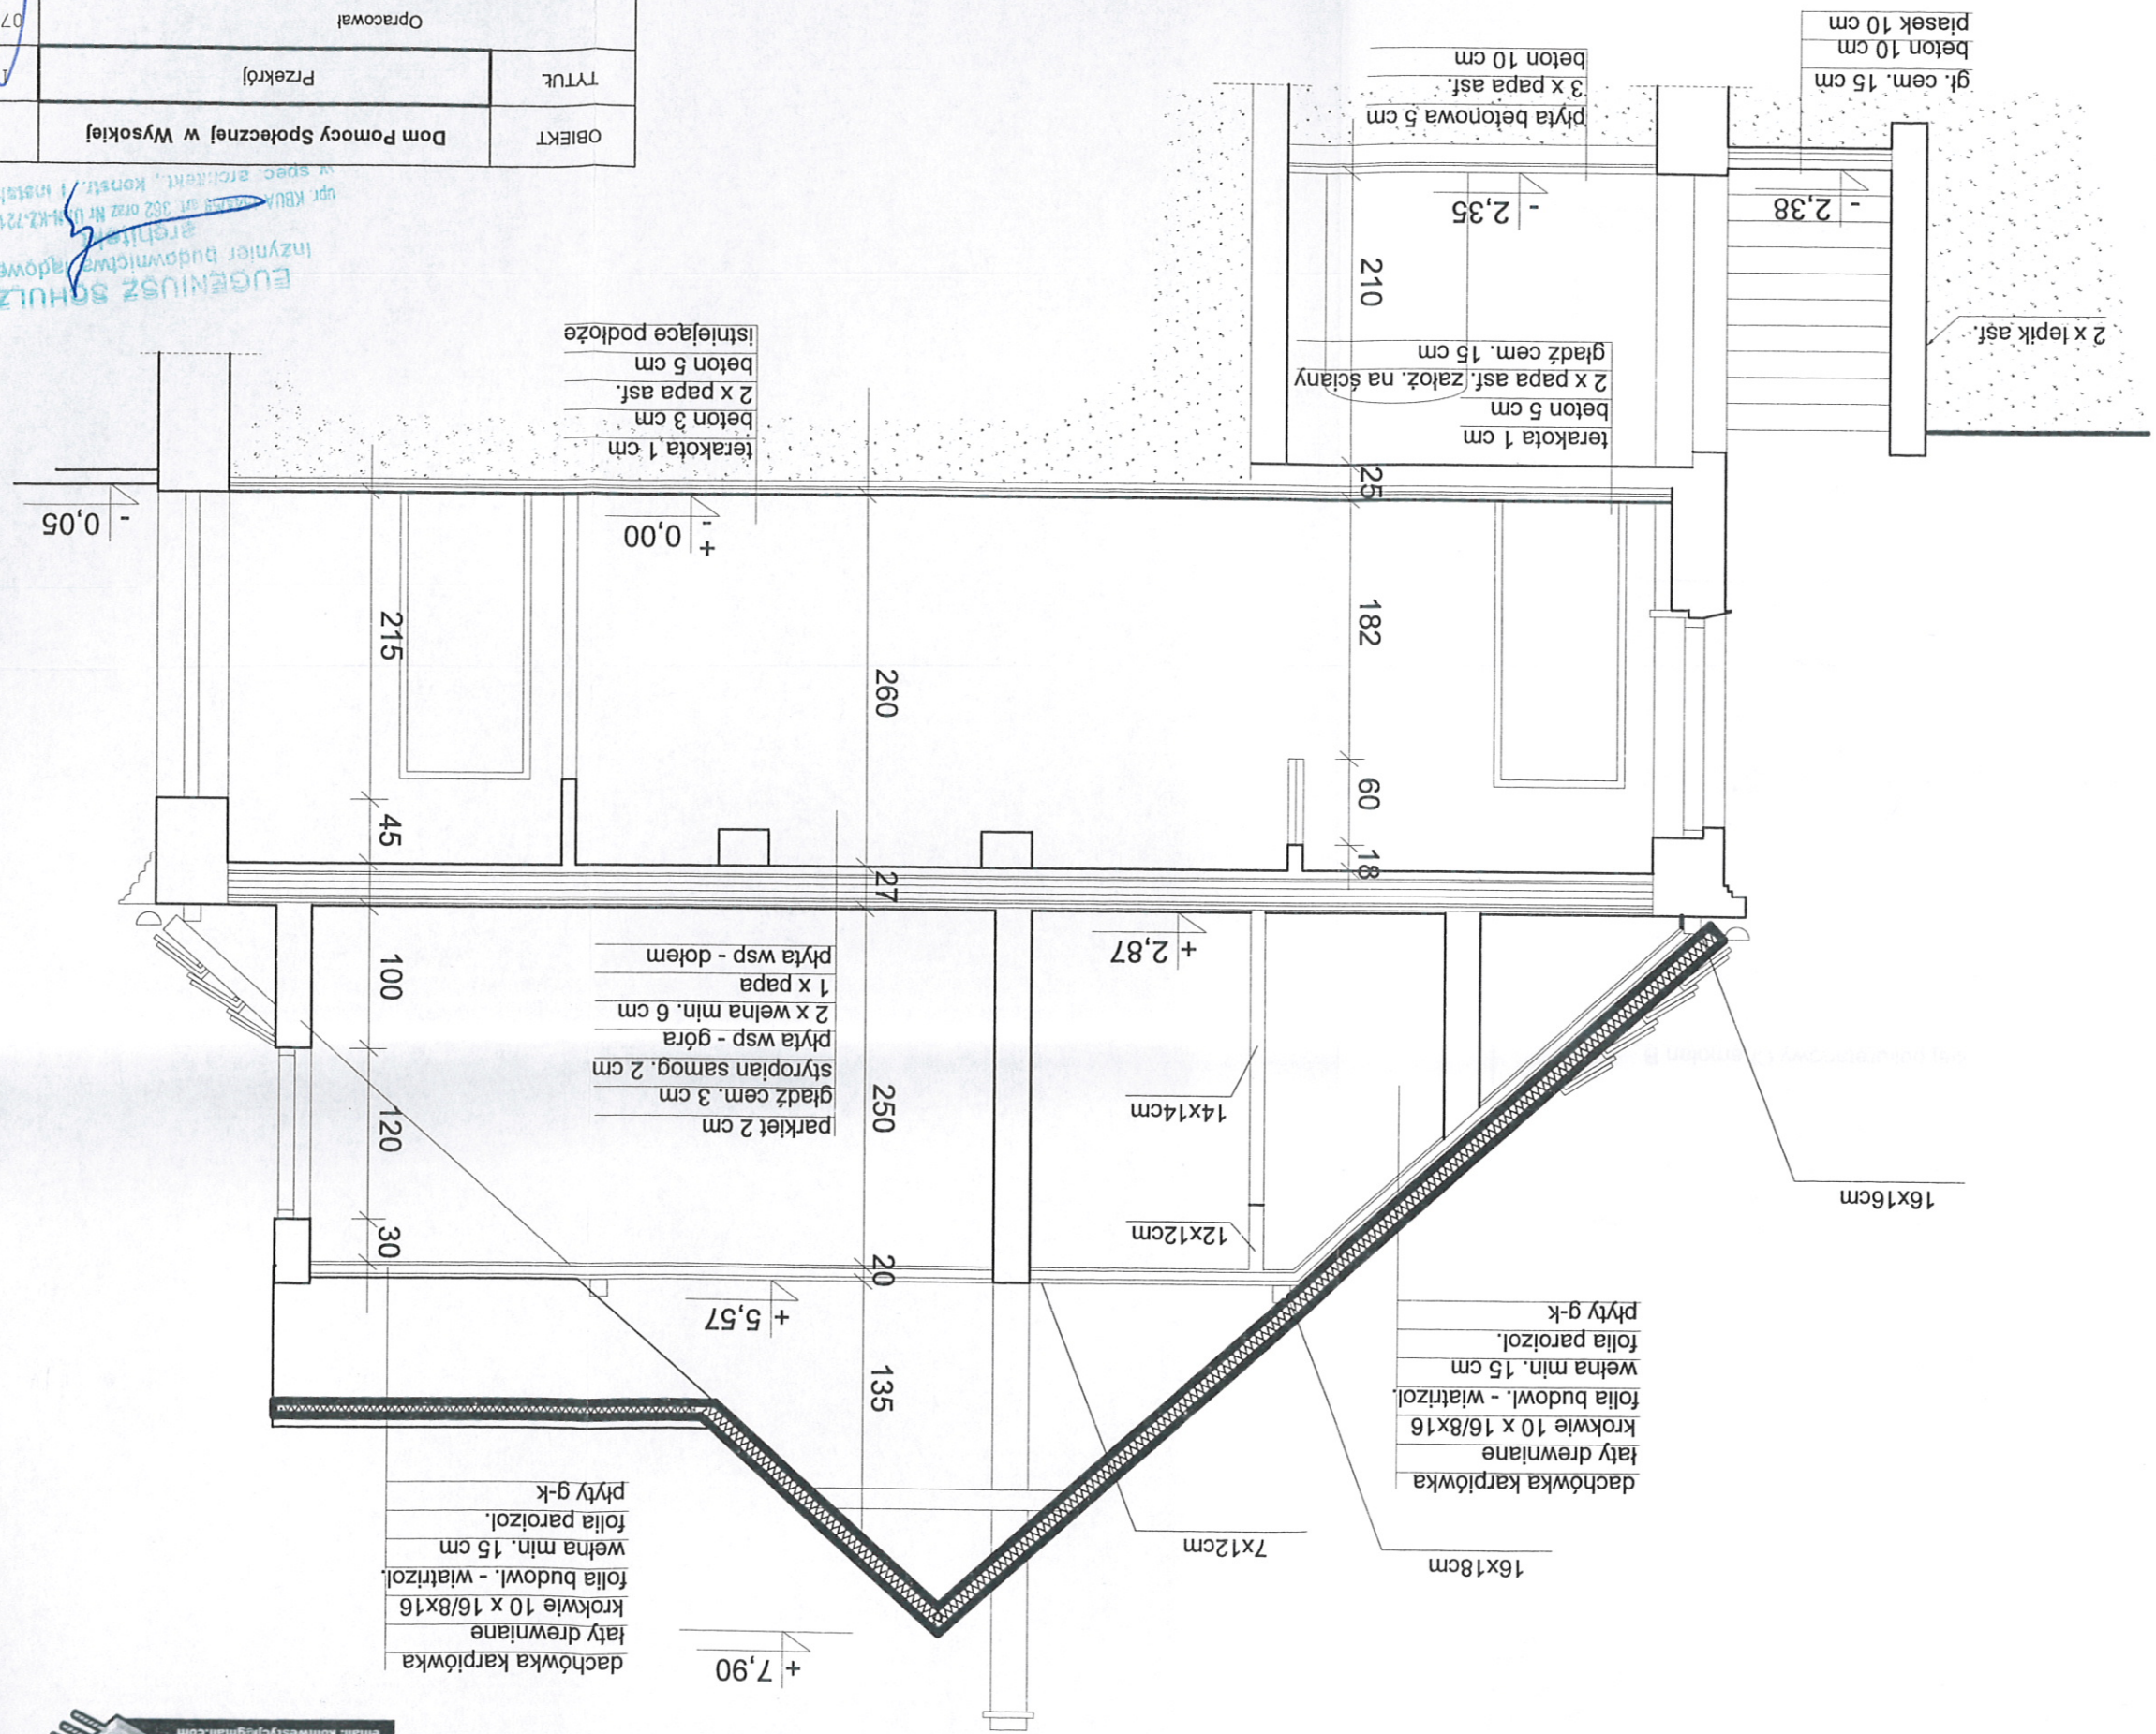

KOMPLEKSOWA OBSŁUGA INWESTYCJI
89-500 Tuchola ul. Pocztowa 5
mgr inż. Jarosław Góral
tel/fax 052 3343300
kom. 60695038
NIP 561-121-81-79
email: biurowestycji@gmail.com




PRZYKRYCIE DACHU - ROZW. SYSTEMOWE ICOPAL

ICOPAL S.A. 98-220 Zdunska Wola, ul. Laska 169 -197
tel. +48 43 823 41 11, fax. +48 43 823 40 25, www.icopal.com, marketing.pl@icopal.com



płyta warstwowa Alfa EPS 150mm Aliu Syntian SBS
 klej bitumiczny lub klej poliuretanowy nakładany pasmowo
 warstwa gruntująca: Siplast Primer® Szybki Grunt SBS
 istniejące warstwy bitumiczne klejone lepikiem asfaltowym
 betonowa warstwa spadkowa
 konstrukcja żelbetowa

Silver Primer® Szybki Lakier SBS
 papa wierzchniego krycia
 Alfa Top 5 Solo Syntian® SBS
 klej poliuretanowy Chemolan B
 styropian EPS 100-038
 klej poliuretanowy Chemolan B
 styropian EPS 70-040

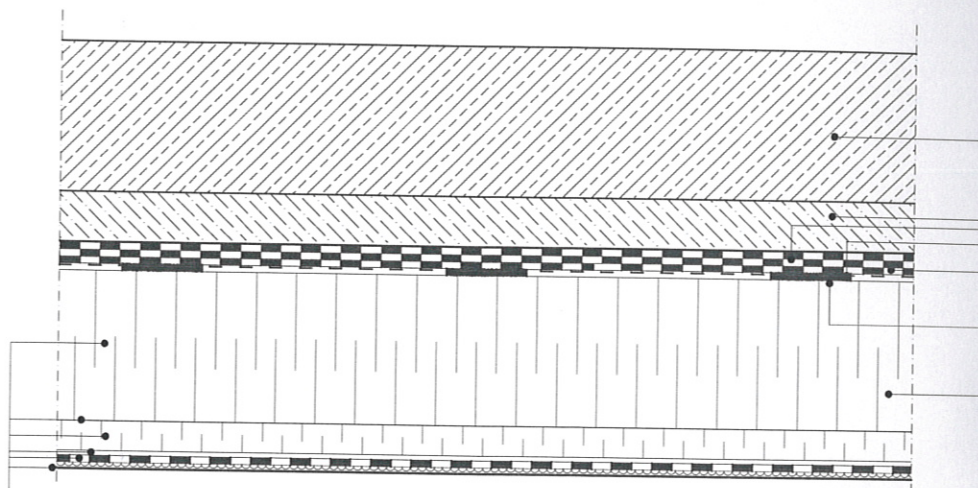

KOMPLEKSOWA OBSŁUGA INWESTYCJI
 Jarosław Goral
 89-500 Tuchola, ul. Pocztowa 6
 NIP: 661-121-81-79 REGON: 09122317
 tel/fax 052 33 433 00 kom. 606965038

Wszelkie prawa zastrzeżone - Icopal S.A.

A	GWARANCJA JAKOŚCI	B	STAN DACHU	C	PODŁOŻE DACHU	E	SYSTEM HYBRYDOWY	F	WARSTWY HYDROIZOLACYJNE	G	ODPORNOŚĆ DACHU NA OGIEŃ ZEWNĘTRZNY BROOTT	H	SZCZELNOŚĆ, IZOLACYJNOŚĆ, NISZCZENOŚĆ OGNIOWA REI
7	20 LAT	2	ISTNIEJĄCY	4	istniejące warstwy papowe	2	Alfa EPS xxx Aliu Syntian SBS	2	JEDNOWARSTWOWE POKRYCIE PAPIOWE	2	BRĄK KLASYFIKACJI	5	BRĄK KLASYFIKACJI

Pokrycie jednowarstwowe z zastosowaniem płyty warstwowej
 Alfa EPS 150mm Aliu Syntian SBS
 na podłożu z istniejących warstw pap asfaltowych

Rys. 2