


ŁĄCZY RYS. 2a

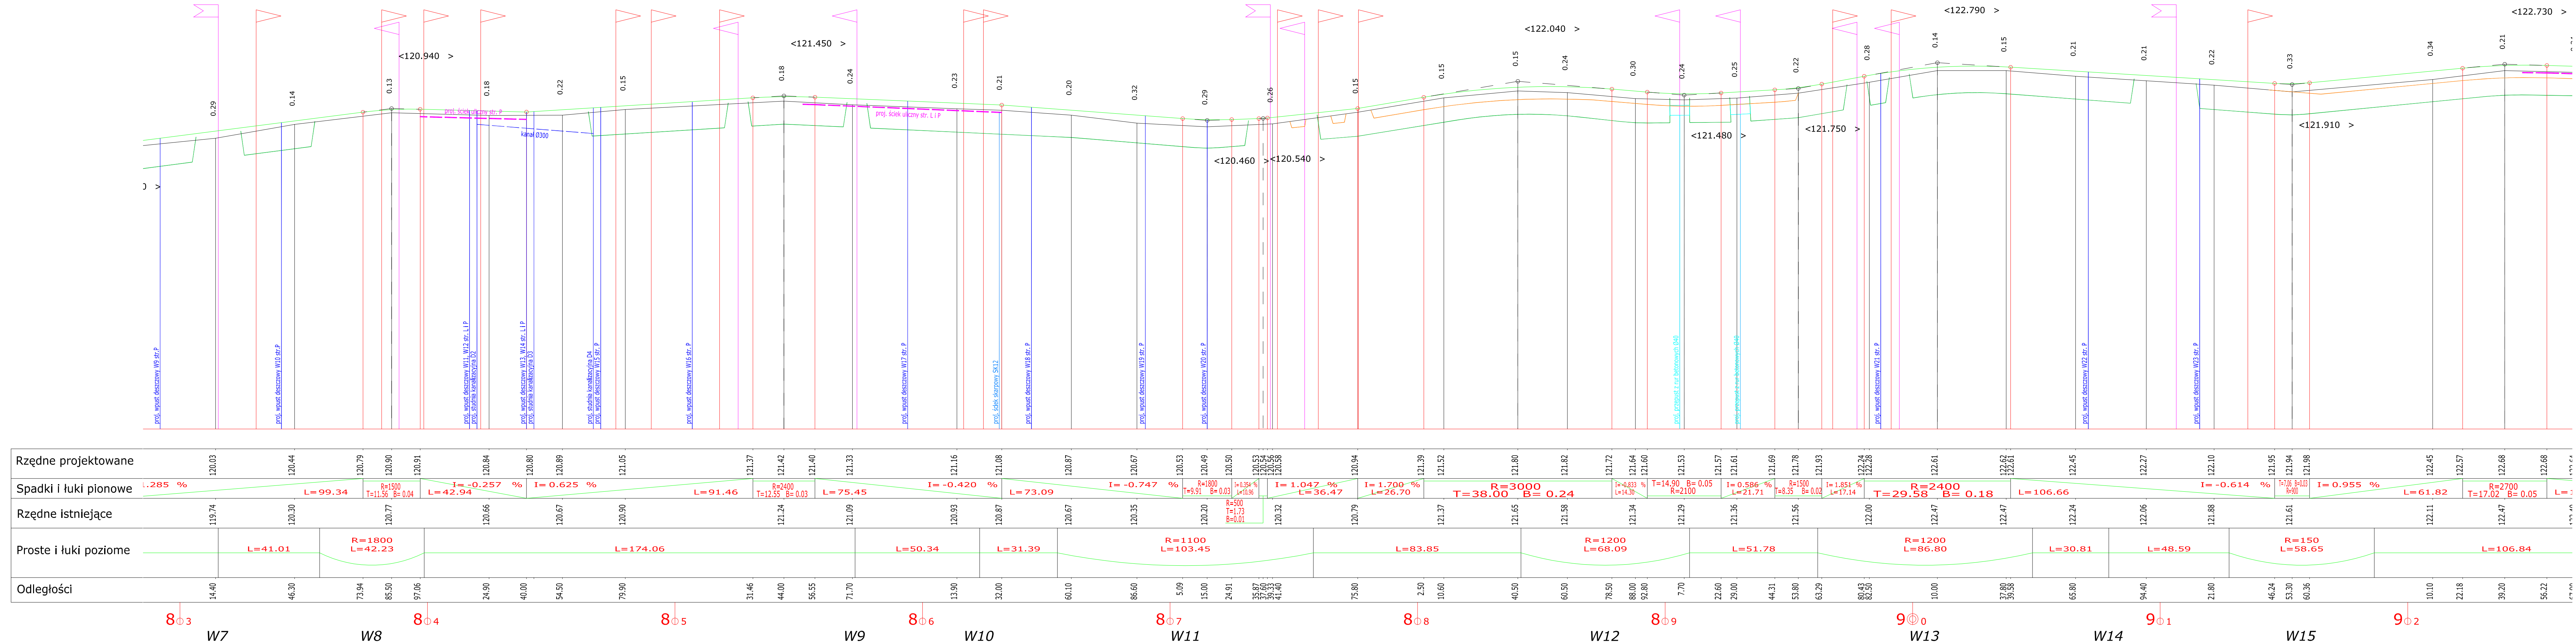

# OBJAŚNIENIA

- projektowana niweleta ulicy
- teren istniejący
- zjazdy indywidualne strona prawa
- zjazdy indywidualne strona lewa
- 01 punkty załamań projektowanej osi
- proj. rów odprowadzający - strona lewa
- proj. rów odprowadzający - strona prawa
- proj. ściek uliczny
- proj. wpust deszczowy/studnia
- proj. ściek skarpowy
- proj. przepust Ø40

ŁĄCZY RYS. 2c

|  |  |  |                                |
|--|--|--|--------------------------------|
| Biuro projektowe:<br>ZAKŁAD PROJEKTOWANIA,<br>NADZORU I USŁUG<br>CONSULTINGOWYCH                       |  | Inwestor:<br>Zarząd Dróg Powiatowych w Tucholi<br>ul. Przemysłowa 6<br>89-500 Tuchola              |                                |
| adres siedziby:<br>ul. Kulskiego 16/41<br>86-200 Grudziądz<br>tel/fax: (056) 4653194<br>in@inzdrowg.pl |  | adres biura:<br>ul. Chmieliska 103<br>86-200 Grudziądz<br>tel/fax: (056) 4653194<br>in@inzdrowg.pl |                                |
| tytuł projektu:<br>Rozbudowa odcinka drogi powiatowej nr 1017C<br>Śliwice - Lińsk                      |  | branża projektu:<br>DROGOWA  |                                |
| projektant:<br>mgr inż. Wiesław Łuszyński  |  | stadium projektu:<br>PROJEKT BUDOWLANY   |                                |
| mgr inż. Edyta Misiak  |  | mgr inż. Krystyna Łuszyńska  |                                |
| opracowujący:<br>mgr inż. Krystyna Łuszyńska   |  | opracowujący:<br>mgr inż. Krystyna Łuszyńska   |                                |
| PROFIL PODŁUŻNY  |  | nr rysunku:<br>2b  | data rysunku:<br>czerwiec 2010 |