


ŁĄCZY RYS. 1d

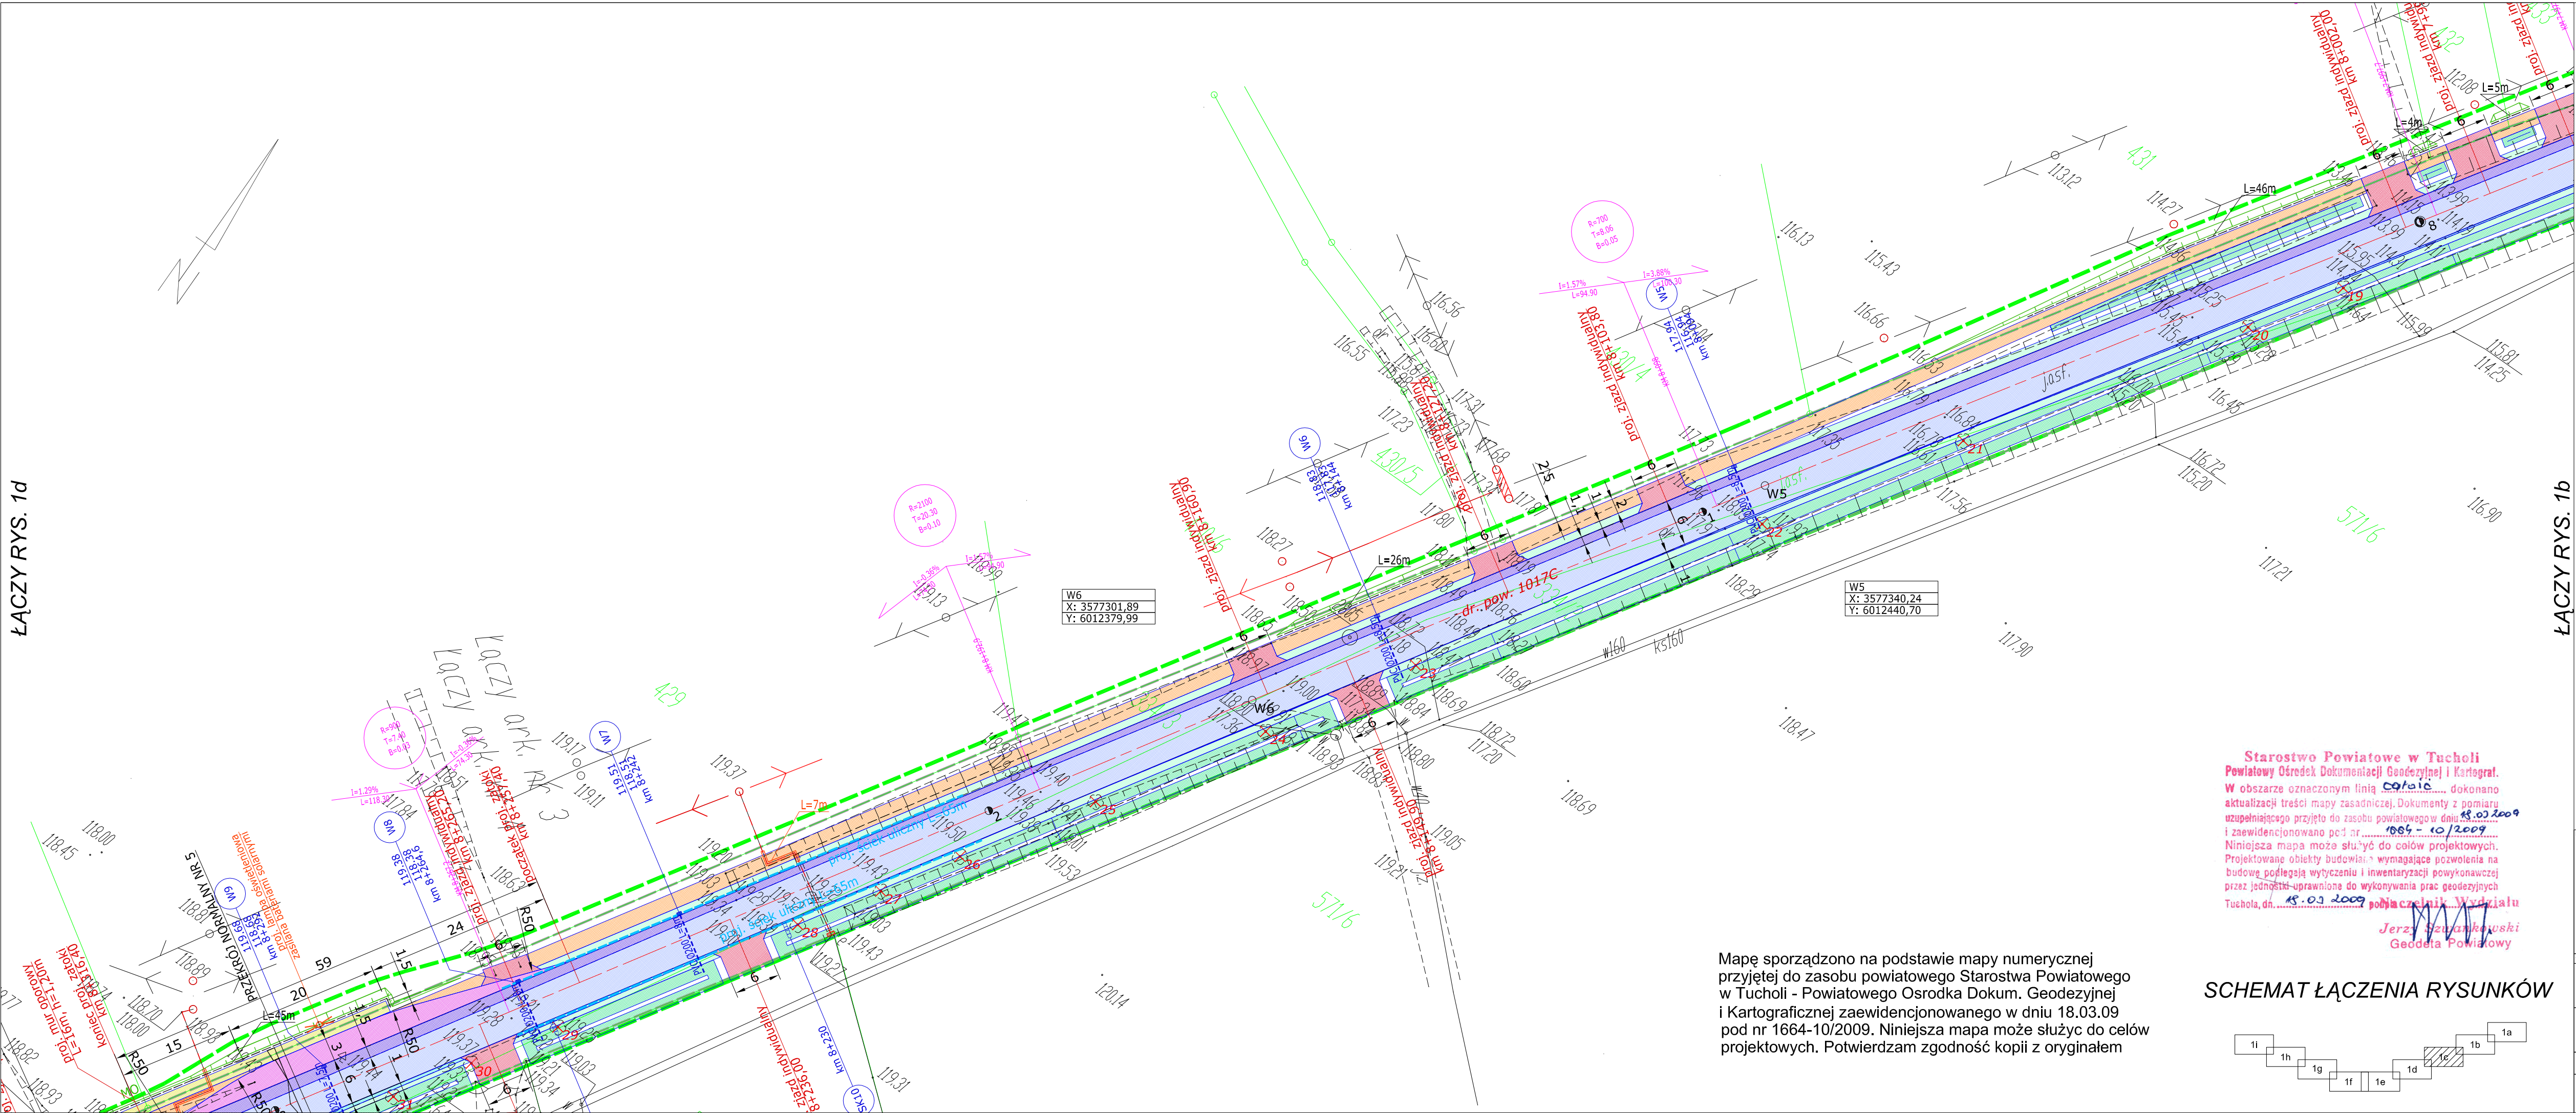

ŁĄCZY RYS. 1b

OBJAŚNIENIA

- proj. nakładka bitumiczna
- proj. poszerzenie jezdni
- proj. ciąg pieszo-rowerowy
- proj. zatoki autobusowe
- proj. zjazdy publiczne
- proj. zjazdy indywidualne
- proj. chodniki / wyspy rozdzielające
- proj. pobocze gruntowe
- proj. pobocze bitumiczne
- proj. rów odprowadzający
- proj. płytki antypoślizgowe
- istn. granica pasa drogowego
- proj. granica pasa drogowego
- proj. lampa oświetleniowa zasilana bateriami solarnymi
- proj. słup z baterią solarną
- proj. kabel energetyczny z baterii solar. do znaku podświetlanego / słupa oświetl.
- proj. rura ochronna AROT 110mm
- drzewo do wycinki
- nasadzenie drzewa
- proj. wpust deszczowy
- proj. studnia kanalizacyjna
- proj. ściek skarpowy
- proj. ściek z pref. elem. betonowych
- proj. przepust z rur betonowych Ø40cm
- linie energetyczne naniesione wg uzgodnienia z dn. 10.02.2010
- proj. bariery ochronne

Starostwo Powiatowe w Tucholi
Powiatowy Ośrodek Dokumentacji Geodezyjnej i Kartograf.
W obszarze oznaczonym linią czerwoną dokonano aktualizacji treści mapy zasadniczej. Dokumenty z pomiaru uzupełniającego przyjęto do zasobu powiatowego w dniu 15.03.2009 i zaewidencjonowano pod nr 1664-10/2009.
Niniejsza mapa może służyć do celów projektowych. Projektowane obiekty budowlane wymagające pozwolenia na budowę podlegają wytyczeniu i inwentaryzacji powykonawczej przez jednostki uprawnione do wykonywania prac geodezyjnych w Tucholi, dn. 15.03.2009 podpisane przez: Jerzy Szwanowski Geodeta Powiatowy

SCHEMAT ŁĄCZENIA RYSUNKÓW

