

LEGENDA


- Nawierzchnia ciągu pieszo-rowerowego z polbruku gr. 8 cm - szary
- Nawierzchnia zjazdów z polbruku gr. 8 cm - grafit
- Powierzchnie biologiczne czynne - humus z darnią
- Obramowanie ciągu pieszo-rowerowego i zjazdów (krawężnik / obrzeża betonowe)
- Obramowanie ciągu pieszo-rowerowego i zjazdów (krawężnik / zamknięcie)
- Wp-n Studzienka wpuściowa

MAPA SYTUACYJNO-WYSOKOŚCIOWA  
do celów projektowych  
Skala 1:1000

Koj: kujawsko-pomorskie  
Powiat: tucholski  
Gmina: Gostycyn

Ark. mapy 344.231033.034  
KERG 1885-2/2008  
Tuchola, dn. 02.06.2008r.

Dłęb: GOSTYCYN

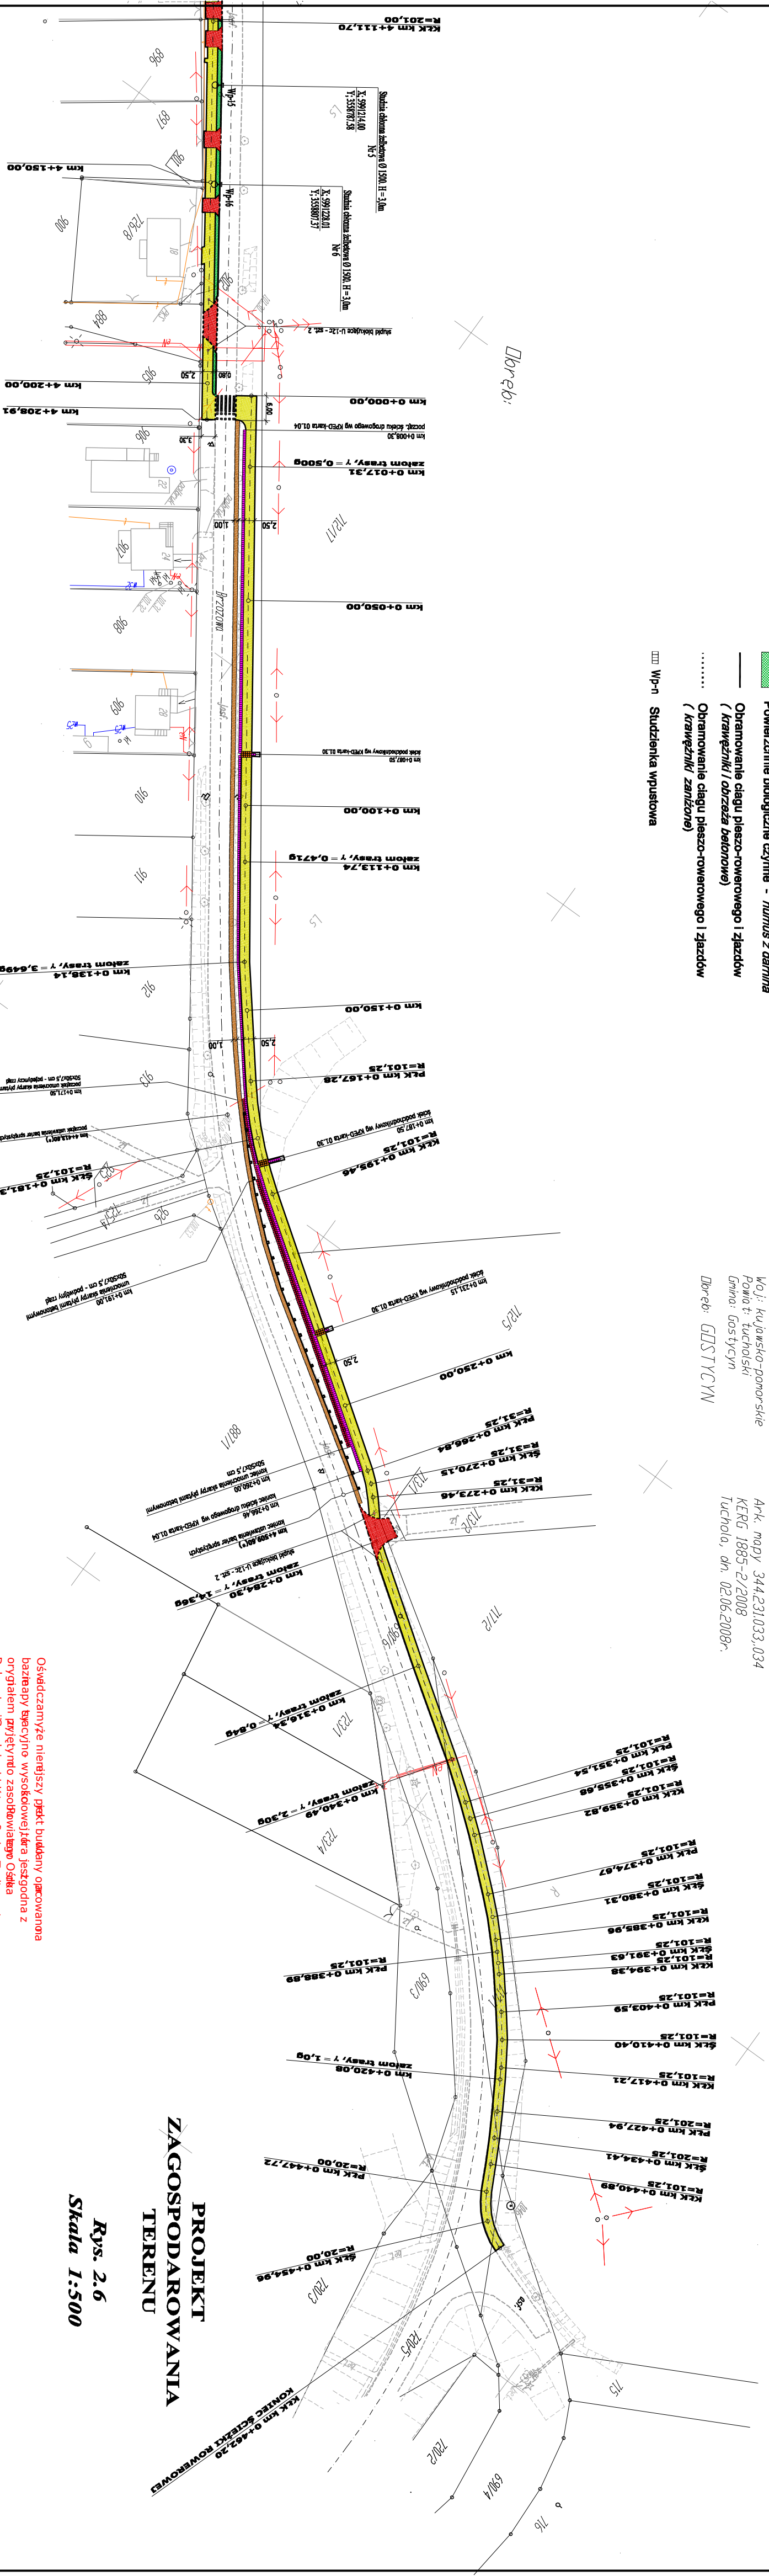

PROJEKT  
ZAGOSPODAROWANIA  
TERENU  
Rys. 2.6  
Skala 1:500

Oświadczamy, że niniejszy projekt budowlany opracowany  


JEDNOSTKA PROJEKTOWA:	AMIM - DROGI Andrzej Marchewicz ul. Partia 2 89-400 Sepolno Kraj.	TYTUŁ PROJEKTU:	Rozbudowa drogi powiatowej nr 1036C GOSTYCYN - PŁA polegająca na konieczności ogra- dzenia ciągu pieszo- rowerowego i/lub zjazdów, w tym: 1216, 1217, 1218, 31
-----------------------	--	-----------------	--