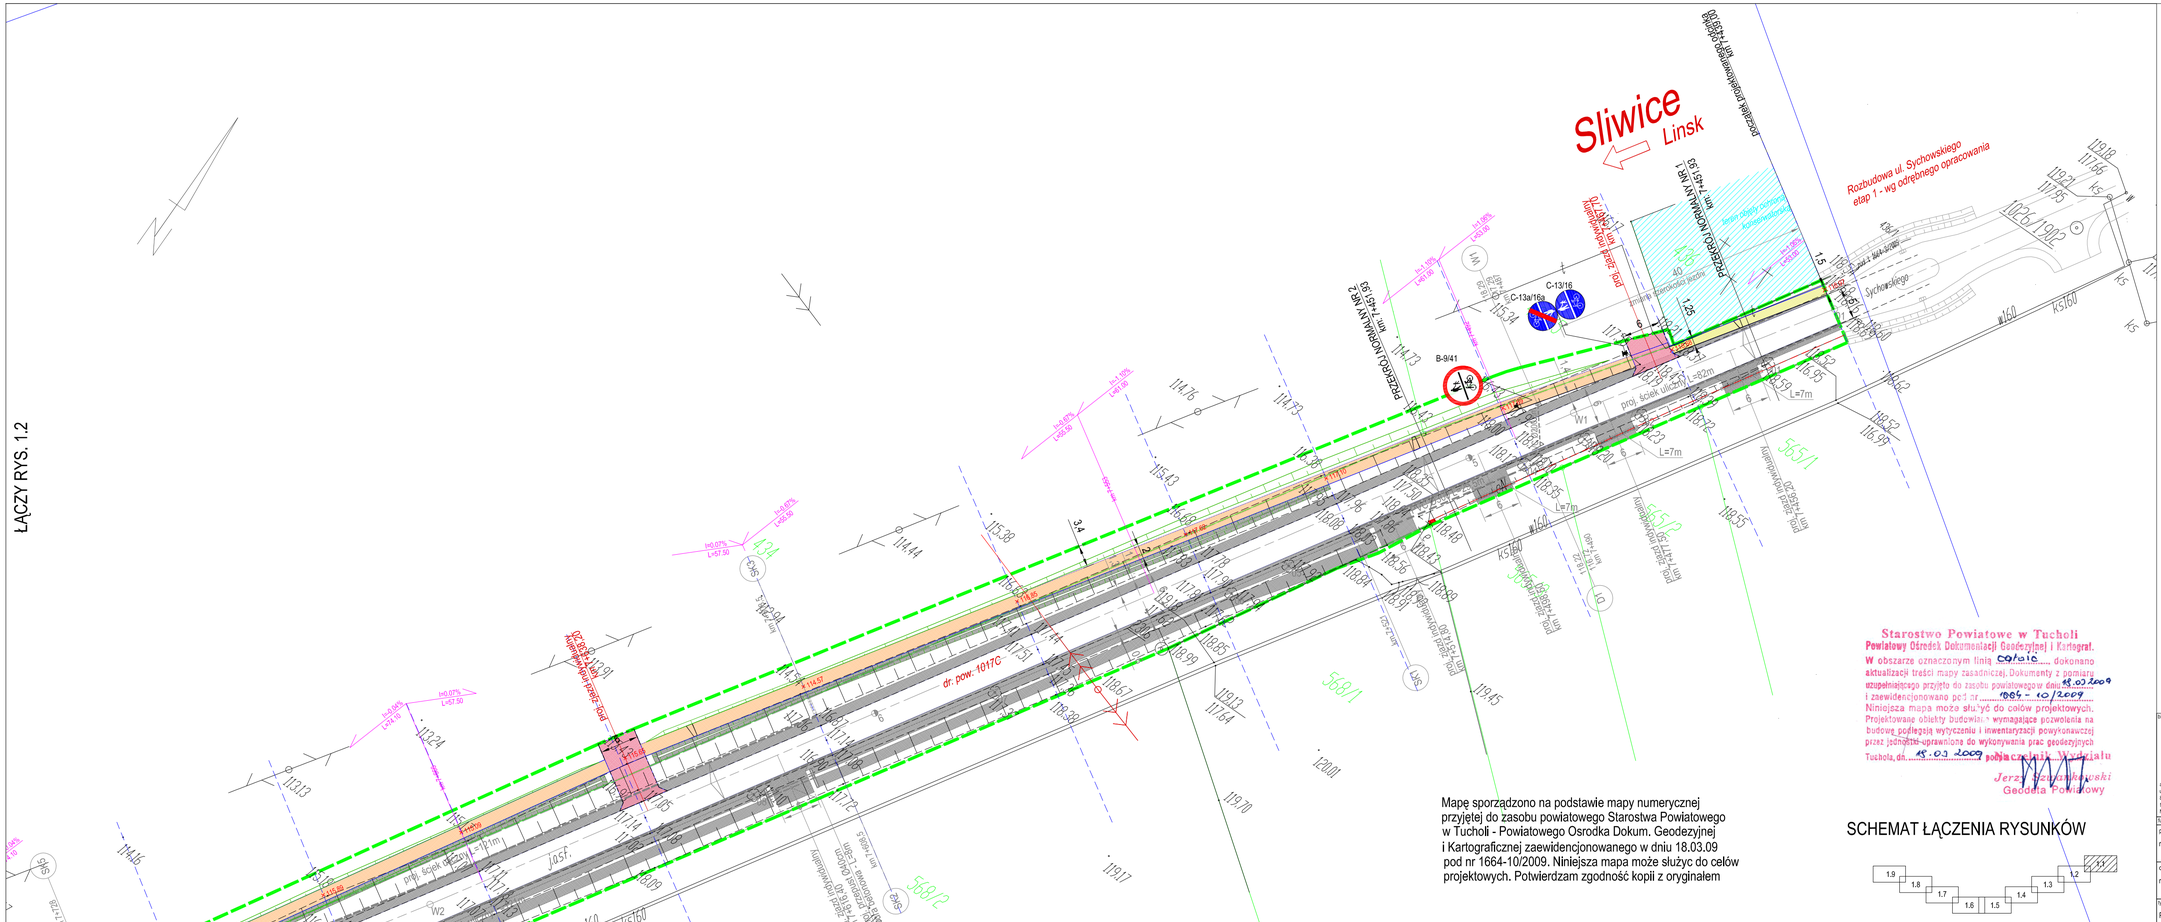
Sliwice
Linsk
km 7+451,53
km 7+451,53
km 7+451,53
Rozbudowa ul. Sychowskiego
etap 1 - wg odrębnego opracowania
Sychowskiego
dr. pow. 1017C
proj. ściek uliczny
W1
W2
