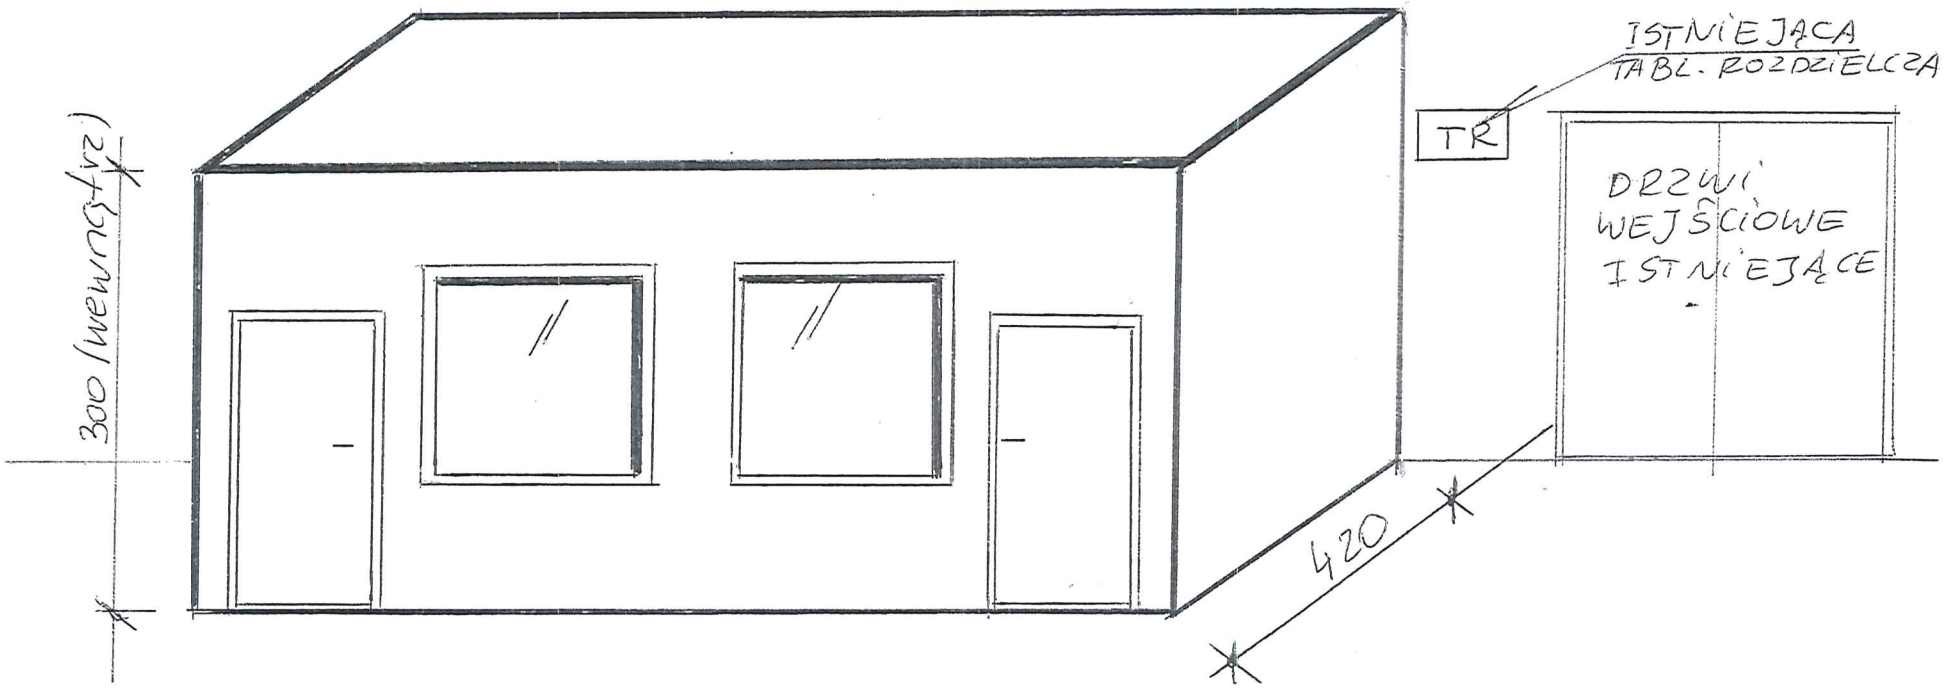
ISTNIEJĄCA
TABL. ROZDZIELCZA
TR
DRZWI
WEJŚCIOWE
ISTNIEJĄCE
300 (wewnętrz)
420

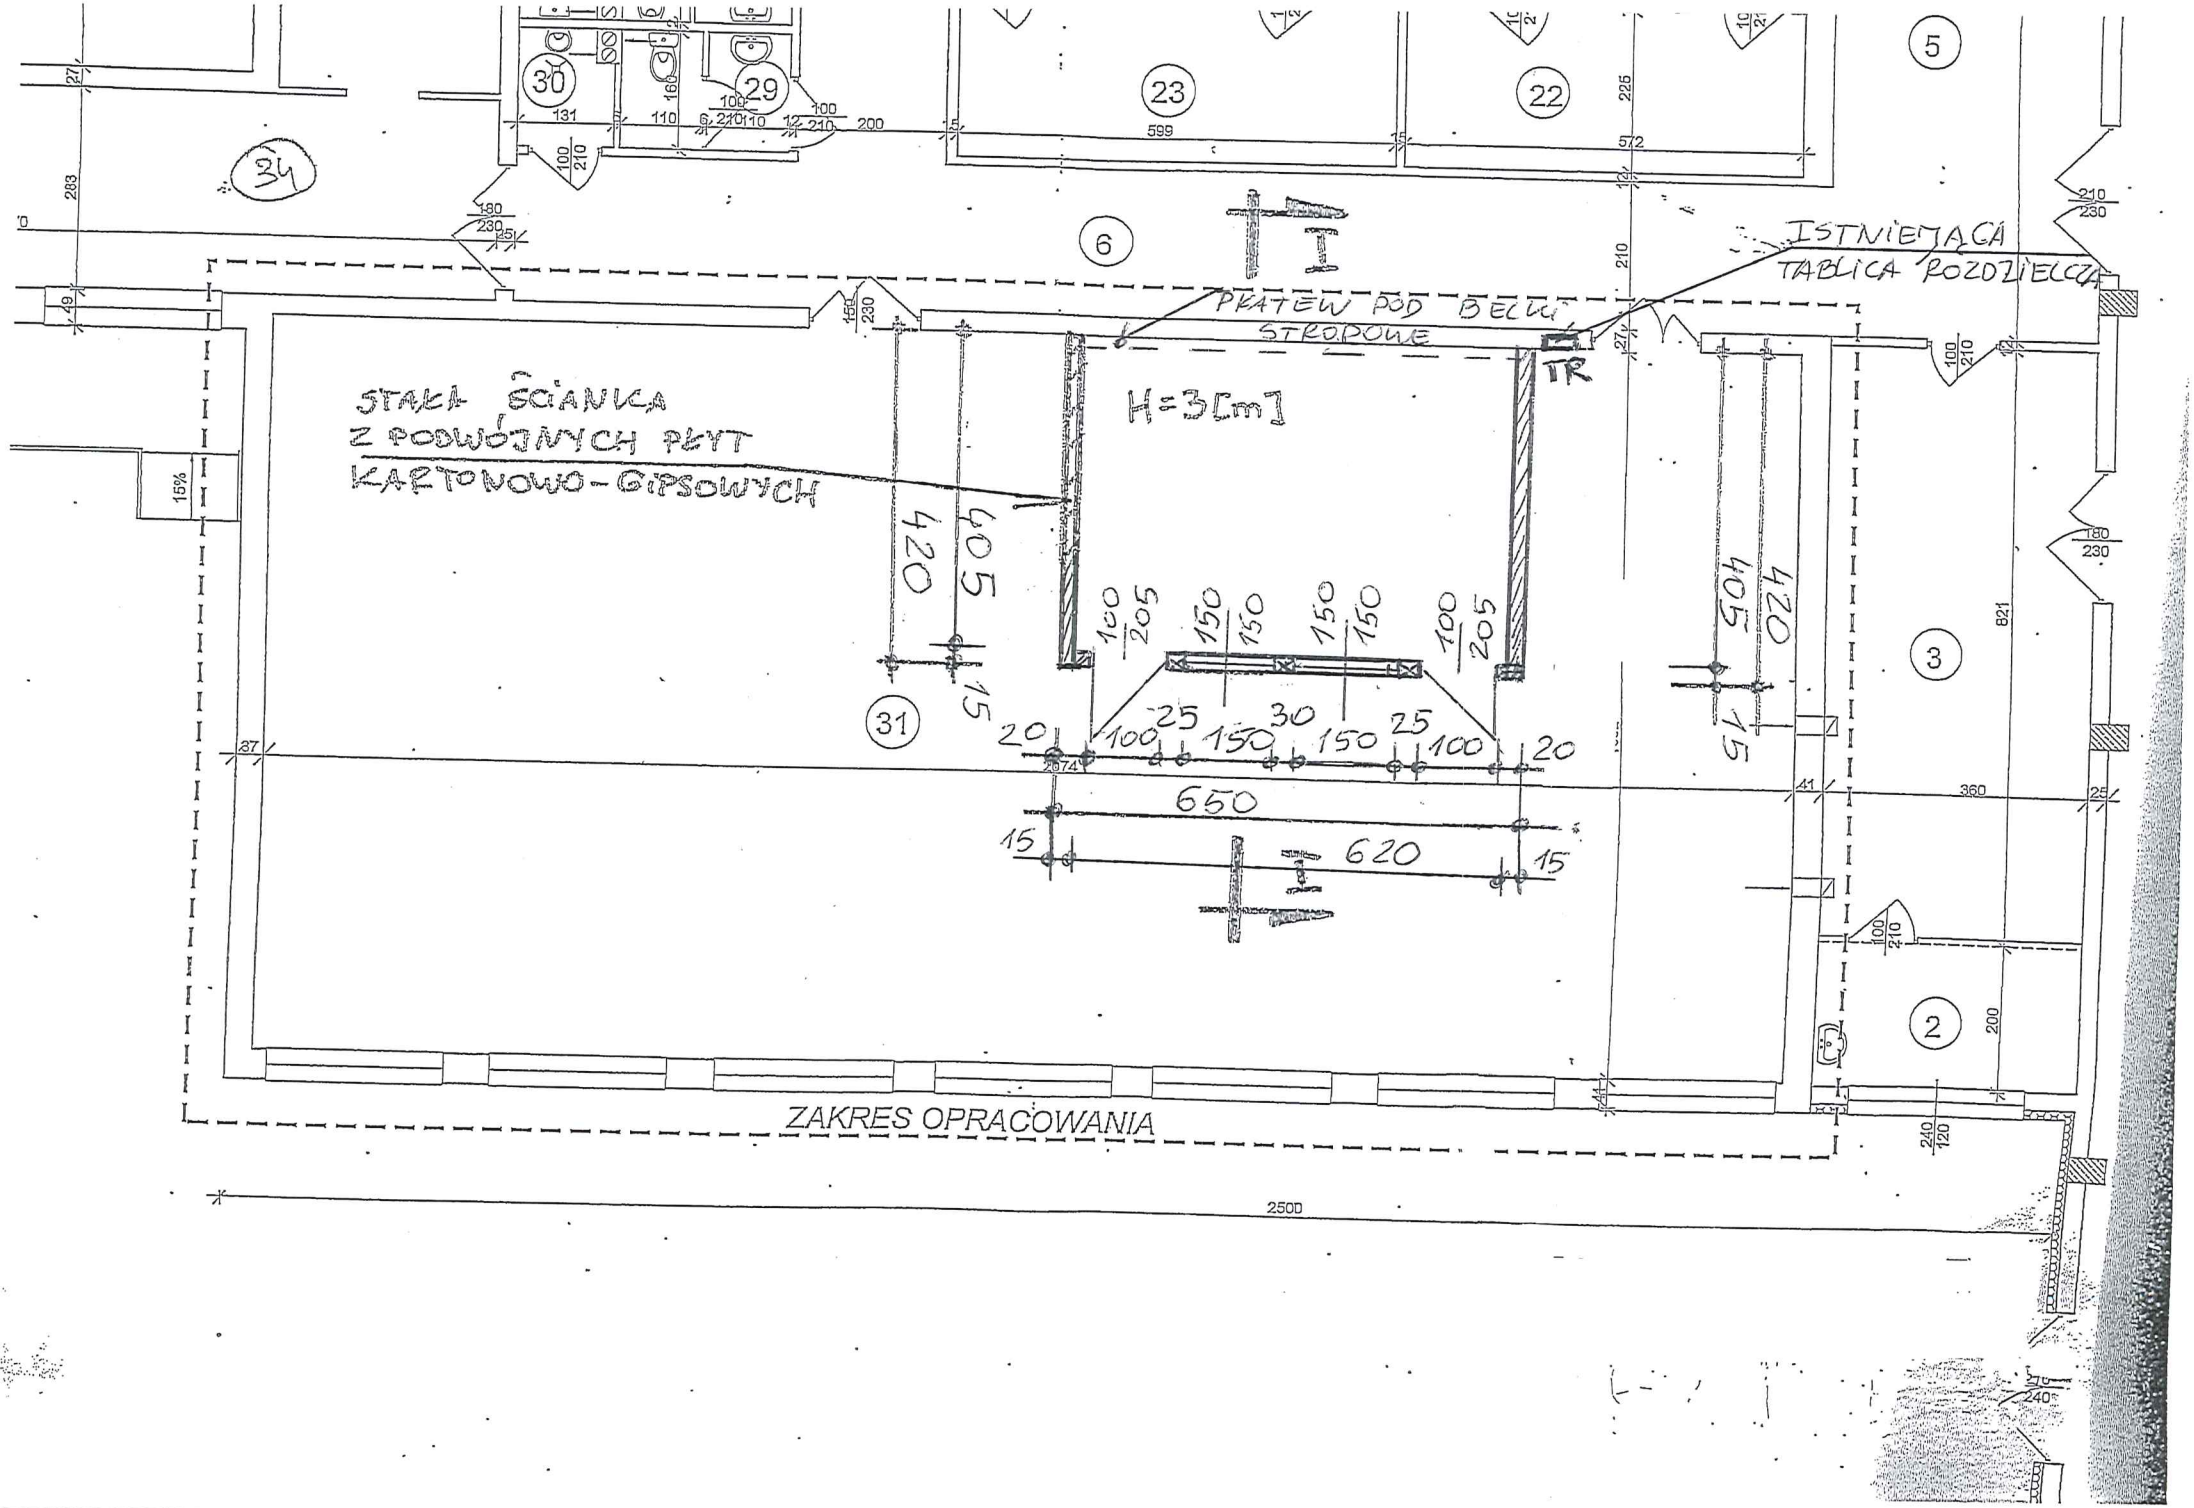
STAŁA ŚCIANKA
Z PODWÓJNYCH PŁYT
KARTONOWO-GIPSOWYCH
PRĘTEW POD BELKI
STROPOWE
ISTNIEJĄCA
TABLICA ROZDZIELCZA
TR
H=3[m]
ZAKRES OPRACOWANIA
2500
650
620
420
605
504
15%

PRZEKRÓJ I-I

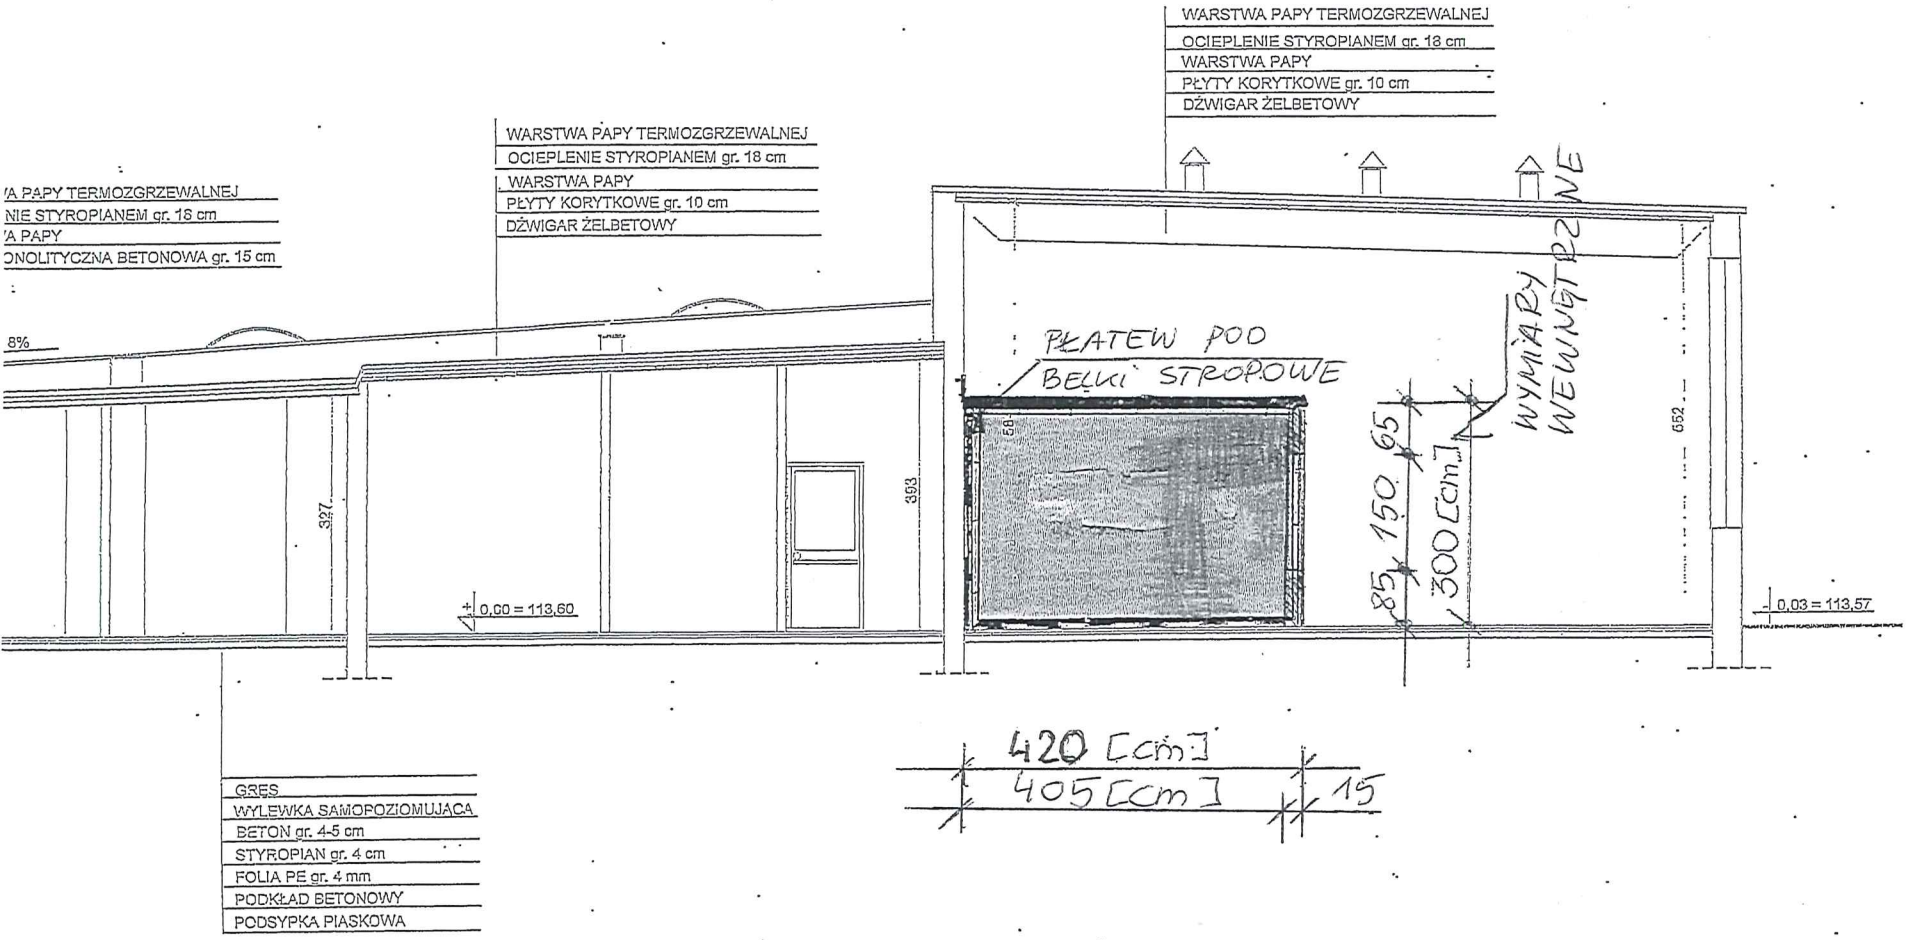
WARSTWA PAPY TERMOZGRZEWALNEJ
OCIEPLENIE STYROPIANEM gr. 18 cm
WARSTWA PAPY
PŁYTY KORYTKOWE gr. 10 cm
DŹWIGAR ŻELBETOWY
WARSTWA PAPY TERMOZGRZEWALNEJ
OCIEPLENIE STYROPIANEM gr. 18 cm
WARSTWA PAPY
PŁYTY KORYTKOWE gr. 10 cm
DŹWIGAR ŻELBETOWY
WA PAPY TERMOZGRZEWALNEJ
NIE STYROPIANEM gr. 18 cm
WA PAPY
ONOLITYCZNA BETONOWA gr. 15 cm
8%
397
393
652
0,00 = 113,60
0,03 = 113,57
PŁATEW POD BELKI STROPOWE
WYMIARY WEWNĘTRZNE
65
150
85
300 [cm]
420 [cm]
405 [cm]
15
GRES
WYLEWKA SAMOPOZIOMUJĄCA
BETON gr. 4-5 cm
STYROPIAN gr. 4 cm
FOLIA PE gr. 4 mm
PODKŁAD BETONOWY
PODSYPKA PIASKOWA