


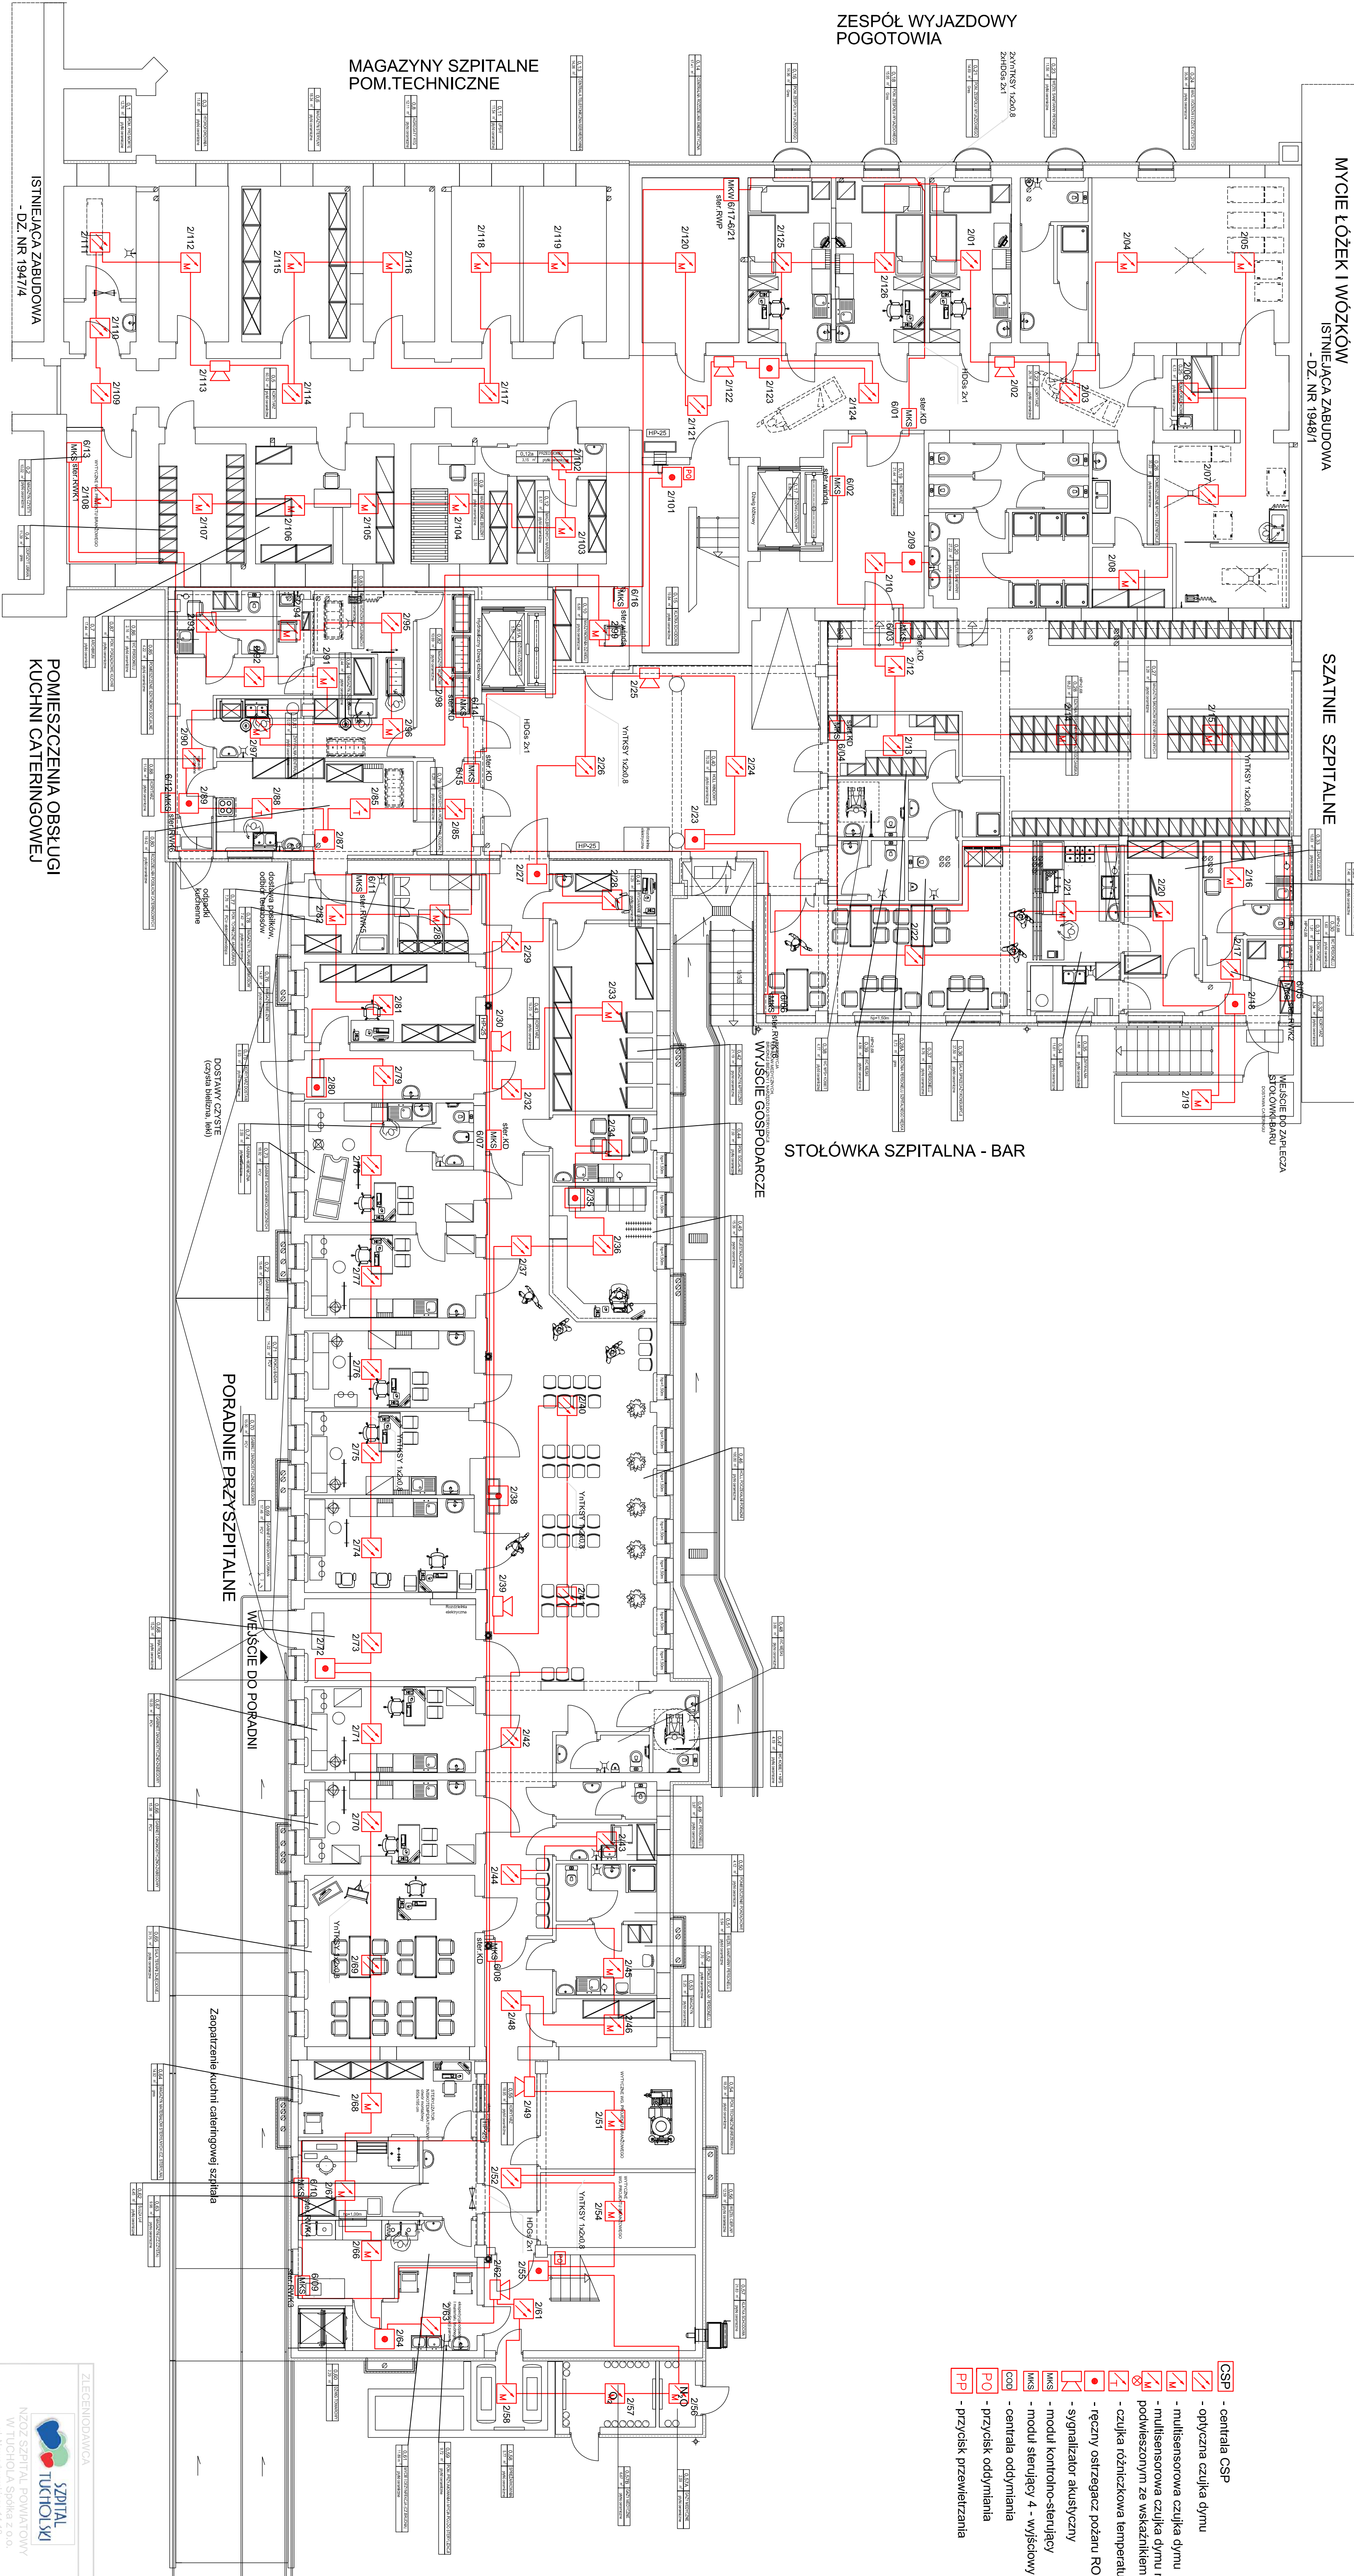

- | | |
|---|---|
|  | - centralia CSP |
|  | - optyczna czujka dymu |
|  | - multisensorowa czujka dymu |
|  | - multisensorowa czujka dymu nad sółtem |
|  | - podwieszonym ze wskaznikiem zasilania |
|  | - czujka różniczkowa temperatury |
|  | - ręczny ostrzegacz pożaru ROP |
|  | - sygnalizator akustyczny |
|  | - moduł kontrolno-stwierdzający |
|  | - moduł sterujący |
|  | - wyjściowy |
|  | - centrala sterująca |
|  | - przycisk oddymiania |
|  | - przycisk przewietrzania |

[illegible]