


DIAGNOSTYKA OBRAZOWA

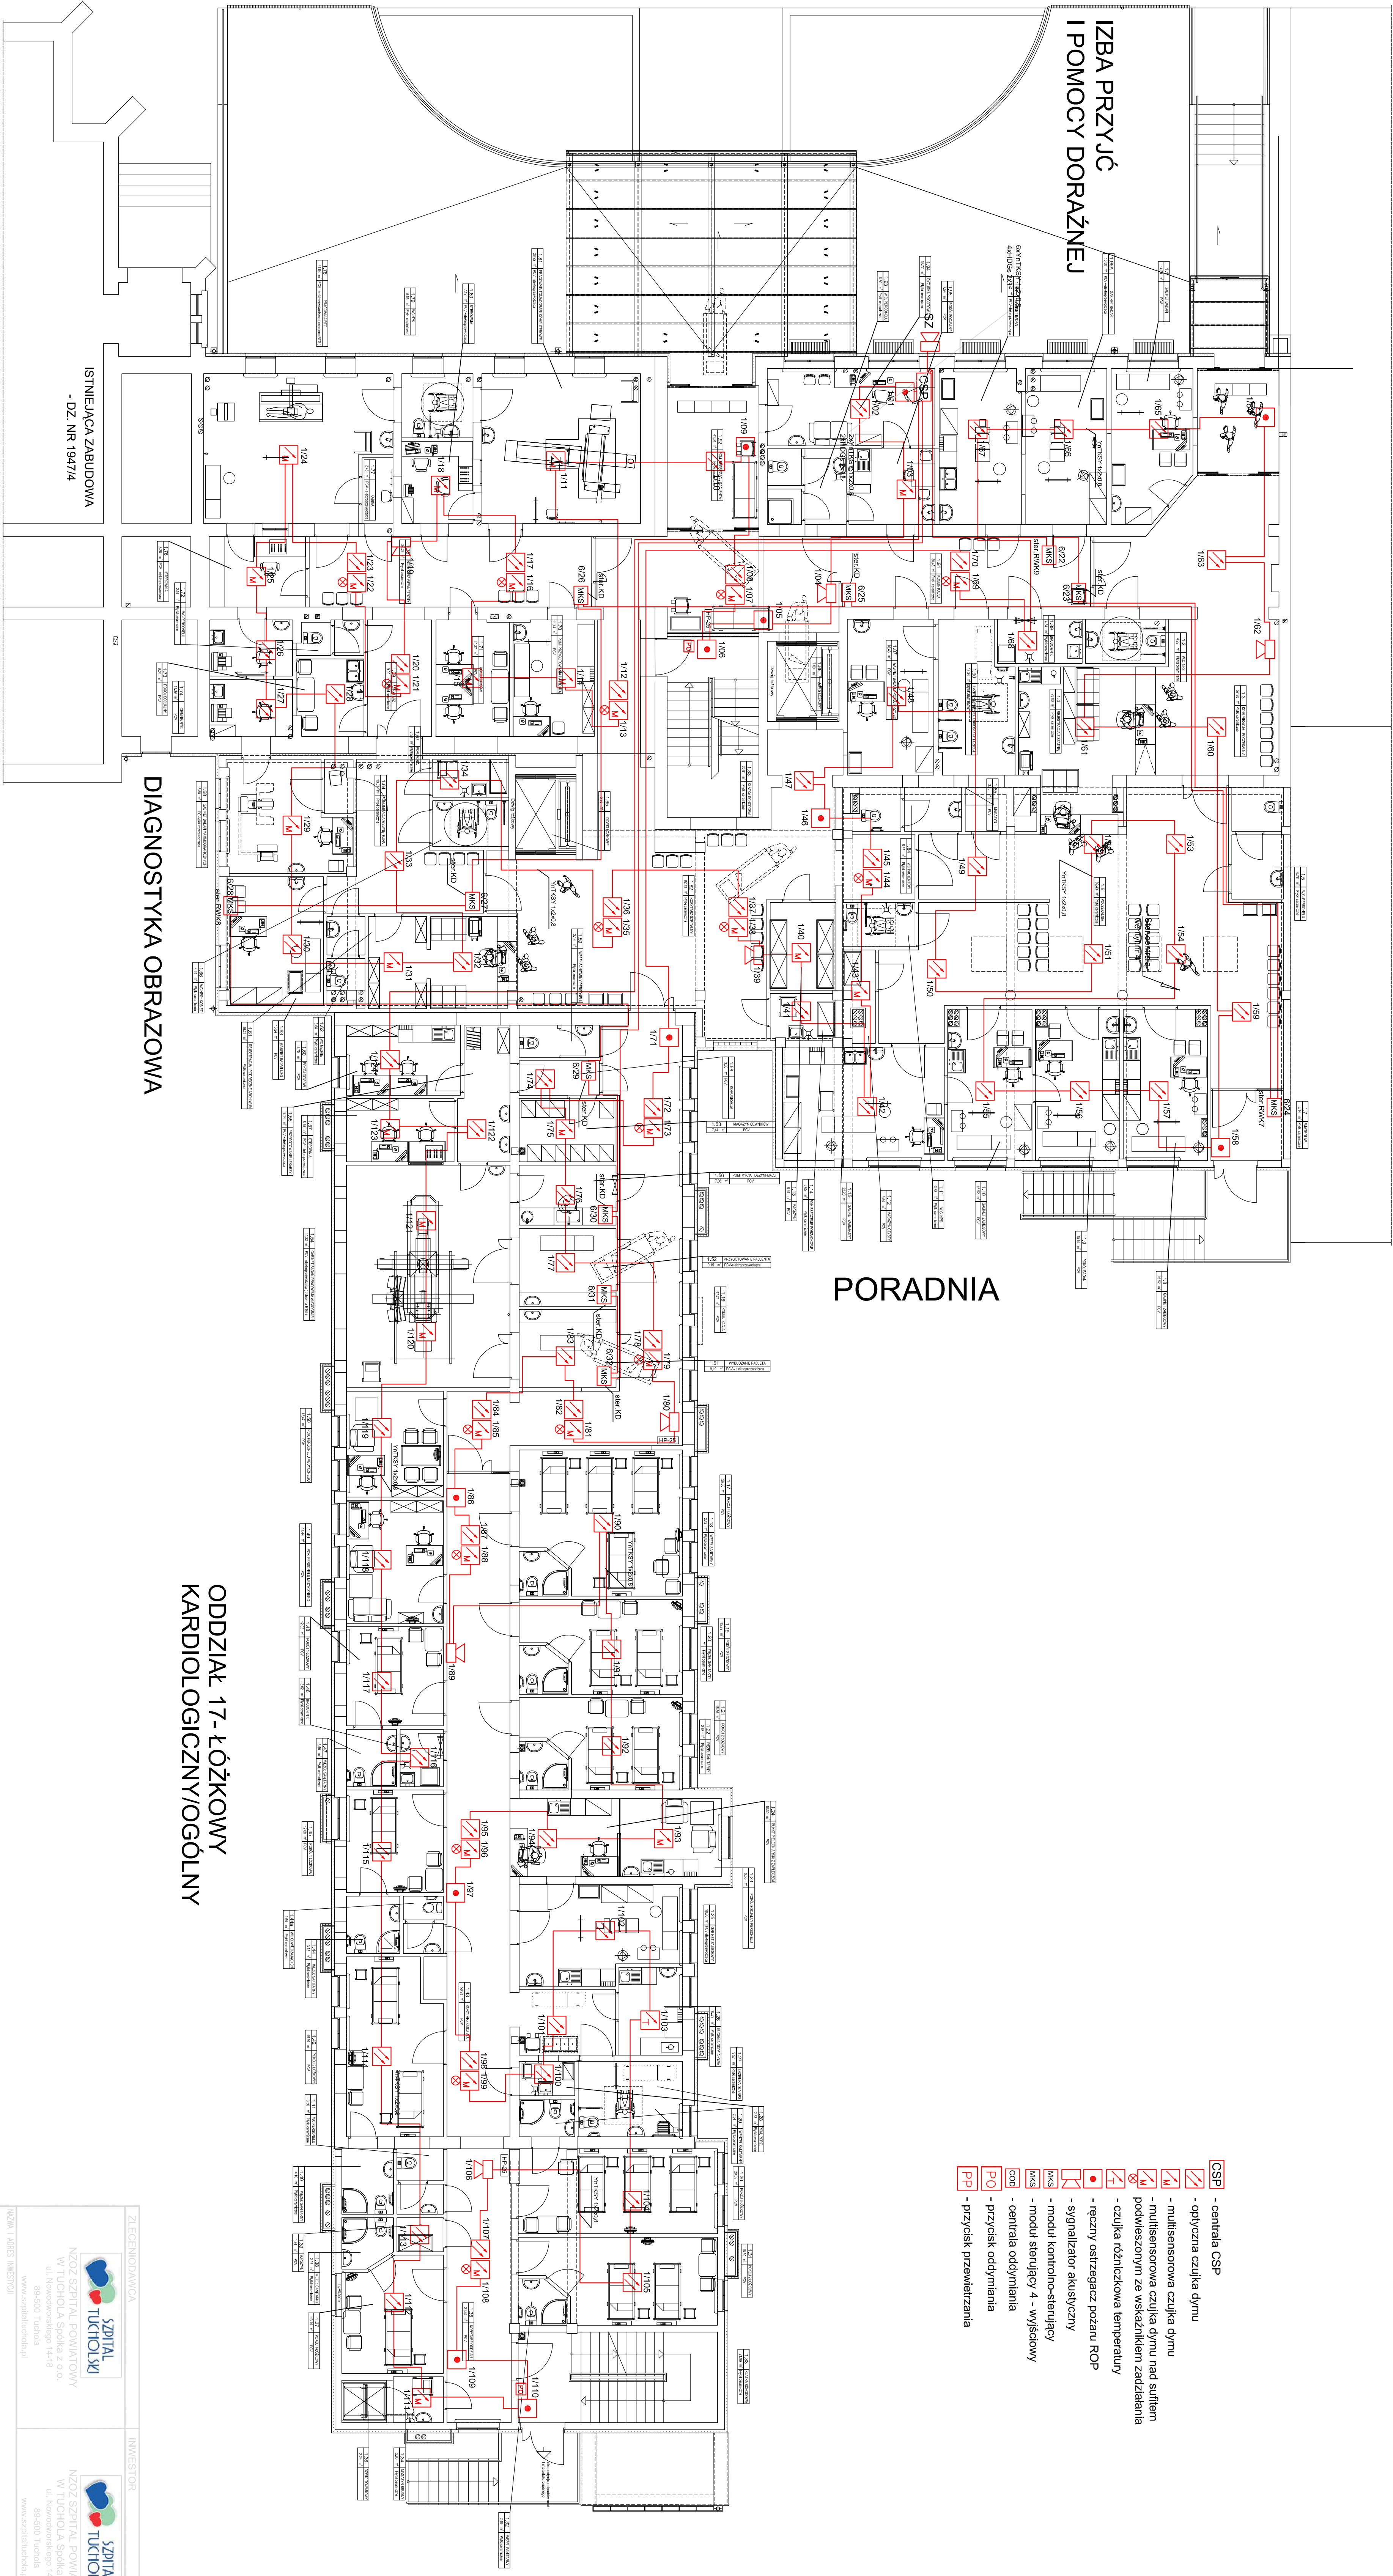

ZLECENIODAWCA				INWESTOR					
 NZOZ SZPITAL POWIATOWY W TUCHOLI Spółka z o.o. ul. Nowowiejskiego 14-18 86-500 Tuchola www.szpitaltuchola.pl				 NZOZ SZPITAL POWIATOWY W TUCHOLI Spółka z o.o. ul. Nowowiejskiego 14-18 86-500 Tuchola www.szpitaltuchola.pl					
BIURO PROJEKTOWE				PROJEKTANT					
 inwestproj Polska 1, 86-500 Tuchola ul. Nowowiejskiego 14-18 86-500 Tuchola www.inwestproj.pl				Andrzej Nieniewski tel. 71 73 10 73 e-mail: andrzej.nieniewski@inwestproj.pl					
TYTUŁ PROJEKTU				OPRACOWAŁ					
RZUT PARTERU INSTALACJA SAP				Andrzej Biliński					
KOD OBIĘTU	BRUKA	ESP	NR PROJEKTU	NR PRZEMIAN	SKALA				
SZT	ELE	EXE	0015	C2	1:100				
				DATA					
				2012-12					