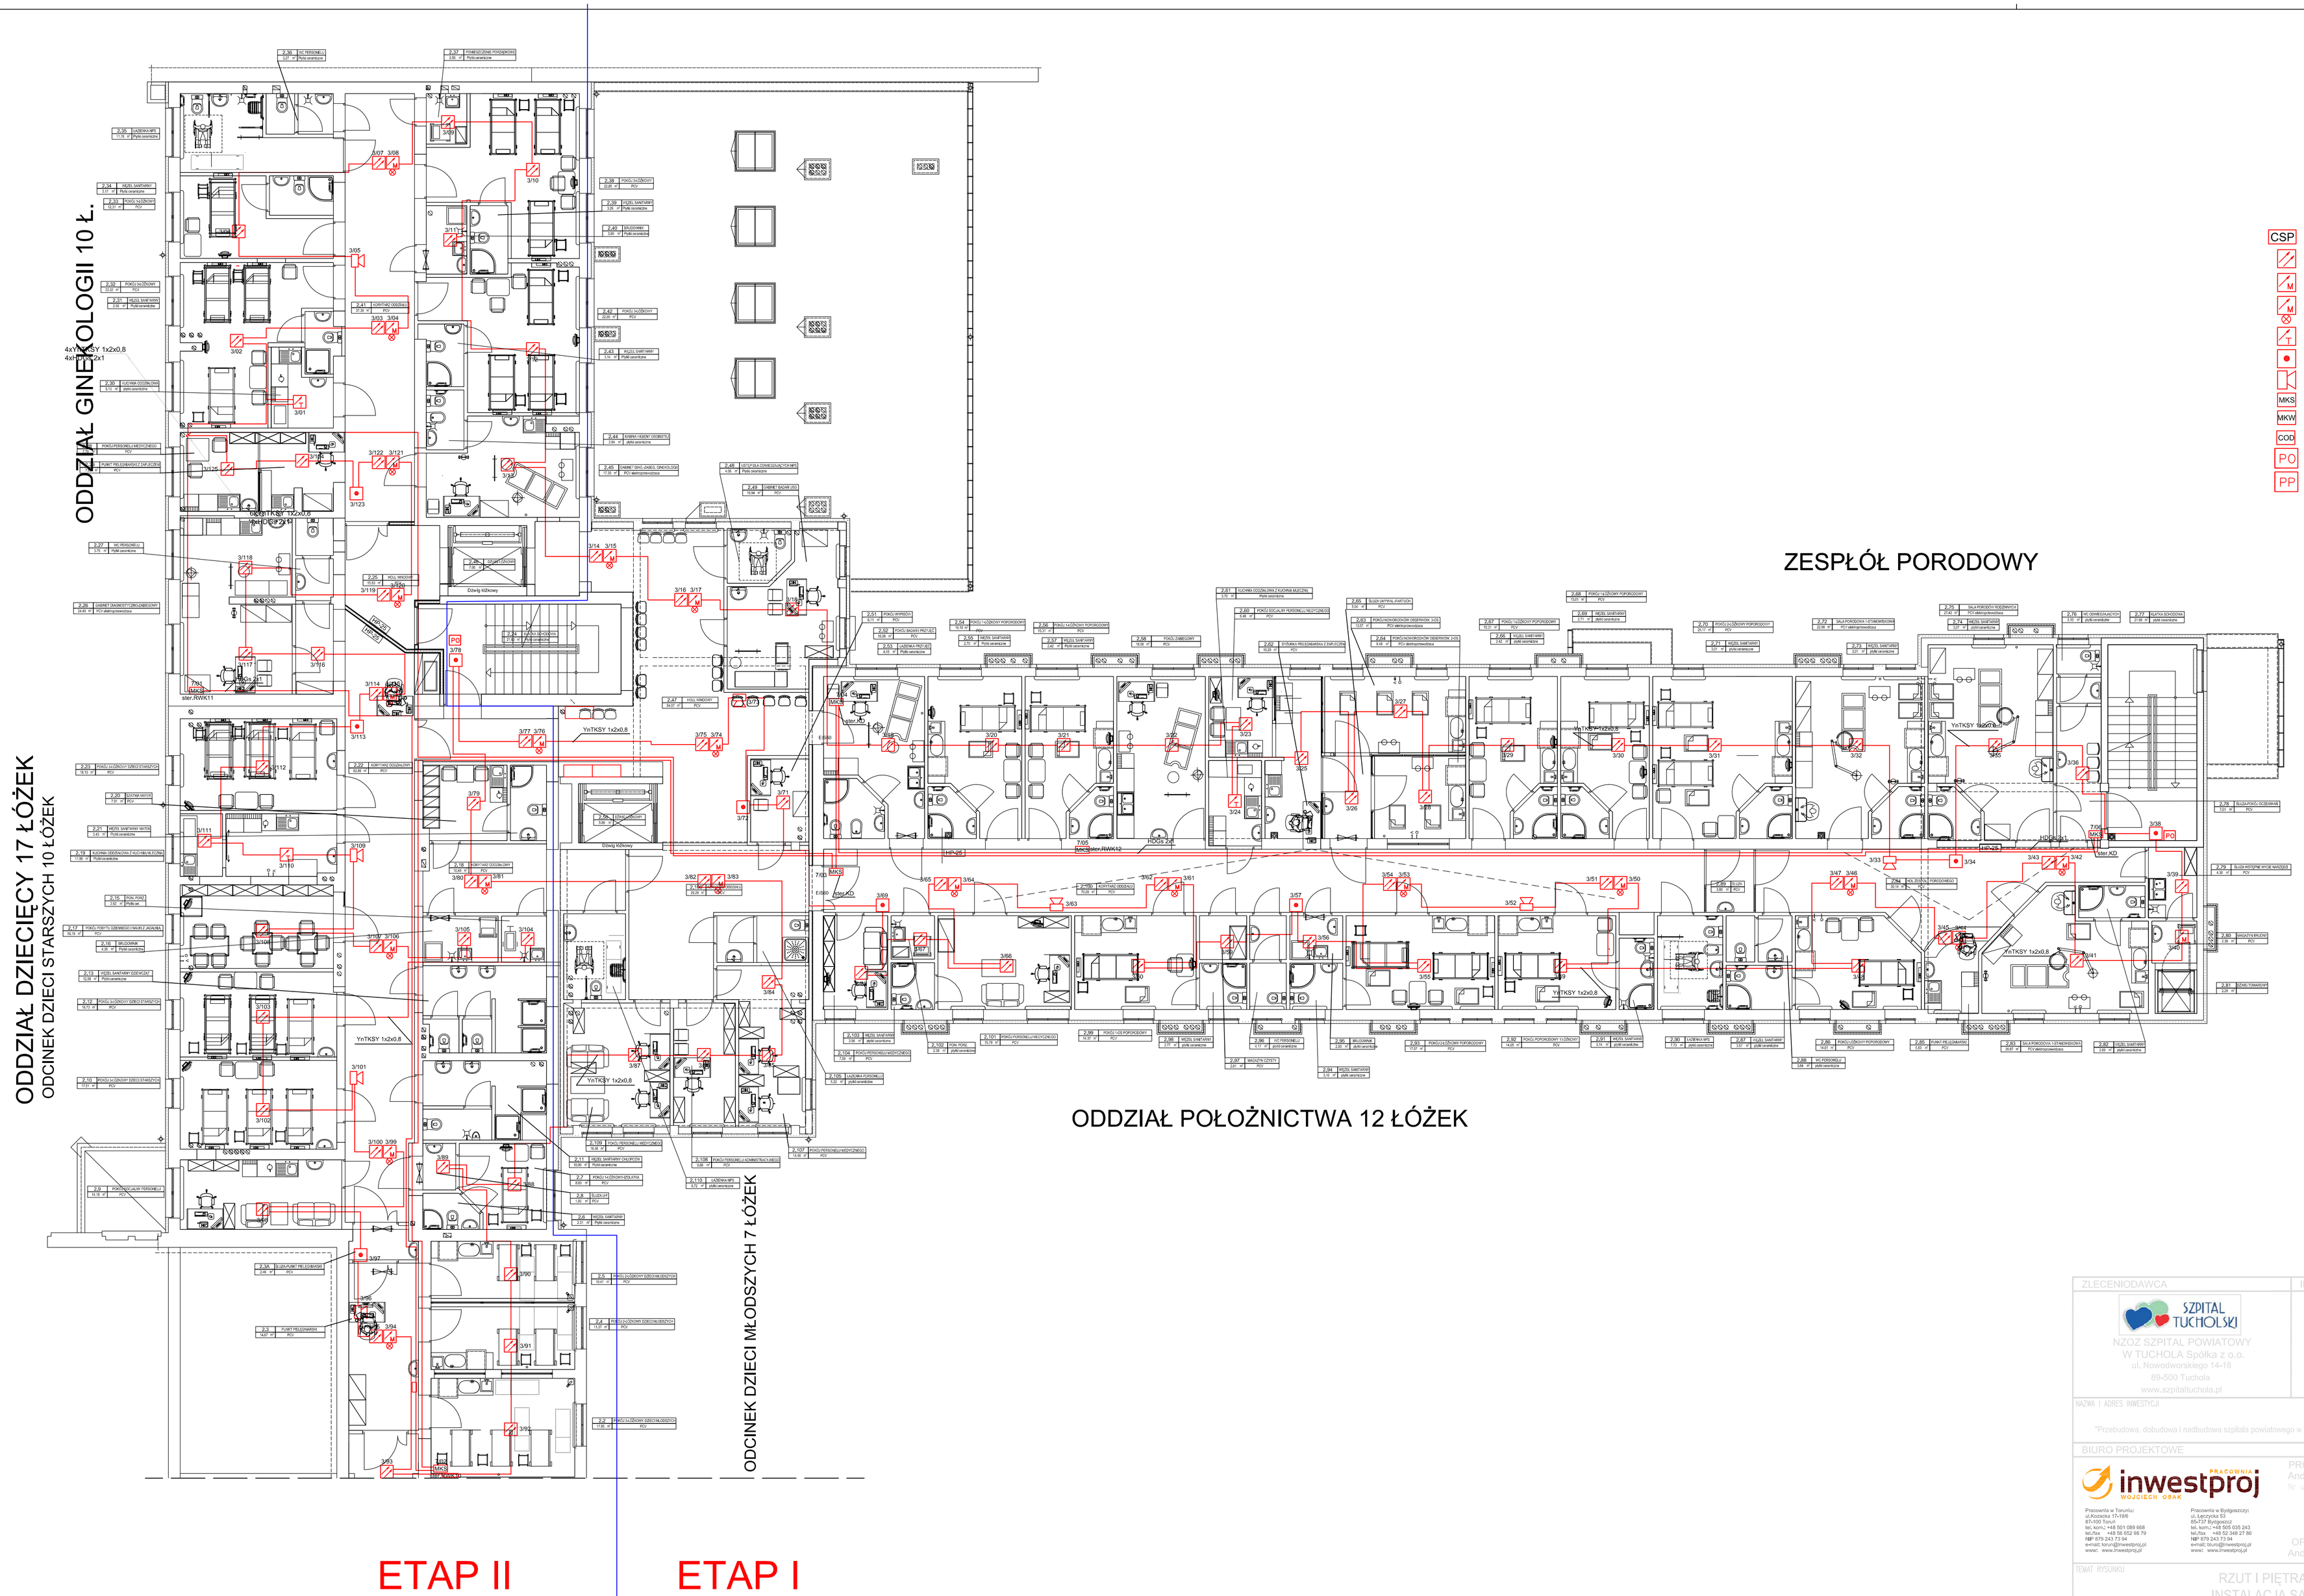

CSP - centrala CSP
- optyczna czujka dymu
- multisensorowa czujka dymu
- multisensorowa czujka dymu nad sufitem podwieszonym ze wskaźnikiem zadziałania
- czujka różniczkowa temperatury
- ręczny ostrzegacz pożaru ROP
- sygnalizator akustyczny
MKS - moduł kontrolno-sterujący
MKW - moduł sterujący 4 - wyjściowy
CDD - centrala oddymiania
PO - przycisk oddymiania
PP - przycisk przewietrzania

ZLECENIODAWCA	INWESTOR
SZPITAL TUCHOLSKI NZOZ SZPITAL POWIATOWY W TUCHOLA Spółka z o.o. ul. Nowodworskiego 14-18 89-500 Tuchola www.szpitaltuchola.pl	SZPITAL TUCHOLSKI NZOZ SZPITAL POWIATOWY W TUCHOLA Spółka z o.o. ul. Nowodworskiego 14-18 89-500 Tuchola www.szpitaltuchola.pl

NAZWA I ADRES INWESTYCJI

"Przebudowa, dobudowa i nadbudowa szpitala powiatowego w Tucholi" - instalacja SSP - podział na etapy realizacyjne

BIURO PROJEKTOWE

inwestproj PRACOWNIA WOJCIECH OBIAK

Przedstawiciel w Toruniu:
ul. Józefa Rybicka 18
87-100 Toruń
tel. kom.: +48 501 089 668
tel. / fax: +48 56 652 00 79
NIP 879 243 73 84
e-mail: torun@inwestproj.pl
www: www.inwestproj.pl

Przedstawiciel w Bydgoszczy:
ul. Leszyńska 50
86-137 Bydgoszcz
tel. kom.: +48 505 035 243
tel. / fax: +48 52 345 27 86
NIP 879 243 73 84
e-mail: biuro@inwestproj.pl
www: www.inwestproj.pl

PROJEKTANT:
Andrzej Nowaikowski
Nr upr. 1067/98/U

OPRACOWAŁ:
Andrzej Bałliński

TEMAT RYSUNKU: RZUT I PIĘTRA INSTALACJA SAP

SKALA: 1:100

KOD OBIEKTU	BRANŻA	ETAP	NR PROJEKTU	NR RYSUNKU	DATA
SZT	ELE	EXE	0015	C3	2012-12