


ODDZIAŁ WEWNĘTRZNY 25 ŁÓŻEK

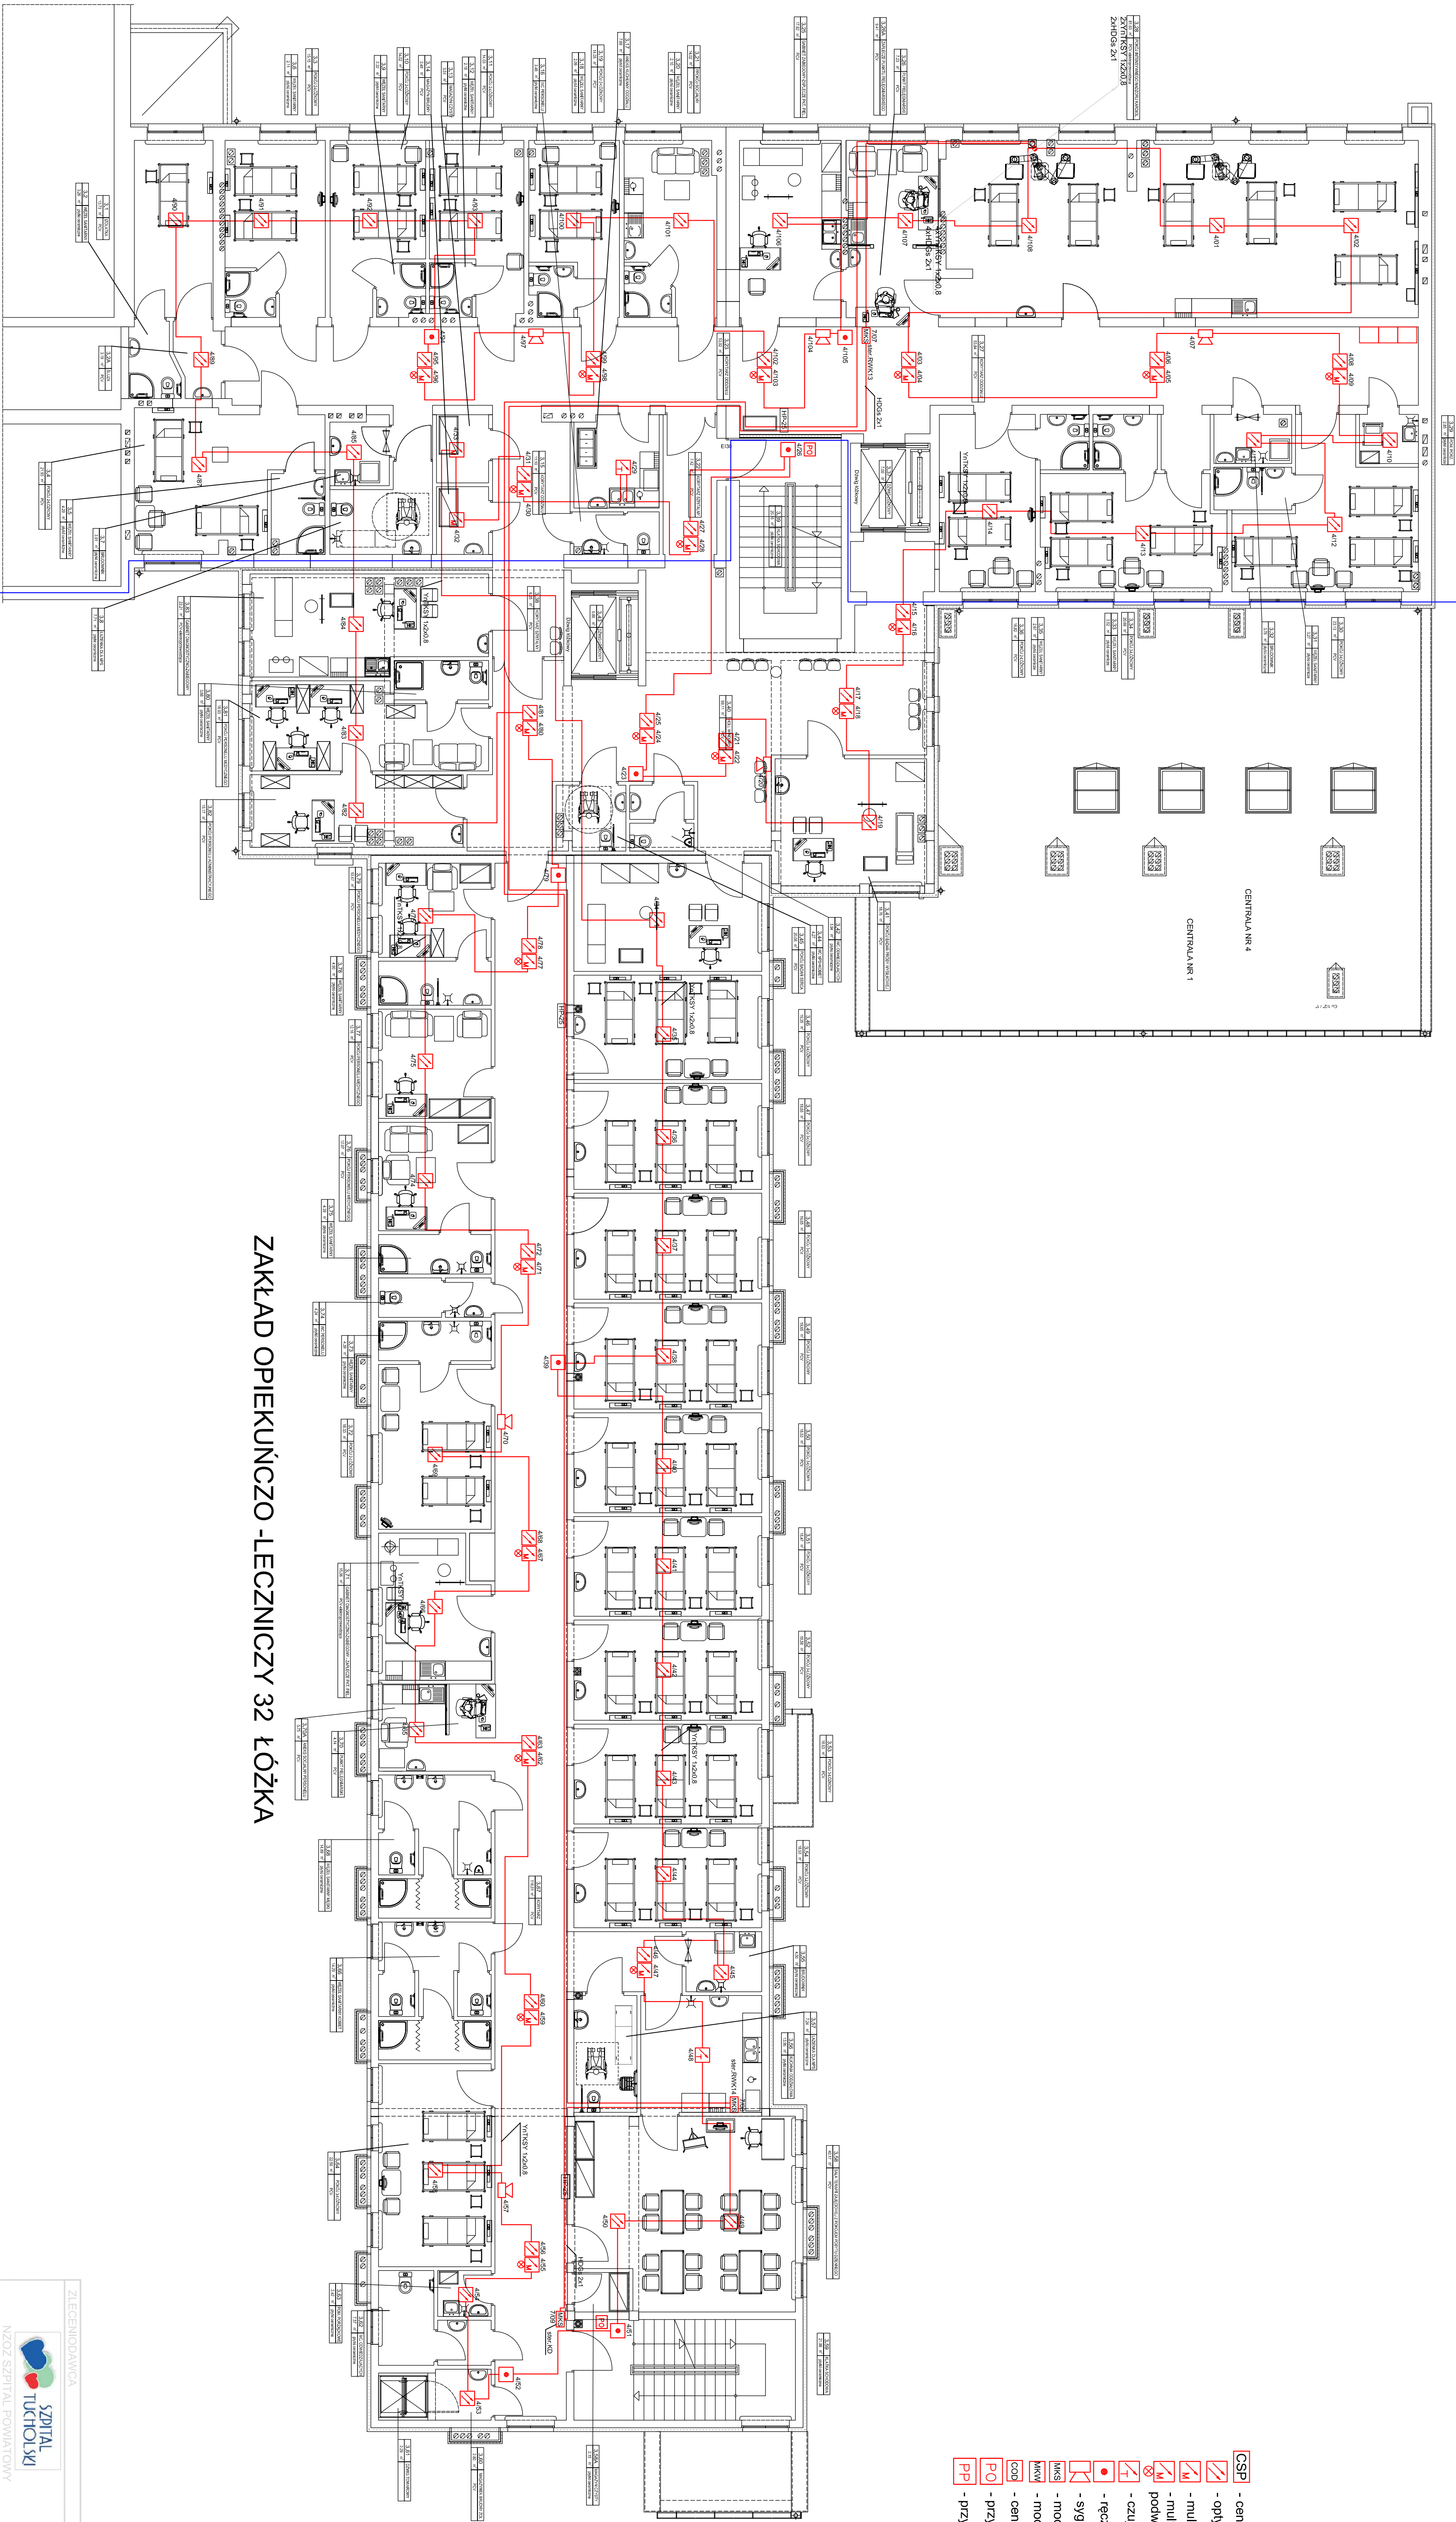

ZAKŁAD OPIEKUŃCZO - LECZNICZY 32 ŁÓŻKA

ETAP II

ETAP I

- centrala CSP
- optyczna czujka dymu
- multisensorowa czujka dymu
- multisensorowa czujka dymu nad sufitem
- podwieszonym ze wskaznikiem zarządzania
- czujka różniczkowa temperatury
- ręczny ostrzegacz pożaru ROP
- sygnalizator akustyczny
- moduł kontrolno-sterujący
- moduł sterujący 4 - wyjściowy
- centrala oddychania
- przysięg oddychania
- przysięg oddychania

ZLECENIODAWCA		INWESTOR	
 NZOZ SZPITAL POWIATOWY W TUCHOLI ul. Nowotworskiego 14-18 86-500 Tuchola		 NZOZ SZPITAL POWIATOWY W TUCHOLI ul. Nowotworskiego 14-18 86-500 Tuchola	
BUDOWA I REMONT		PROJEKTANT	
 inwestproi ul. Nowotworskiego 14-18 86-500 Tuchola		PROJEKTANT Andrzej Nowotworski ul. Nowotworskiego 14-18 86-500 Tuchola	
OPRACOWAŁ		OPRACOWAŁ	
Andrzej Biliński		Andrzej Biliński	
SZT		SZT	
ELE		ELE	
EXE		EXE	
0015		0015	
C4		C4	
1:100		1:100	