


CENTRALA SAP

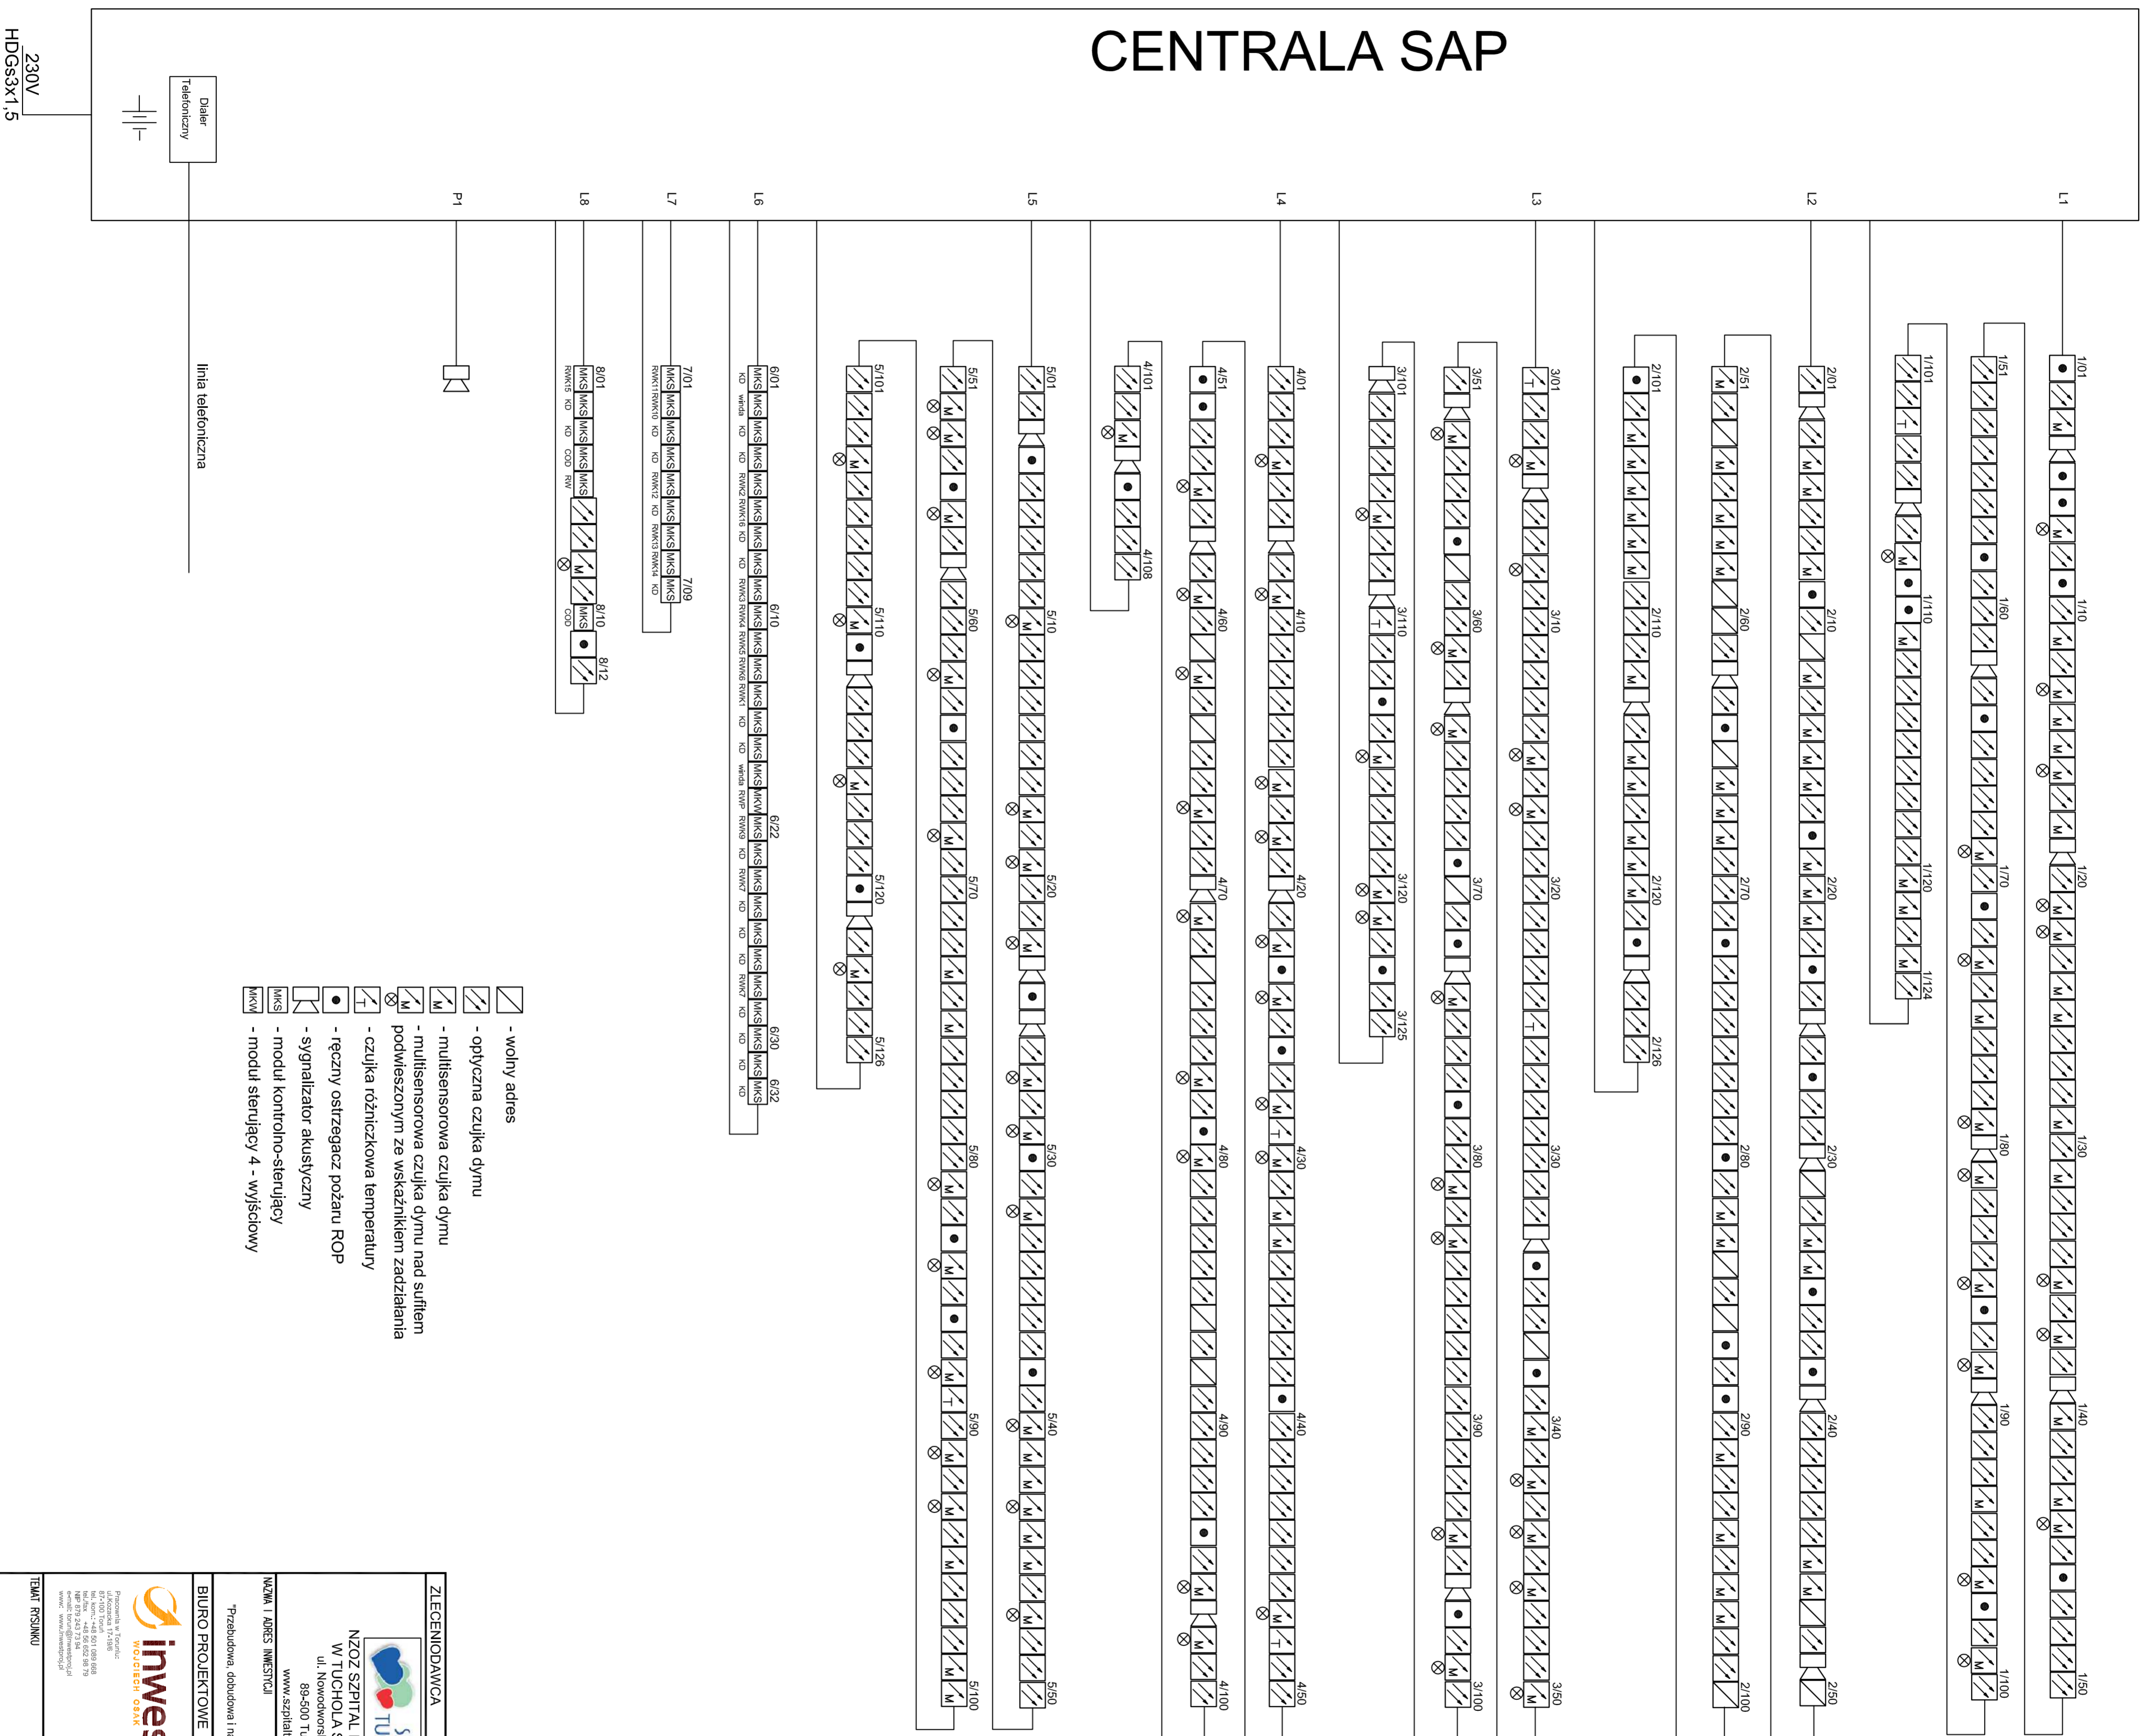

- wolny adres
- optyczna czujka dymu
- multisensorowa czujka dymu
- multisensorowa czujka dymu nad sufitem podwieszonym z wskaźnikiem zadziałania
- czujka różniczkowa temperatury
- ręczny ostrzegacz pożaru ROP
- sygnalizator akustyczny
- moduł kontrolno-sterujący
- moduł sterujący 4 - wyjściowy

ZLECENIODAWCA		INWESTOR	
SZPIITAL TUCHOŁSKI NZOZ SZPIITAL POWIATOWY W TUCHOŁA Spółka z o.o. ul. Nowodworskiego 14-18 89-500 Tuchola www.szpitaltuchola.pl		SZPIITAL TUCHOŁSKI NZOZ SZPIITAL POWIATOWY W TUCHOŁA Spółka z o.o. ul. Nowodworskiego 14-18 89-500 Tuchola www.szpitaltuchola.pl	
Nazwa i adres inwestycji "Przebudowa, dobudowa i nadbudowa szpitala powiatowego w Tucholu" - instalacja SSP - podział na etapy realizacyjne			
BIURO PROJEKTOWE		PROJEKTANT:	
OPRACOWAŁ:		Andrzej Baliński	
Tytuł rysunku		Skala	
SCHEMAT		1:100	
Instalacji SAP			
KOD OBIĘTU	BRANŻA	NR PROJEKTU	NR RYSUNKU
SZT	ELE	0015	C7
			DATA
			2012-12