


INSTALACJA CENTRALNEGO OGRZEWANIA  
RZUT I PIĘTRA SKALA 1:100

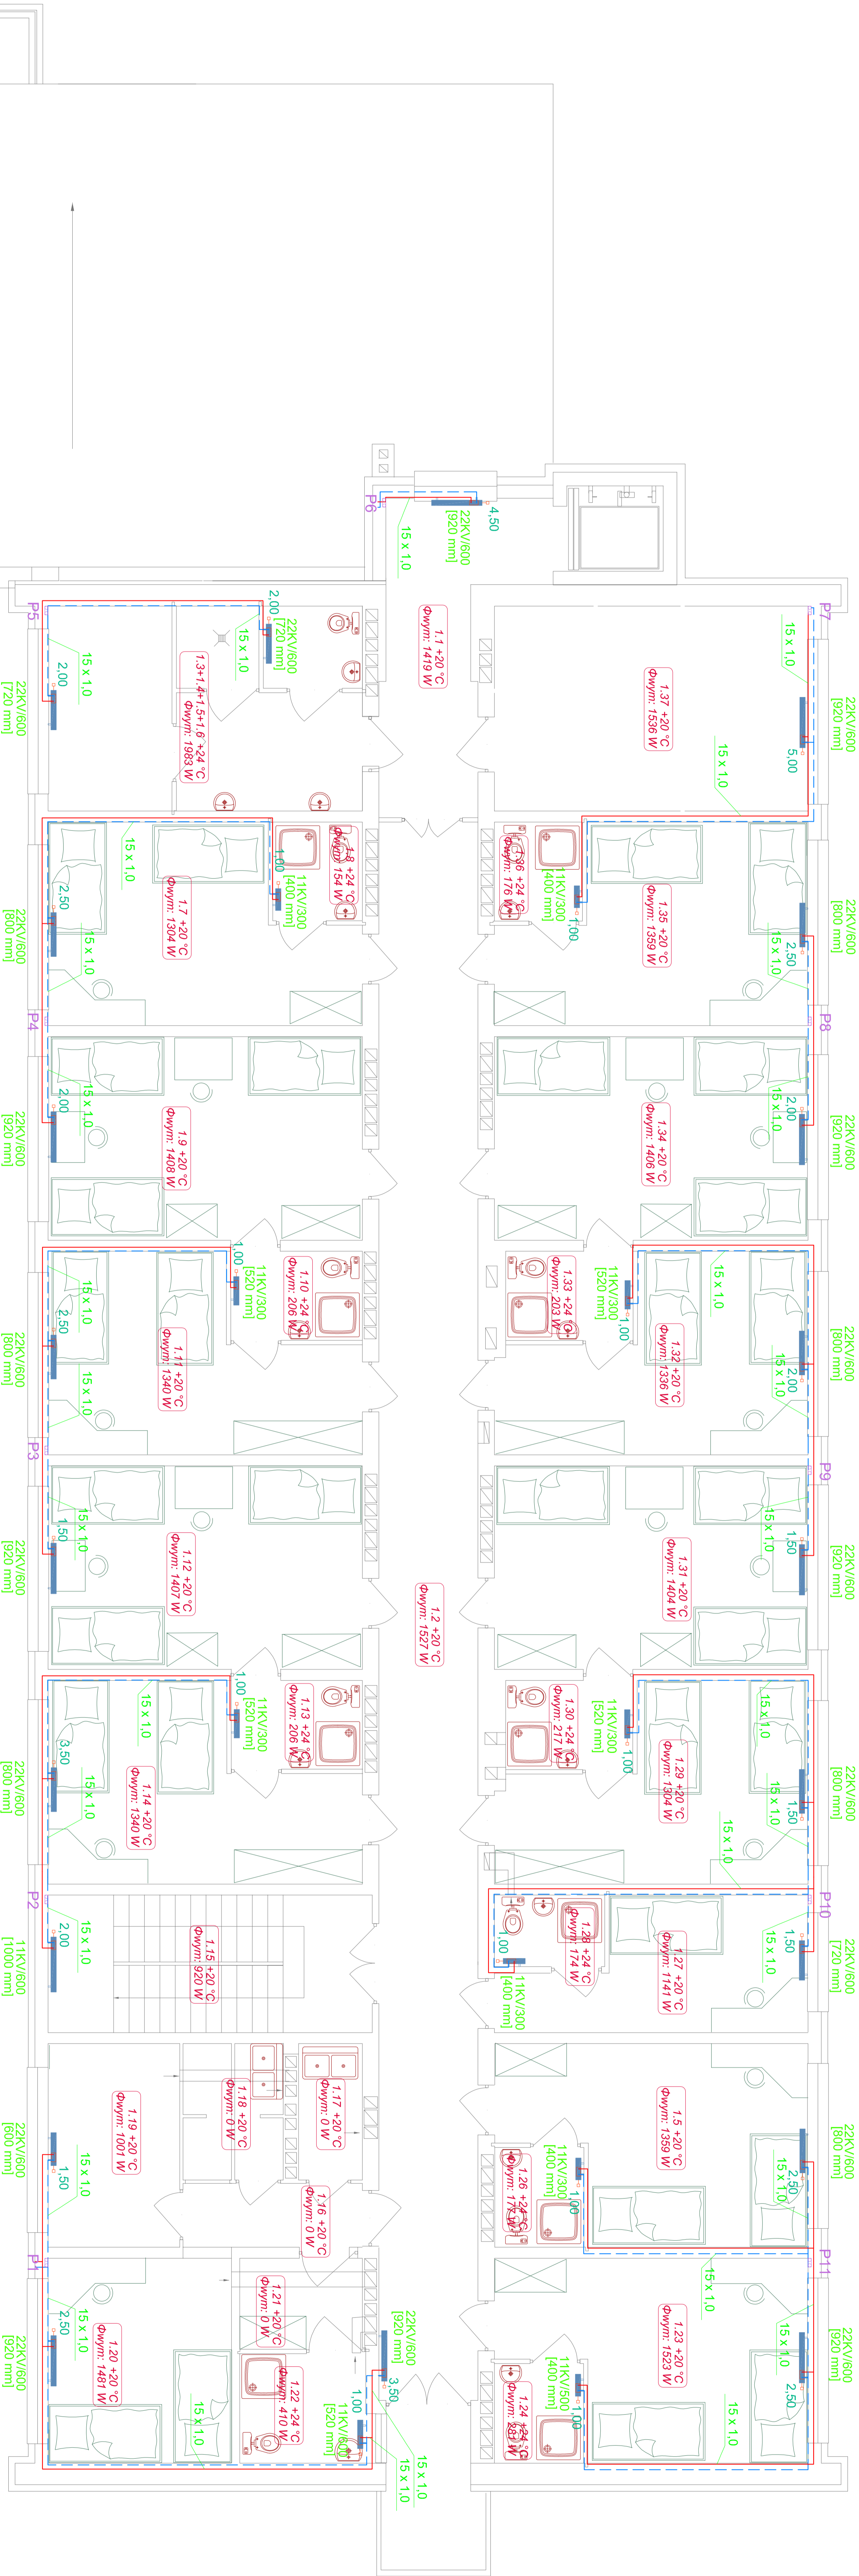

Zestawienie powierzchni:		
Lp.	Pomieszczenie	Powierzchnia
1.0	Korytarz	11.80
1.2	Komunikacja	51.45
1.3	Korytarz	7.29
1.4	WC	2.70
1.5	Natrysy	2.25
1.6	Szatnia	8.34
1.7	Pokój	17.80
1.8	WC	2.93
1.9	Pokój	21.00
1.10	WC	3.92
1.11	Pokój	16.98
1.12	Pokój	21.00
1.13	WC	3.92
1.14	Pokój	16.98
1.15	Ki.schodowa	7.36
1.16	Korytarz	7.16
1.17	Pom.kucharska	21.8
1.18	Pom.kucharska	4.51
1.19	Mazurynok	8.84
1.20	B.dla niepełnospraw.	12.32
1.21	Prezidentek	3.69
1.22	Lazienka	4.70
1.23	Pokój	18.10
1.24	WC	2.93
1.25	Pokój	17.80
1.26	WC	2.93
1.27	Pokój	11.36
1.28	WC	2.60
1.29	Pokój	16.98
1.30	WC	3.92
1.31	Pokój	Terakota
1.32	Pokój	PCV
1.33	Pokój	PCV
1.34	Pokój	Terakota
1.35	Pokój	PCV
1.36	WC	17.80
1.37	Silnia	21.23
Razem:		417.99 m²

Jednostka projektowa			Nr rys.
MAGA Agnieszka Mazur			
Rozbudowa i przebudowa części budynku internatu ZSLT na Centrum Szkoleniowo - Konferencyjne z bazą noclegową dla Zakładu Aktywności Zawodowej w Tucholi			S-7
Investor	Powiat Tucholski		
Adres	89-500 Tuchola, ul. Peczowa 7		
Typu rysunku	INSTALACJA CO - I PIĘTRO		Data 20.06.2012
Projektant	mgr inż. Jakub Gorlik		Skala 1:100
Specjalność	Instalacyjna		
Nr upr.bud.	POM/0052/PWOS/10		
Asystent projektanta	mgr inż. Kamila Gwama		
Sprawdzający	mgr inż. Rafał Gorecki		
Specjalność	Instalacyjna		
Nr upr.bud.	POM/0051/PWOS/10		