


INSTALACJA CENTRALNEGO OGRZEWANIA  
RZUT II PIĘTRA SKALA 1:100

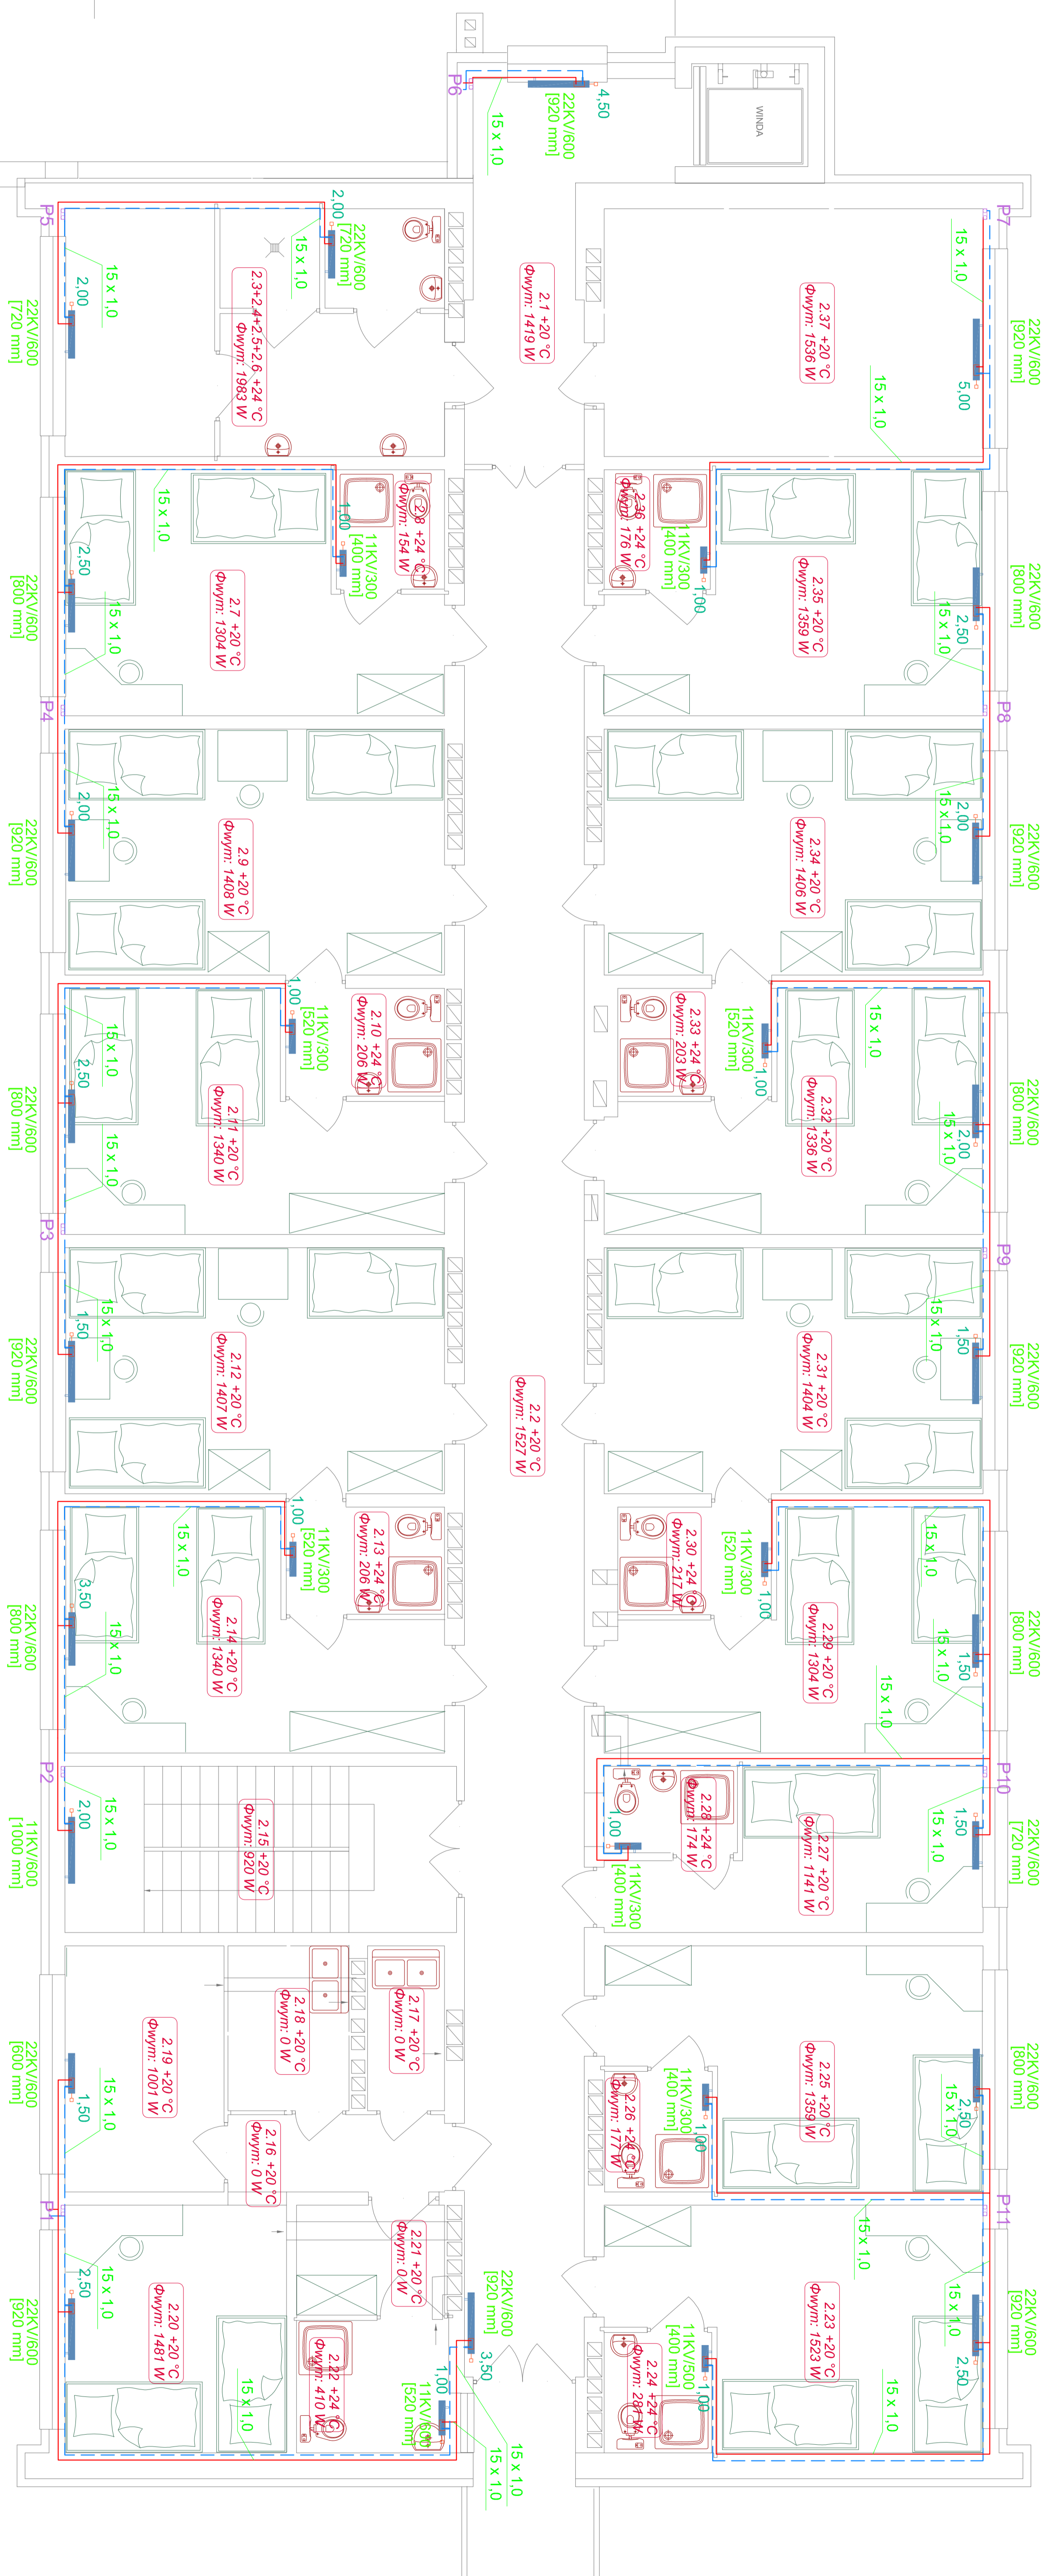

Zestawienie powierzchni		
Lp.	Porozumienie	Powierzchnia
2.1	Korytarz	11,89
2.2	Komunikacja	51,45
2.3	Korytarz	7,39
2.4	WC	2,70
2.5	Najwyższy	2,25
2.6	Szklarnia	8,34
2.7	Pokoł	2,83
2.8	WC	1,69
2.9	Pokoł	21,00
2.10	WC	1,68
2.11	Pokoł	15,86
2.12	Pokoł	21,00
2.13	WC	3,92
2.14	Kł. szklarnia	16,88
2.15	Kł. szklarnia	7,36
2.16	Korytarz	3,76
2.17	Pokoł	2,88
2.18	Pratnia	8,54
2.19	Magazyn	4,81
2.20	Pratnia	12,92
2.21	Pratnia	3,69
2.22	Pratnia	3,69
2.23	Pokoł	18,10
2.24	WC	2,83
2.25	WC	17,80
2.26	WC	2,93
2.27	Pokoł	11,36
2.28	WC	2,80
2.29	Pokoł	16,88
2.30	WC	3,92
2.31	Pokoł	21,00
2.32	WC	16,88
2.33	WC	17,80
2.34	Pokoł	17,80
2.35	Pokoł	17,80
2.36	WC	2,83
2.37	Szklarnia	21,23
Razem:		417,99 m <sup>2</sup>

<p><b>Jednostka projektowa</b>  <b>MAGA</b> Agnieszka Mazur              89 - 500 Tuchola, ul. Wiejska 4</p>				<p><b>Rzeczoznawca i przebudowa części budynku internetu ZSLiI na Centrum Szkoleniowe - Konferenecjne z bazą podlegającą dla Zakładu Aktywności Zawodowców w Tucholi</b></p>	<p><b>Nr rys. S-8</b></p>
<p><b>Investor</b></p>	<p><b>Adres</b></p>	<p><b>Data</b></p>	<p><b>Skala</b></p>		
<p><b>Tytuł rysunku</b></p>	<p><b>Projektant</b></p>	<p><b>mgr inż. Jakub Gorkik</b></p>	<p><b>INSTALACJA CO - II PIĘTRO</b></p>	<p><b>20.06.2012</b></p>	<p><b>1:100</b></p>
<p><b>Specjalność Nr upr.bud.</b></p>	<p><b>Asystent projektanta</b></p>	<p><b>mgr inż. Kamila Gwama</b></p>	<p><b>Instalacyjna POW/0052/PWOS/10</b></p>		
<p><b>Sprawdzący</b></p>	<p><b>mgr inż. Rafał Gorecki</b></p>				
<p><b>Specjalność Nr upr.bud.</b></p>	<p><b>Instalacyjna POW/0051/PWOS/10</b></p>				