



ROZWINIĘCIE INSTALACJI CENTRALNEGO OGRZEWANIA  
PION P1-P6

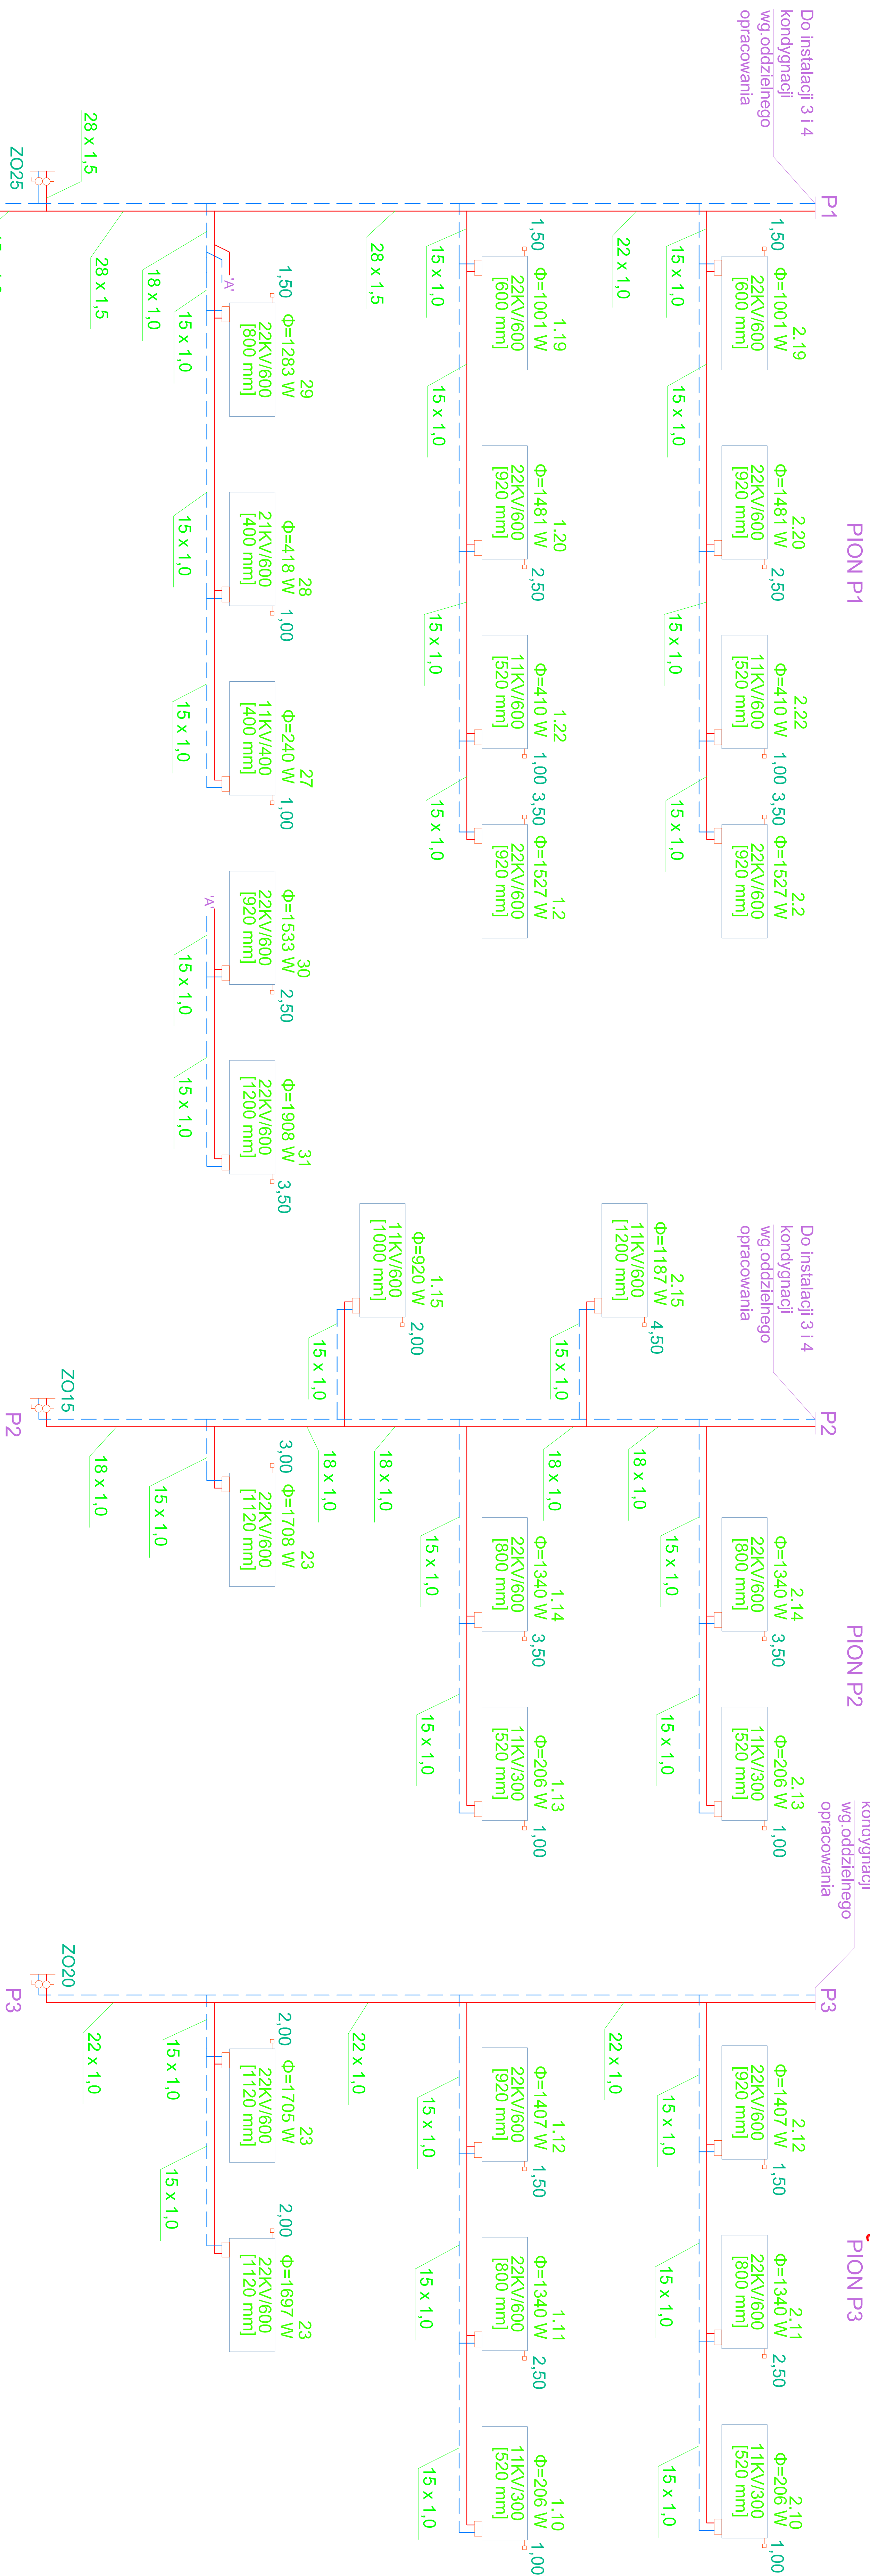

LEGENDA:

- Zapotrzebowanie na ciepło
- Numer pomieszczenia
- Przewód zasilania
- Przewód powrotu
- 15 x 1,0 - Średnica rur
- Φ=1659 W 1,00
- 21kV/400
- Typ/Wysokość grzejnika
- Długość grzejnika
- ZO15 - Para zaworów odcinających firmy Perflexim
- Zasilanie: PHA-001 Czerwony dn 15
- Powrót: PHA-001 Niebieski dn 15
- ZO20 - Para zaworów odcinających firmy Perflexim
- Zasilanie: PHA-001 Czerwony dn 20
- Powrót: PHA-001 Niebieski dn 20
- ZO25 - Para zaworów odcinających firmy Perflexim
- Zasilanie: PHA-001 Czerwony dn 25
- Powrót: PHA-001 Niebieski dn 25

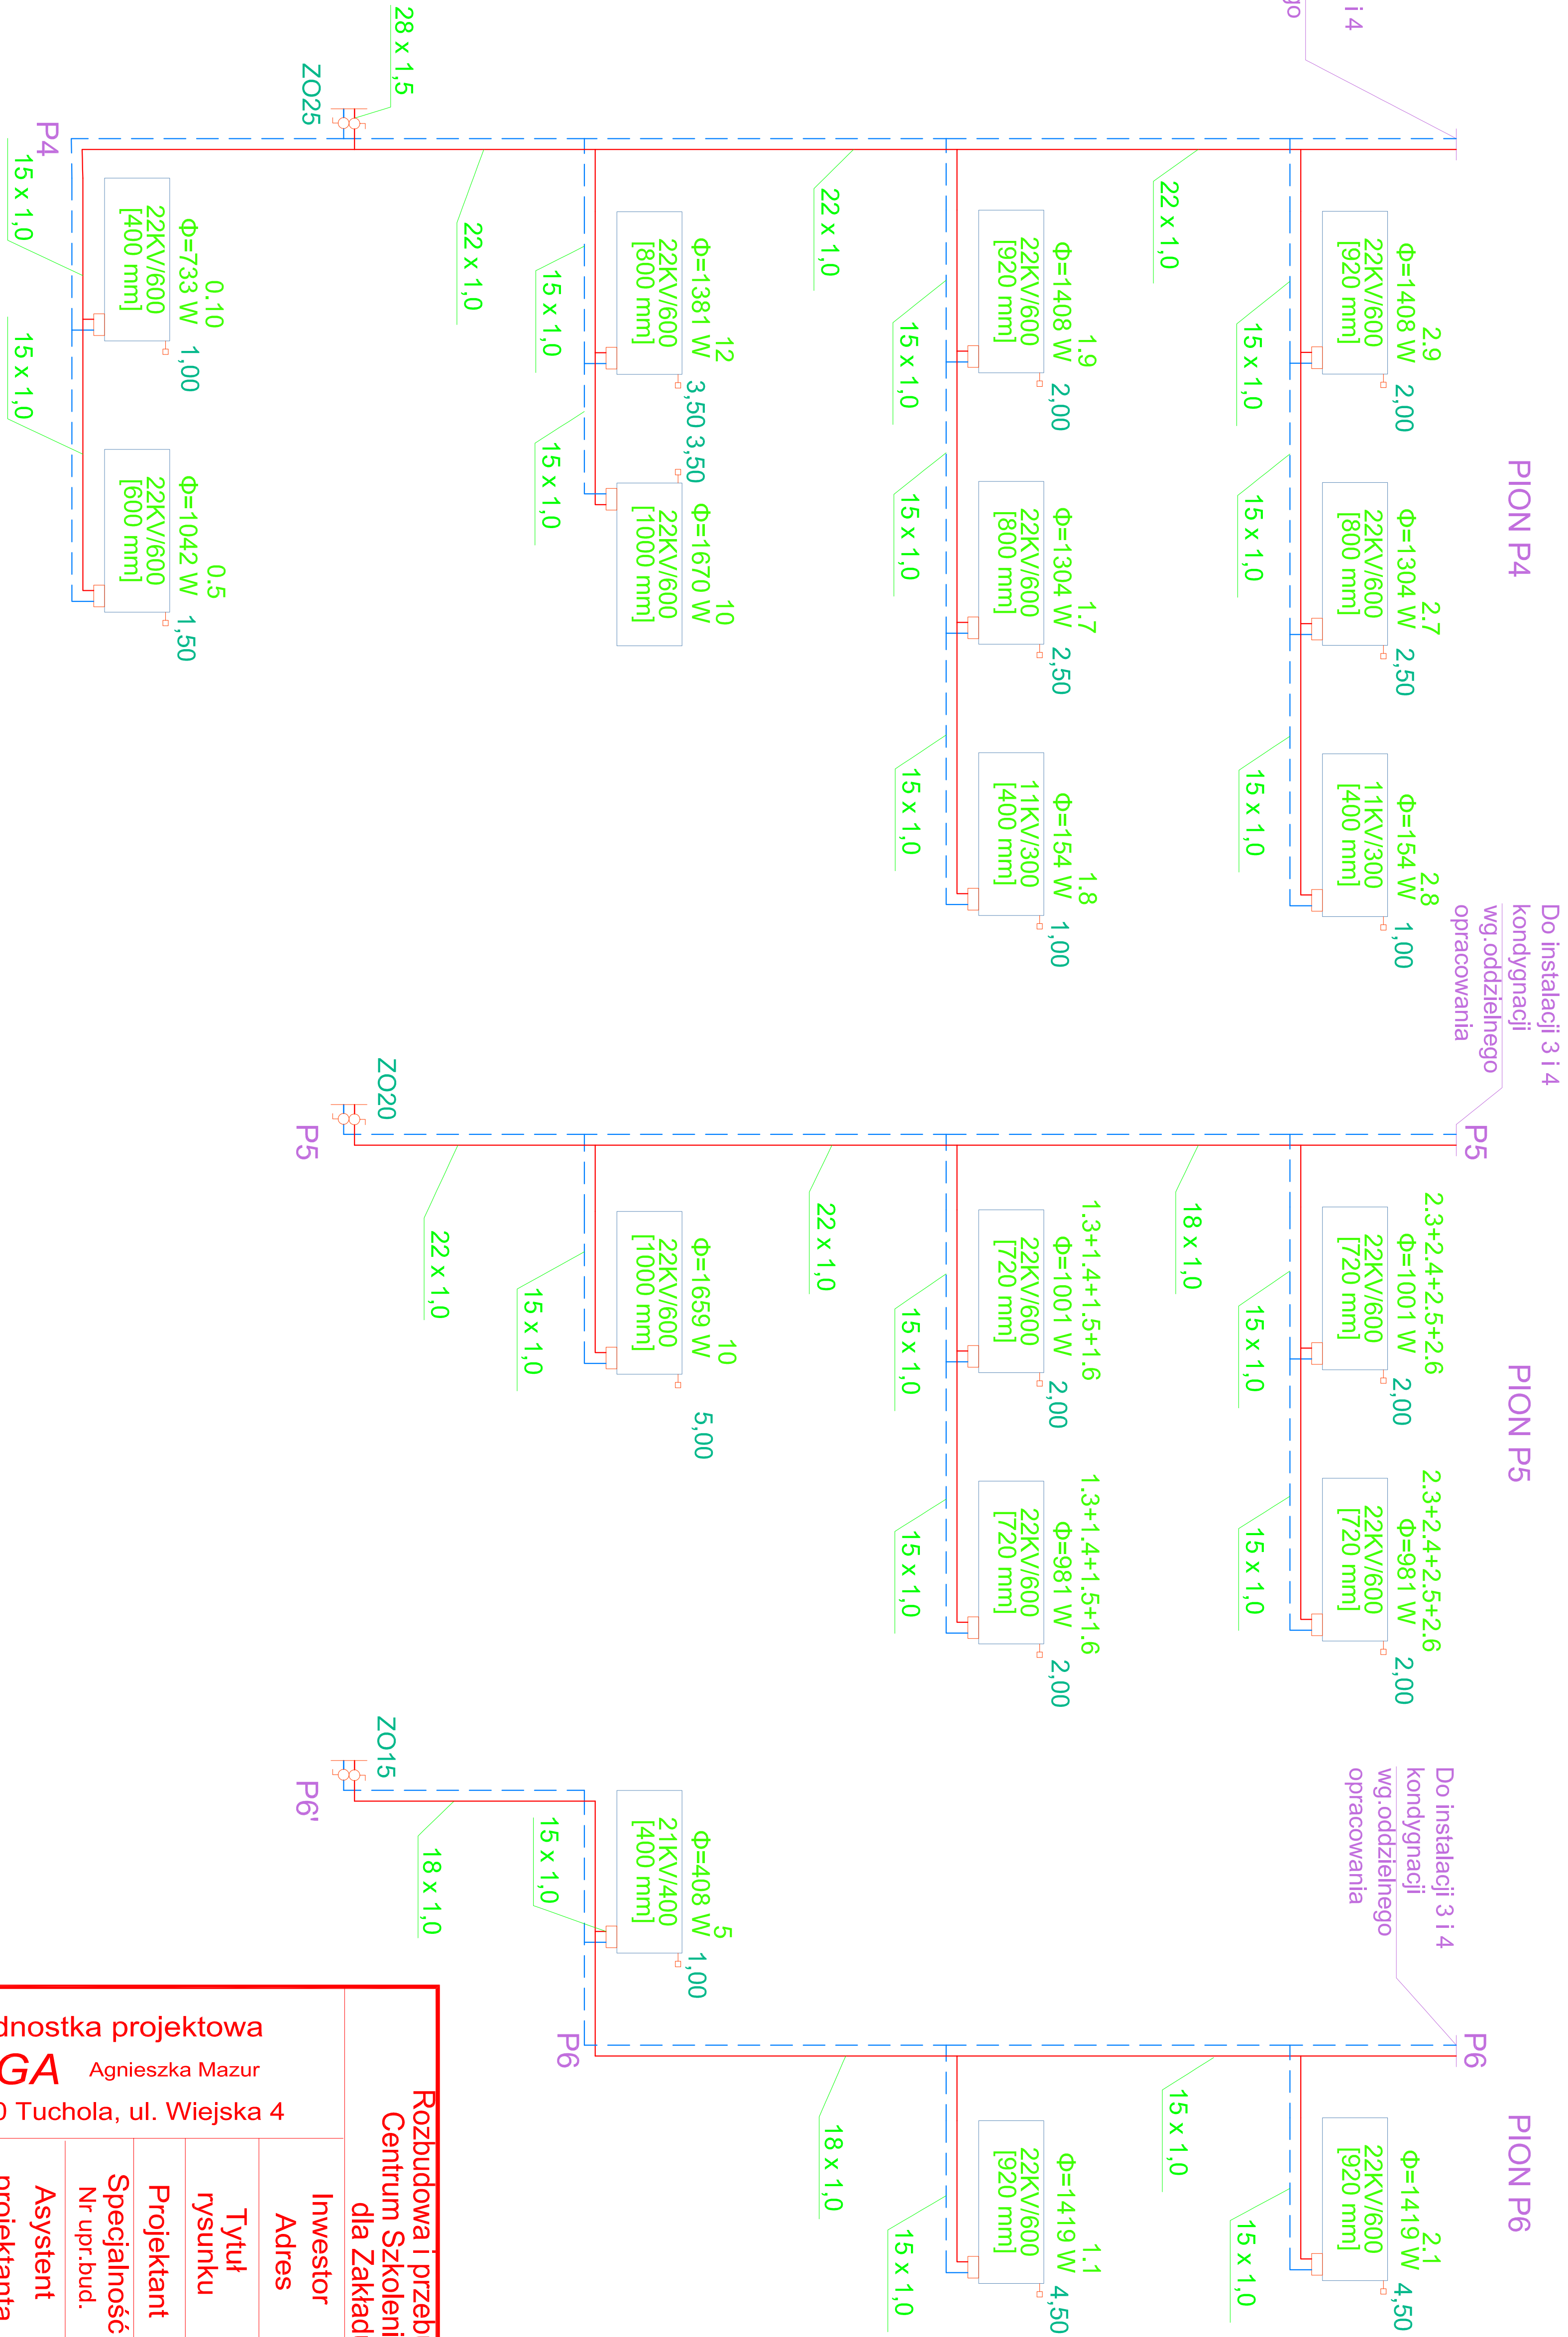

|  |  |  |  |                                     |  |
|--|--|--|--|-------------------------------------|--|
| Rozbudowa i przebudowa części budynku internatu ZSLIT na Centrum Szkoleniowo - konferencyjne z bazą noclegową dla Zakładu Aktywności Zawodowej w Tucholi |  |  |  | Nr rys. S-9                         |  |
| Investor   |  |  |  | Powiat Tucholski                    |  |
| Adres  |  |  |  | 89-500 Tuchola, ul. Poczłowa 7      |  |
| Typ/urysunku   |  |  |  | ROZWINIĘCIE INSTALACJI CO - P1 - P6 |  |
| Projektant   |  |  |  | mgr inż. Jakub Gorlik               |  |
| Specjalność Nr upr.bud.  |  |  |  | instalacyjna POM/0052/PWOS/10       |  |
| Asystent projektanta   |  |  |  | mgr inż. Kamila Gwama               |  |
| Sprawdzający   |  |  |  | mgr inż. Rafał Gorecki              |  |
| Specjalność Nr upr.bud.  |  |  |  | instalacyjna POM/0051/PWOS/10       |  |
| Jednostka projektowa   |  |  |  | Data 20.06.2012                     |  |
| MAGA Agnieszka Mazur   |  |  |  | Skala 1:100                         |  |
| 89 - 500 Tuchola, ul. Wiejska 4  |  |  |  |                                     |  |