


ROZWINIĘCIE INSTALACJI CENTRALNEGO OGRZEWANIA  
PION P7-P13

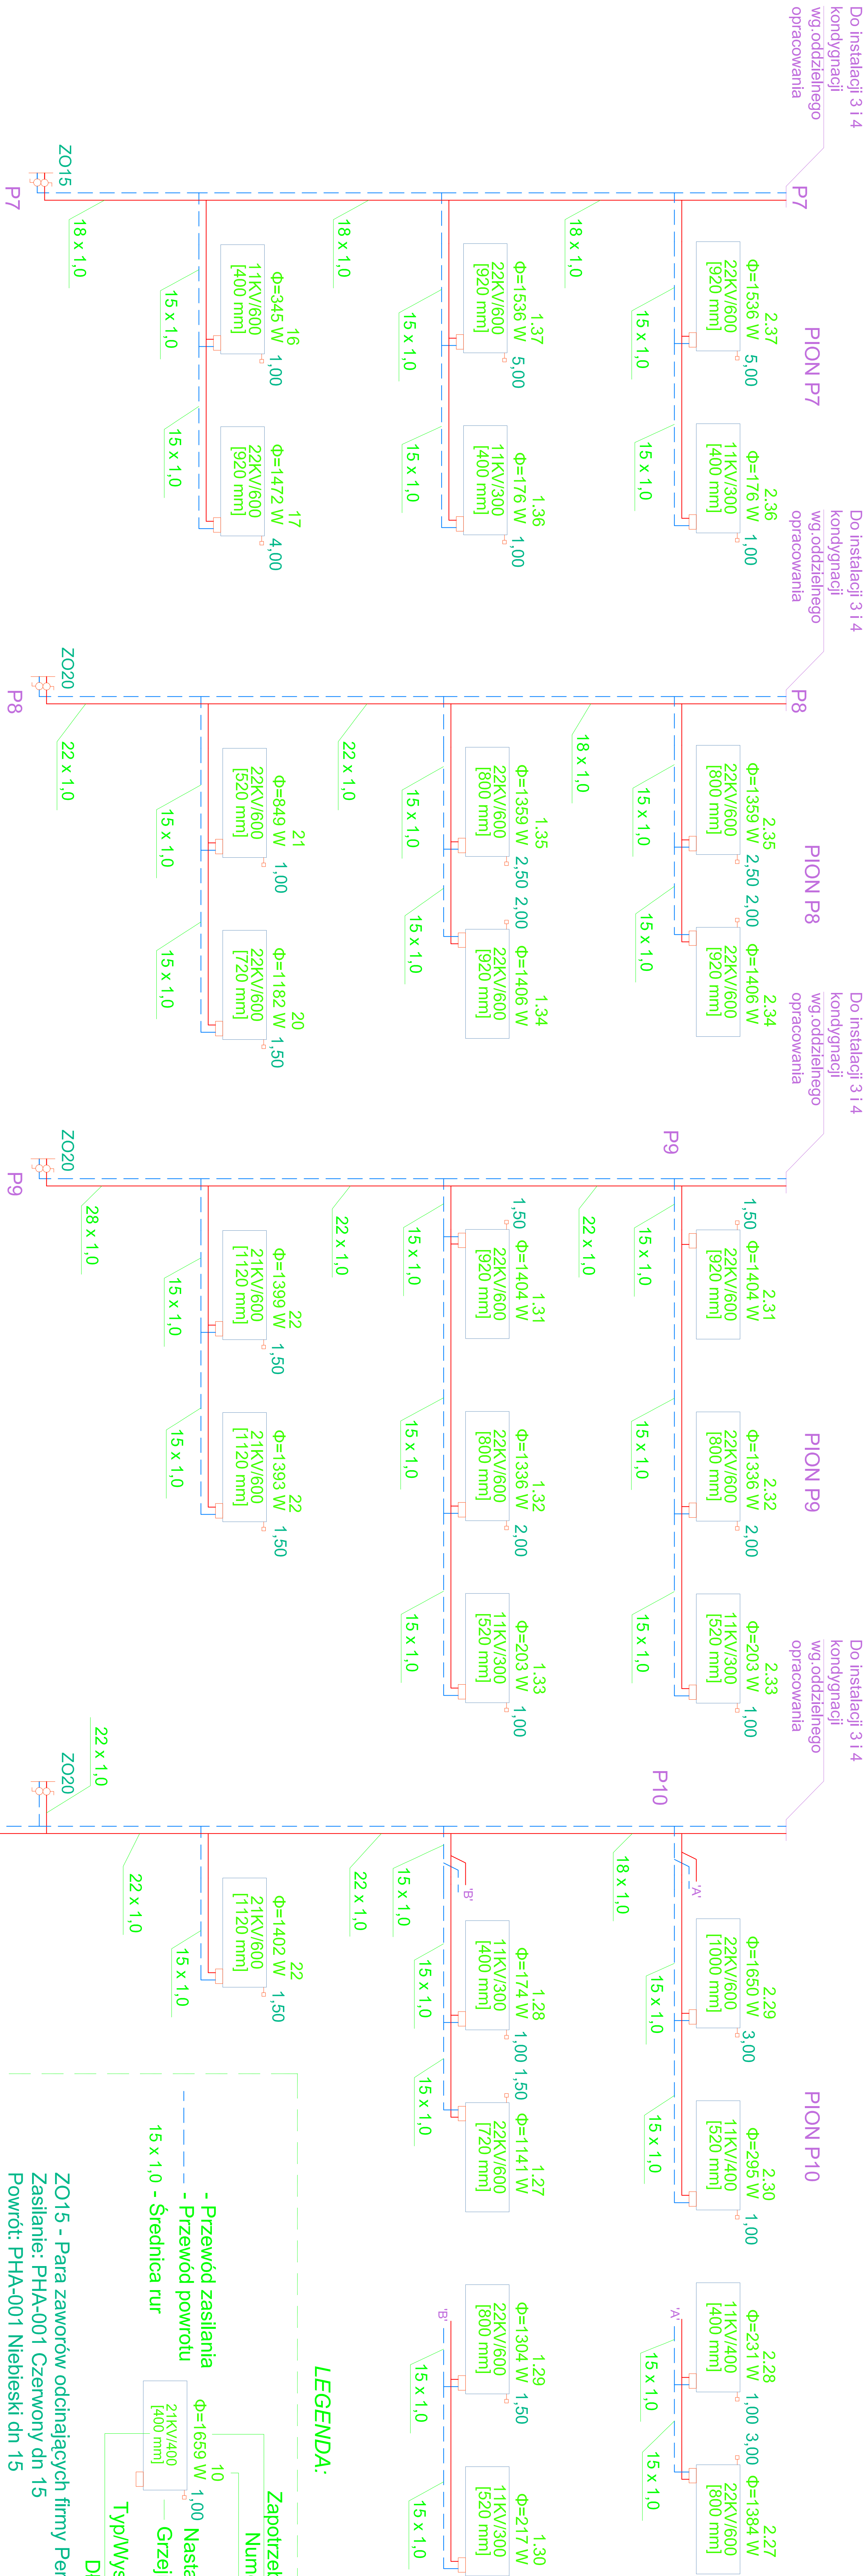

Rozbudowa i przebudowa części budynku internatu ZSLiT na Centrum Szkoleniowo - Konferencyjne z bazą noclegową dla Zakładu Aktywności Zawodowej w Tucholi			Nr rys. S-10
Investor	Powiat Tucholski	Data 20.06.2012	
Adres	89-500 Tuchola, ul. Poczłtowa 7		
Typu i rysunku	ROZWINIĘCIE INSTALACJI CO - P7 - P13	Skala 1:100	
Projektant	mgr inż. Jakub Gorlik		
Specjalność Nr upr.bud.	Instalacyjna POM/0052/PWOS/10		
Asystent projektanta	mgr inż. Kamila Gwama		
Sprawdzający	mgr inż. Rafał Gorecki		
Specjalność Nr upr.bud.	Instalacyjna POM/0051/PWOS/10		

Jednostka projektowa  
**MAGA** Agnieszka Mazur  
89 - 500 Tuchola, ul. Wiejska 4