


MAPA SYTUACYJNO-WYSOKOŚCIOWA
do celów projektowych
Skala 1:500

Woj.: kujawsko-pomorskie
Powiat: tucholski
Gmina: Tuchola

Obręb: m. TUCHOLA

Ark. mapy 344.211.0444_0533
KERG 1829-67/2009
Tuchola, dn. 15.05.2009r.

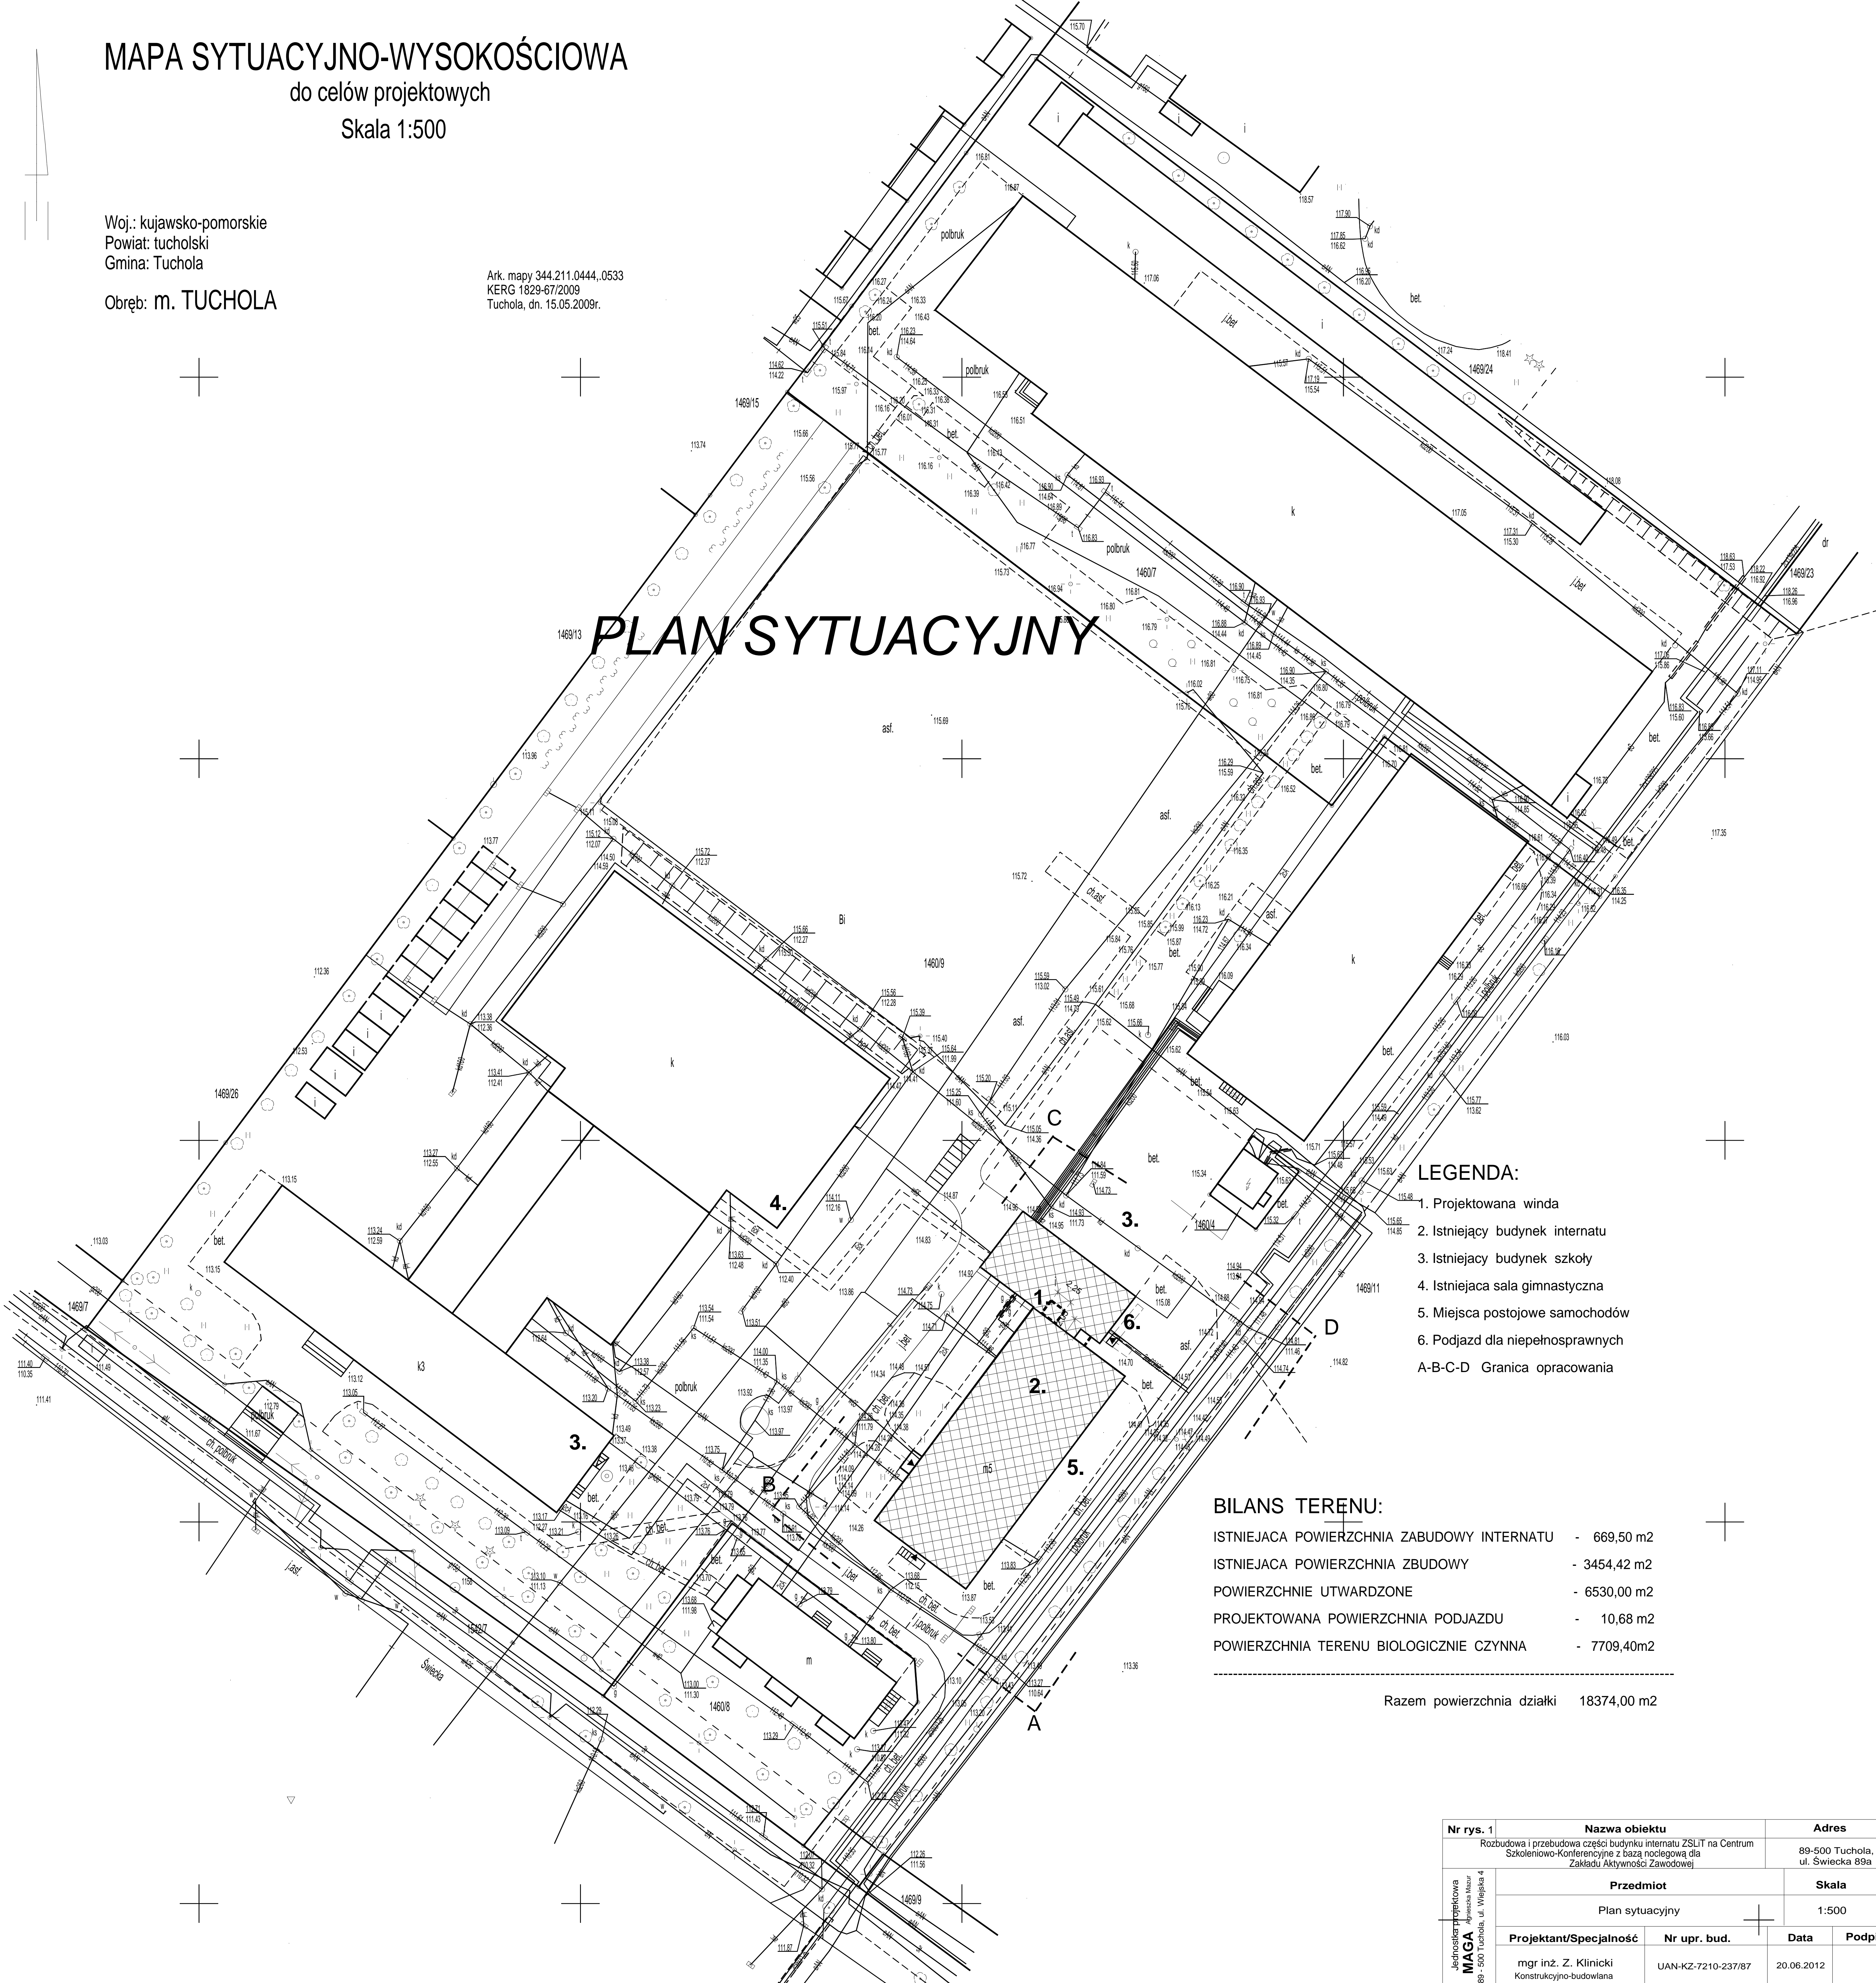

LEGENDA:

- 1. Projektowana winda
- 2. Istniejący budynek internatu
- 3. Istniejący budynek szkoły
- 4. Istniejąca sala gimnastyczna
- 5. Miejsca postojowe samochodów
- 6. Podjazd dla niepełnosprawnych
- A-B-C-D Granica opracowania

BILANS TERENU:

ISTNIEJĄCA POWIERZCHNIA ZABUDOWY INTERNATU	- 669,50 m2
ISTNIEJĄCA POWIERZCHNIA ZBUDOWY	- 3454,42 m2
POWIERZCHNIE UTWARDZONE	- 6530,00 m2
PROJEKTOWANA POWIERZCHNIA PODJAZDU	- 10,68 m2
POWIERZCHNIA TERENU BIOLOGICZNIE CZYNNA	- 7709,40m2

Razem powierzchnia działki 18374,00 m2

Jednostka projektowa MAGA ul. Wileńska 4 89-500 Tuchola	Nr rys. 1	Nazwa obiektu		Adres	
	Rozbudowa i przebudowa części budynku internatu ZSLIT na Centrum Szkoleniowo-Konferencyjne z bazą noclegową dla Zakładu Aktywności Zawodowej				89-500 Tuchola, ul. Świecka 89a
	Przedmiot			Skala	
	Plan sytuacyjny			1:500	
	Projektant/Specialność		Nr upr. bud.	Data	Podpis
mgr inż. Z. Klinicki Konstrukcyjno-budowlana		UAN-KZ-7210-237/87	20.06.2012		