



PLAN USYTUOWANIA BUDYNKU PRZEZNACZONEGO DO REMONTU


Skala 1:500

OBJEKT, ADRES	DOM POMOCY SPOLECZNEJ W WYSOKIEJ	
PRZEDMIOT RYSUNKU	PLAN USYTUOWANIA	NR RYS. P1
SKALA - 1:500	DATA: 01.11.2011 r.	PODPIS
PROJEKTANT, UPRAWNIENIA	INŻ. EUGENIUSZ SCHULZ, upr. bud. w spec. architektonicznej, nr upr. UAN-KZ-7210/128/87	
PROJEKTANT, UPRAWNIENIA	BRANŻA ARCH-KONSTR. MGR INŻ. JAROSŁAW GÓRAL, uprawnienia w specjalności konstrukcyjno-budowlanej, nr ewid. upr. GP-KZ-7342/581/94	

Załącznik do decyzji

Nr.BD.6740.TVA.232.20 M

Z up. Starosty
Krystyna Szyszyn
Kierownik Referatu Budownictwa

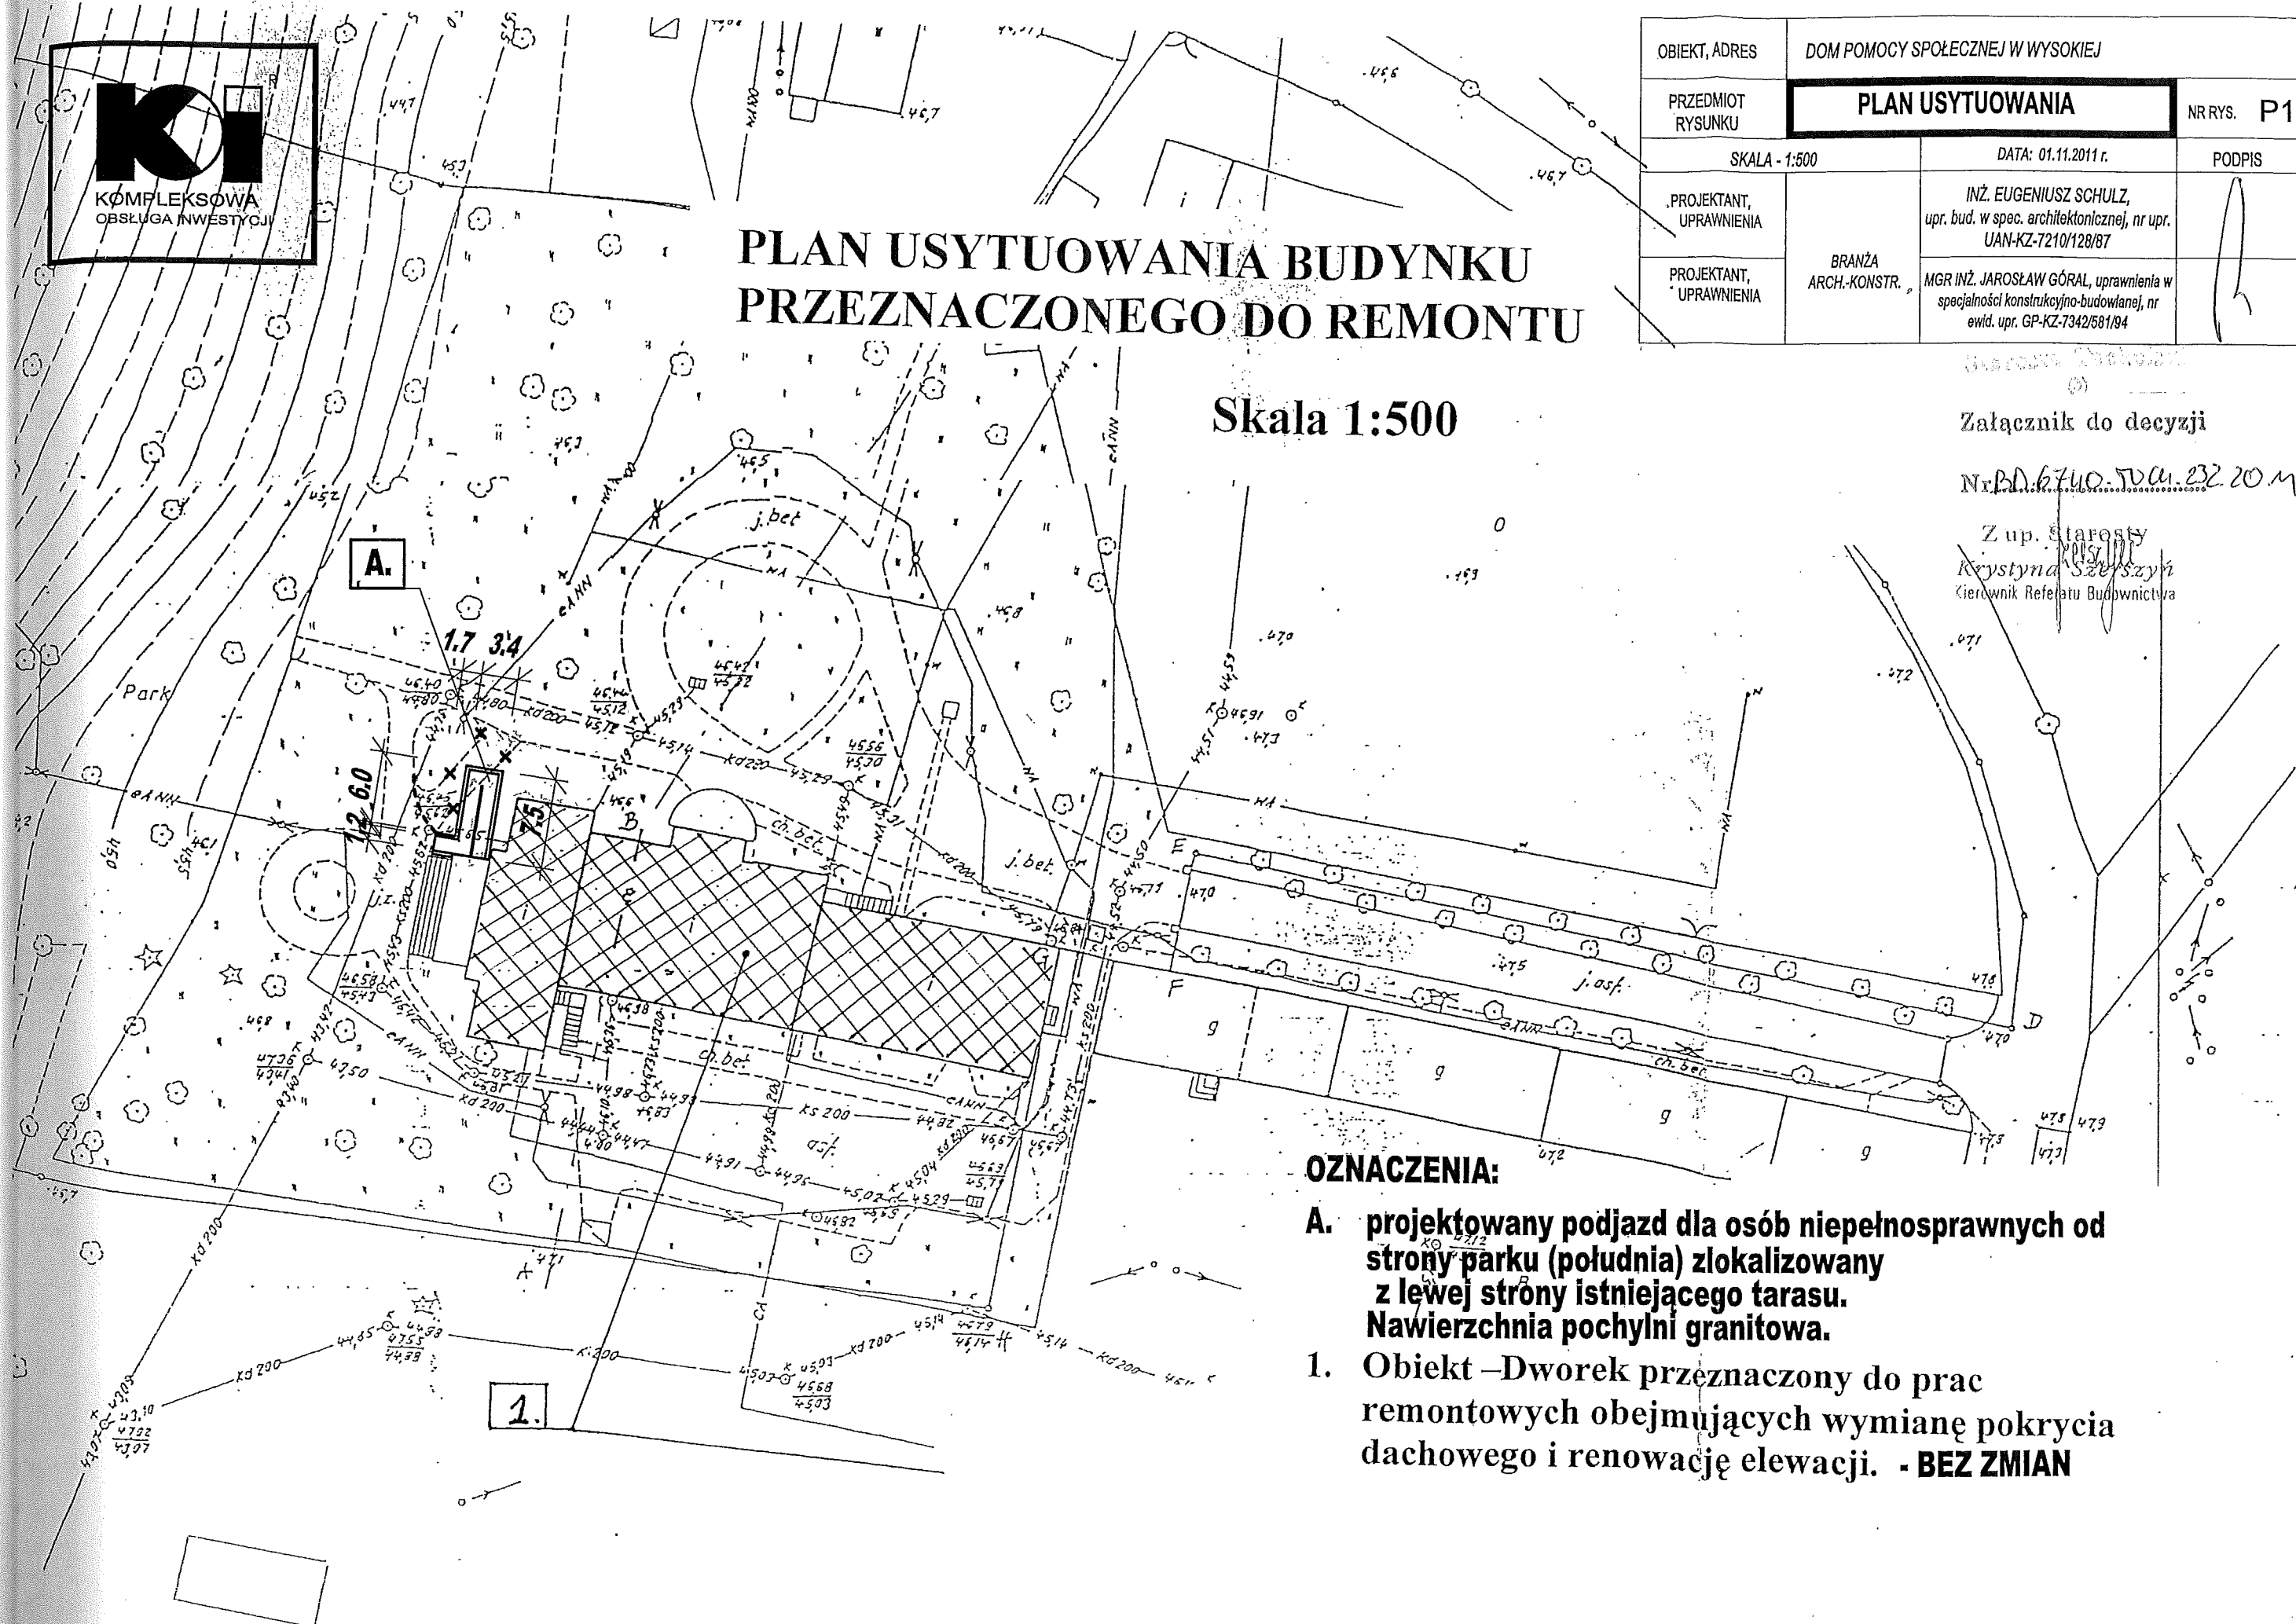

OZNACZENIA:

- A. projektowany podjazd dla osób niepełnosprawnych od strony parku (południa) zlokalizowany z lewej strony istniejącego tarasu. Nawierzchnia pochylni granitowa.
- 1. Obiekt - Dworek przeznaczony do prac remontowych obejmujących wymianę pokrycia dachowego i renowację elewacji. - **BEZ ZMIAN**