

GRANICA OBSZARU OPRACOWANIA
GRANICA DZIAŁKI

- PROJEKTOWANA MAŁA ARCHITEKTURA:
- STOLAK NA ROWER (1szt. na 6mśc.rowerowych) typ1
 - TABLICA INFORMACYJNA (3szt.)
 - STOŁE POŁĄCZONY Z DWIEMA ŁAWKAMI(3szt.)
 - POJEMNIK NA ŚMIECI W OBUJOWIE DREWNIANEJ(1szt.)
 - WIATA (2szt.) Z DWIEMA ŁAWKAMI ORAZ STOŁEM TYP 2
 - PARAWAN DREWNIANY- MIEJSCE PRZENOŚNEJ(1szt.)

LICZBA MIEJSC POSTOJOWYCH
DRZEWA DO WYCINKI

- CHODNIKI I - obrzeża taśma plastikowa
- 10cm grys granitowy szaro-rodzy śr.8-16mm
 - 15cm podsypka piaskowa
 - geowłóknina
 - istniejący grunt przepuszczalny
- CHODNIKI II
- mieszanka piasku, żwiru(grysu, kłifca) i gliny w stosunku 1:1:1 gr. 10cm
 - 15cm podsypka piaskowa
 - geowłóknina
 - istniejący grunt przepuszczalny

- TEREN UZUPEŁNIAJĄCE - obrzeża taśma plastikowa
- 10cm grys bazaltowy-czarny śr.8-16mm
 - 15cm podsypka piaskowa
 - geowłóknina
 - istniejący grunt przepuszczalny

- NAWIERZCHNIE PARKINGÓW - krawężnik na ławie betonowej
- 3 cm młat kamieniny
 - 5 cm grys śr. 5-10 mm
 - 10 cm grys śr. 8-16 mm
 - 20 cm tłuczeń śr. 30-40 mm
 - 15 cm podsypka piaskowa
 - geowłóknina
 - ist. grunt rodzimy


PROJEKTOWANA SKARPA

UWAGA:
SIATKA WYMIAROWA O ODCZAKACH 3x3m

MAPA SYTUACYJNO-WYSOKOŚCIOWA
do celów projektowych
Skala 1:500

Woj. kujawsko-pomorskie
Powiat tucholski
Gmina Tuchola
Dobre: RACIAŻ
Ark. mapy 334.413.183
KERG 1661-7/2010
Tuchola, dn. 17.12.2010r.

Wyk. GED-MAP
Biuro Usług Geodezyjnych
i Dorożu Nieruchomości
Marek Myszkowski
52 334 89 01
geomap@tuchola.pl

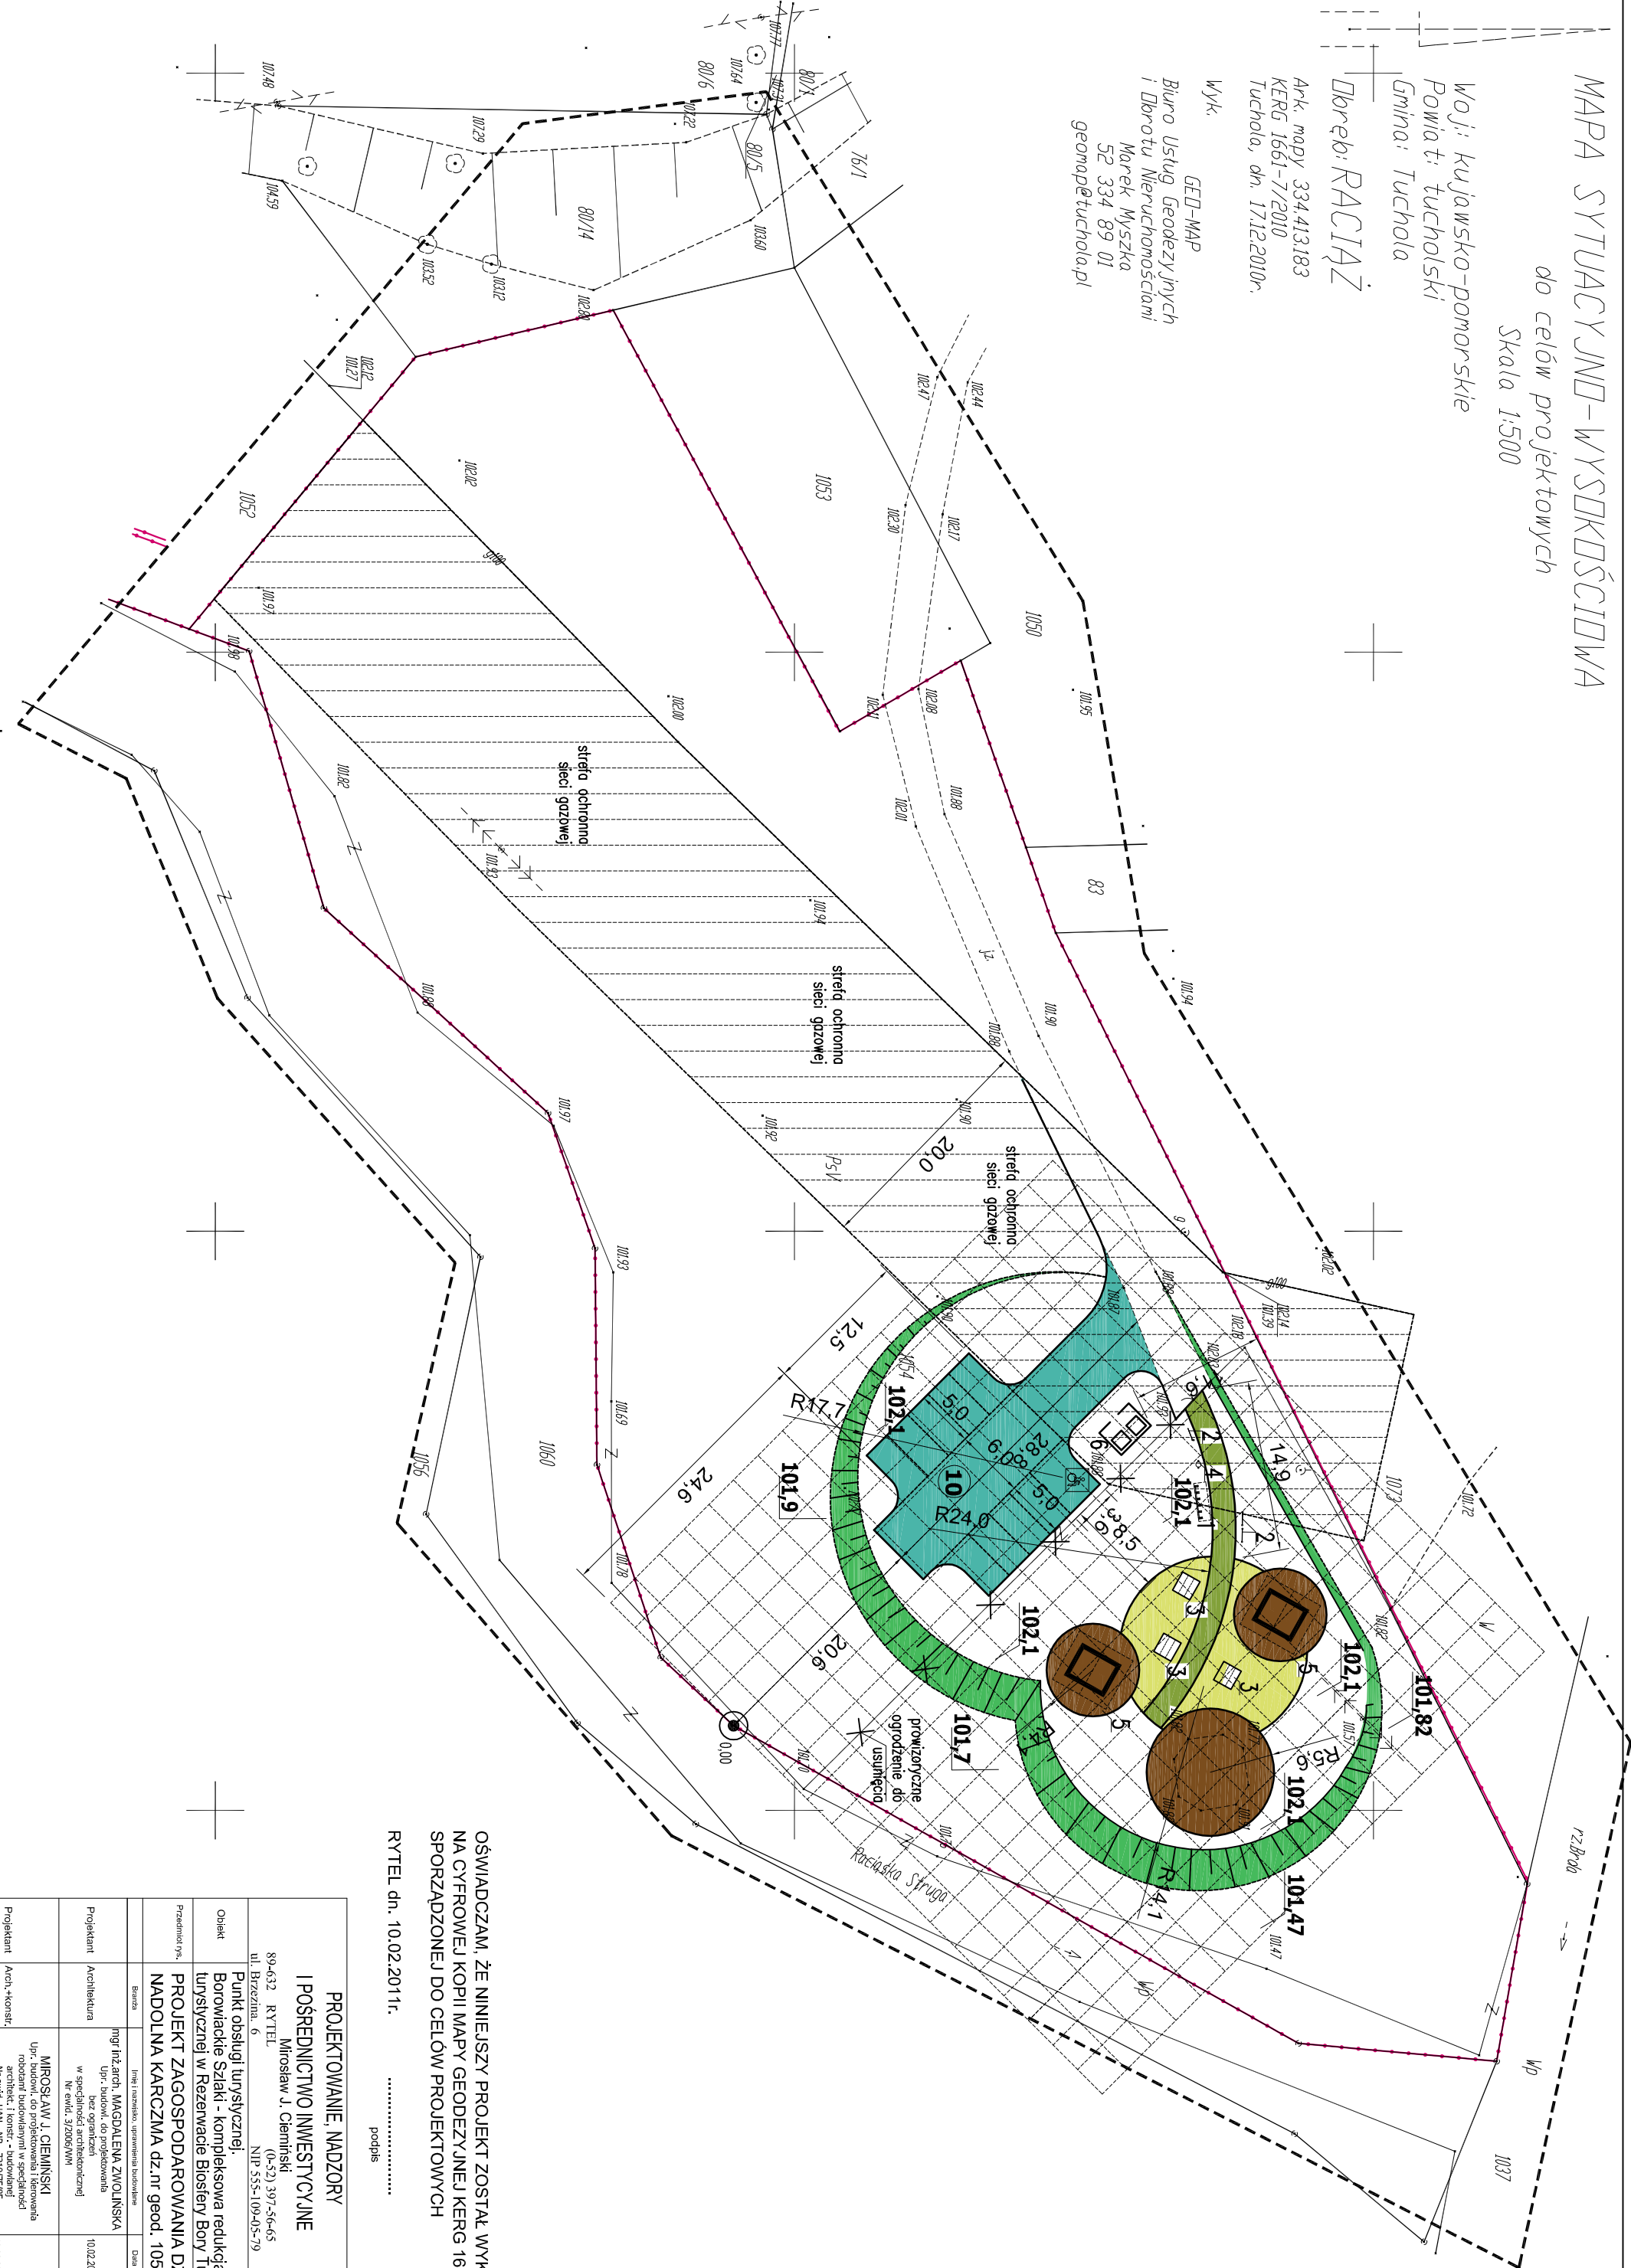

OŚWIADCZAM, ŻE NINIEJSZY PROJEKT ZOSTAŁ WYKONANY
NA CYFROWEJ KOPII MAPY GEODEZYJNEJ KERG 1661-7/2010
SPORZĄDZONEJ DO CELÓW PROJEKTOWYCH

RYTEL dn. 10.02.2011r. podpis

PROJEKTOWANIE, NADZORY				
I POŚREDNICTWO INWESTYCYJNE				
